

LEGENDA MATERIÁLŮ



STÁVAJÍCÍ KONSTRUKCE



BETONOVÉ KONSTRUKCE C25/30




DŘEVĚNÉ KONSTRUKCE PEVNOST C22



CIHLY CDm P20 NA MC 5



ŽELEZOBETONOVÉ KONSTRUKCE

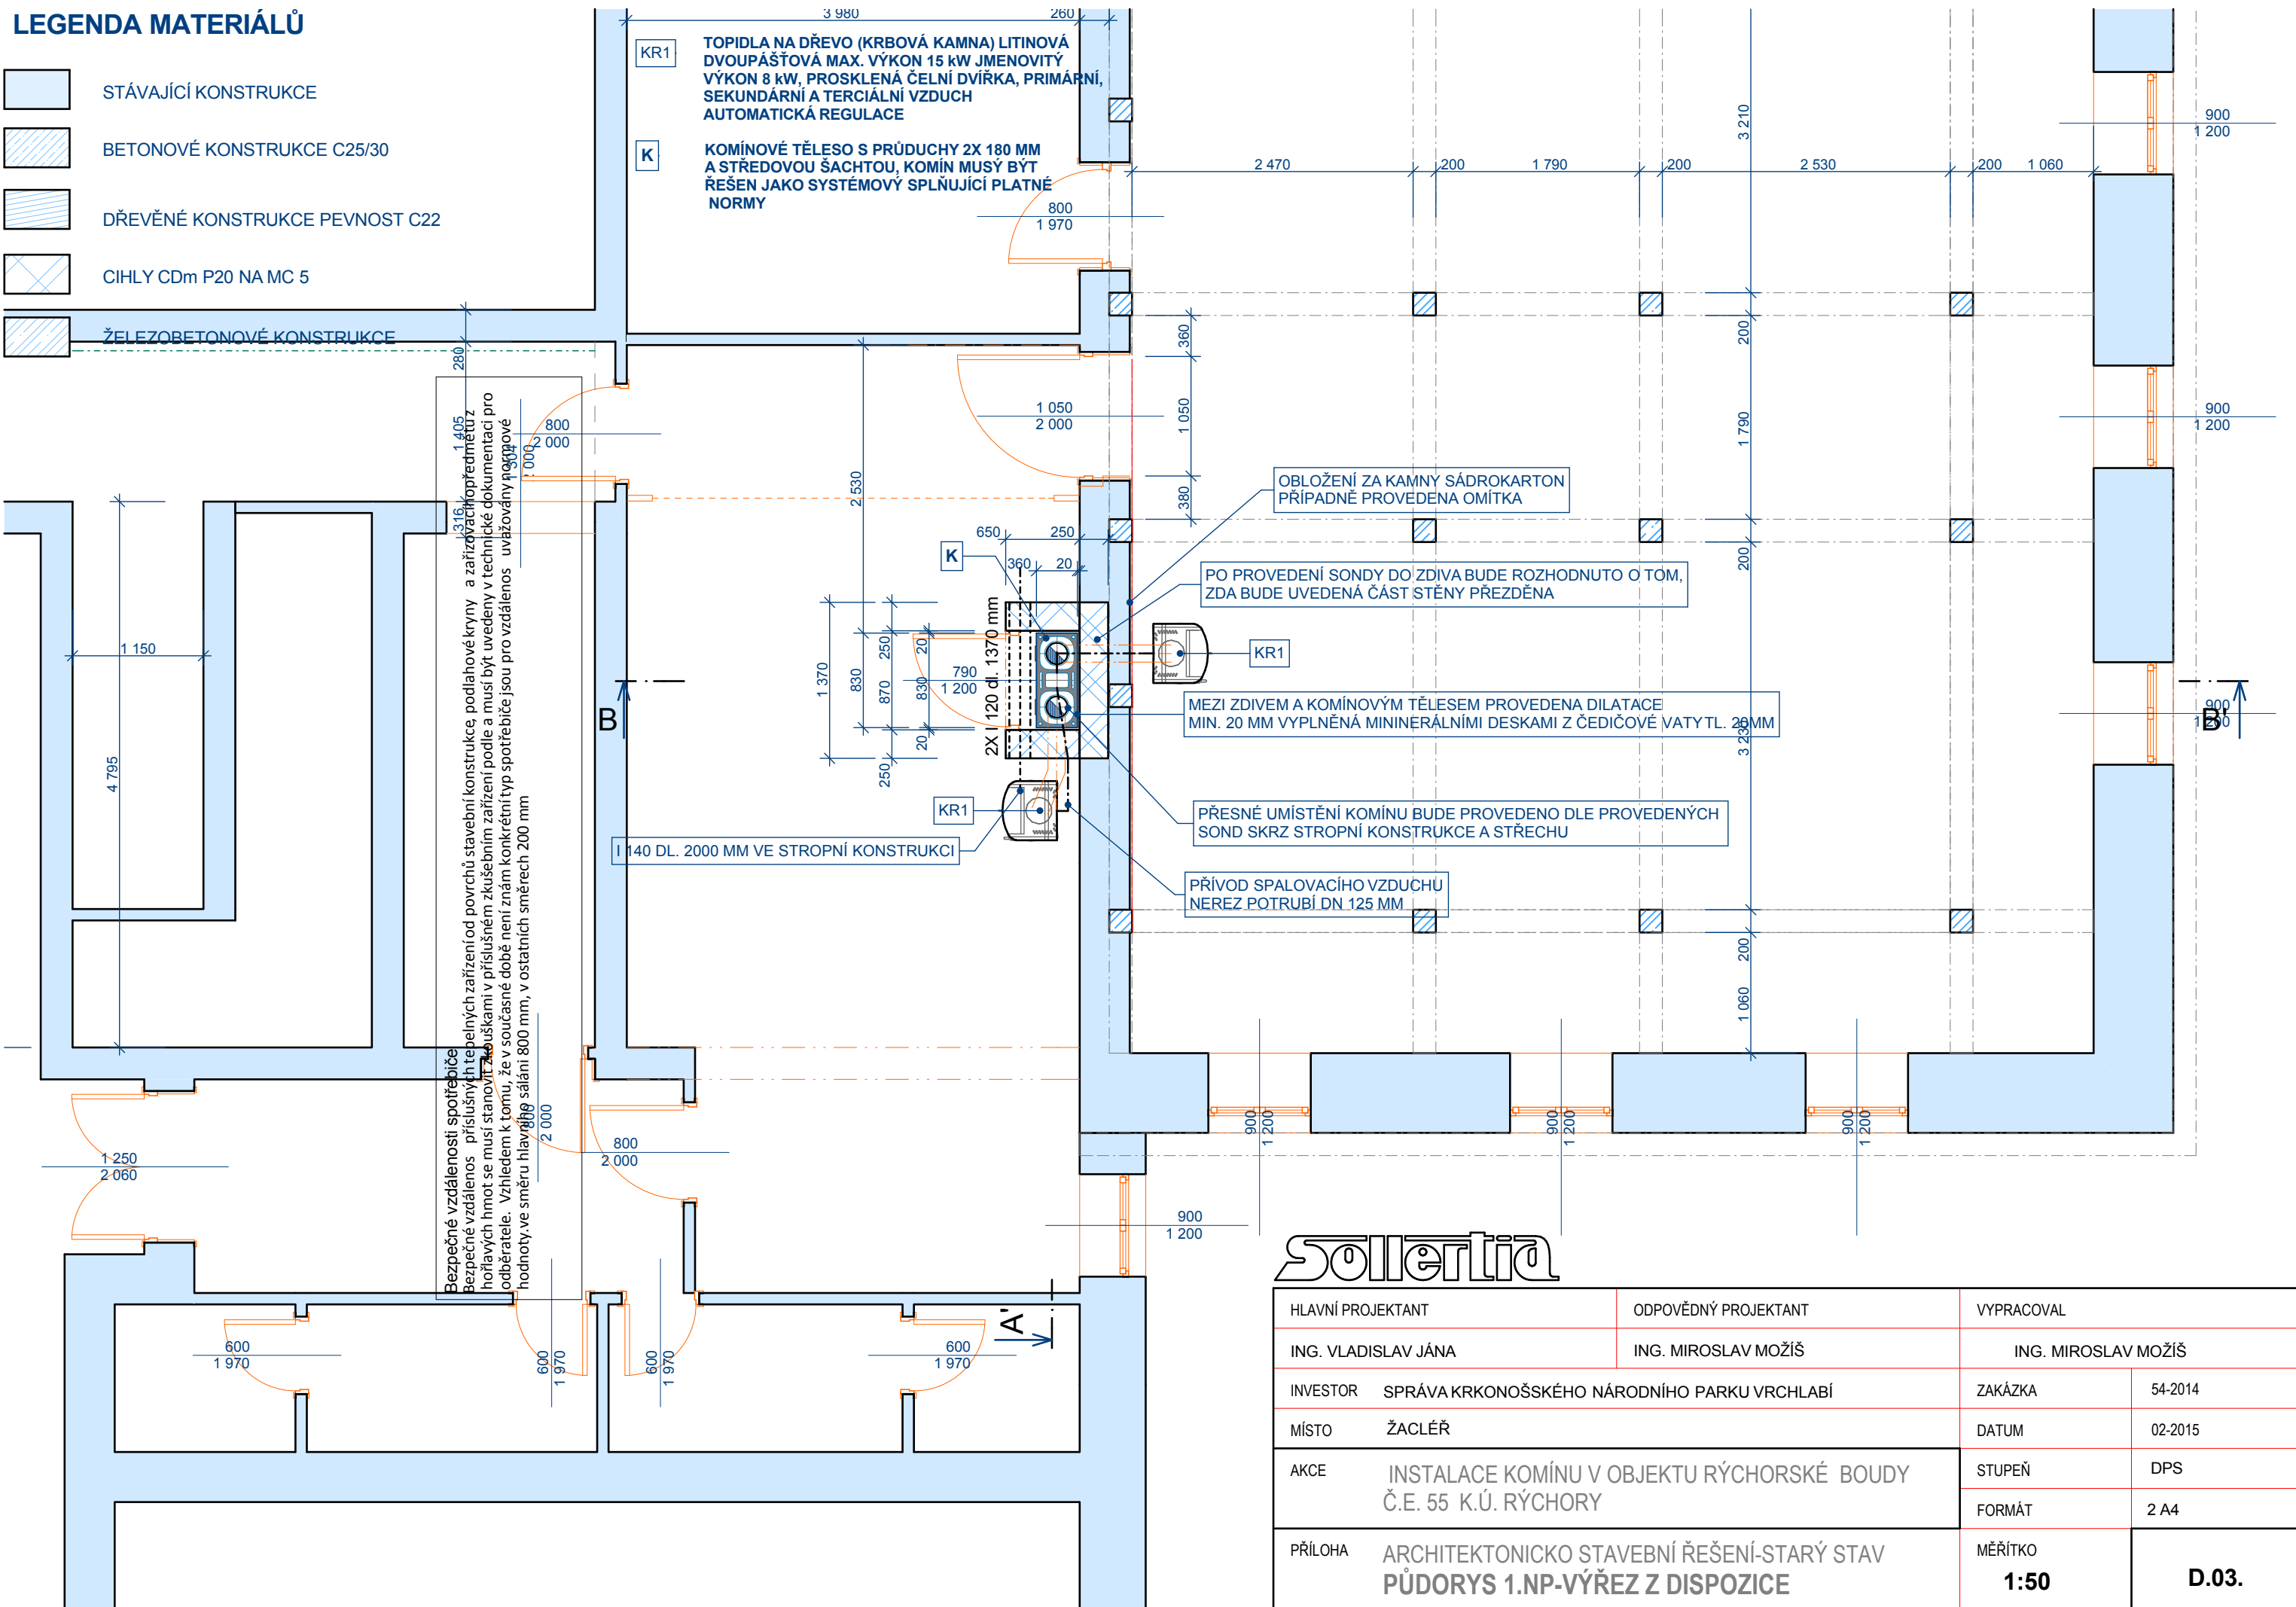

Sollertia

HLAVNÍ PROJEKTANT		ODPOVĚDNÝ PROJEKTANT		VYPRACOVAL	
ING. VLADISLAV JÁNA		ING. MIROSLAV MOŽÍŠ		ING. MIROSLAV MOŽÍŠ	
INVESTOR	SPRÁVA KRKONOŠSKÉHO NÁRODNÍHO PARKU VRCHLABÍ			ZAKÁZKA	54-2014
MÍSTO	ŽACLÉŘ			DATUM	02-2015
AKCE	INSTALACE KOMÍNU V OBJEKTU RÝCHORSKÉ BOUDY Č.E. 55 K.Ú. RÝCHORY			STUPEŇ	DPS
				FORMÁT	2 A4
PŘÍLOHA	ARCHITEKTONICKO STAVEBNÍ ŘEŠENÍ-STARÝ STAV PŮDORYS 1.NP-VÝŘEZ Z DISPOZICE			MĚŘÍTKO 1:50	D.03.