

Zařízení na skladování krmiva – krecht – " typ D"


Stavba „krecht typ „D“ :

Navrhuje se nízkopodlažní stavba, stavba obdélníkového tvaru základních rozměrů s=1,5m * dl.=2,0m (+ vnější dř. obklad na dř. roštu), cel.výšky cca =1,8 m.
Stavba bude zastřešena pultovou rozebíratelnou střechou s pozink.plechem s povrchovou úpravou.
Stavba bude částečně obklopena zemním valem. Viditelné části stavby budou obloženy dřevěným vodorovným obkladem na dř. roštu.
Vstup do stavby bude zajištěn odnímatelnými dřevěnými prvky vsazenými do ocelového profilu.


-Stavba bude umístěna na dotčené parcele (viz situační výkres). Přesné umístění a orientace stavby bude upřesněna před zahájením prací oprávněným pracovníkem územního pracoviště.

-Dle místních podmínek (pro jednotlivou konkrétní stavbu krechtu typu „D“) bude provedeno prostorové osazení, a to tak, že bude proveden zářez do terénu a následný zásyp v okolí stavby, tak aby bylo docíleno vyrovnané bilance výkopů a násypů.


Půdorys :

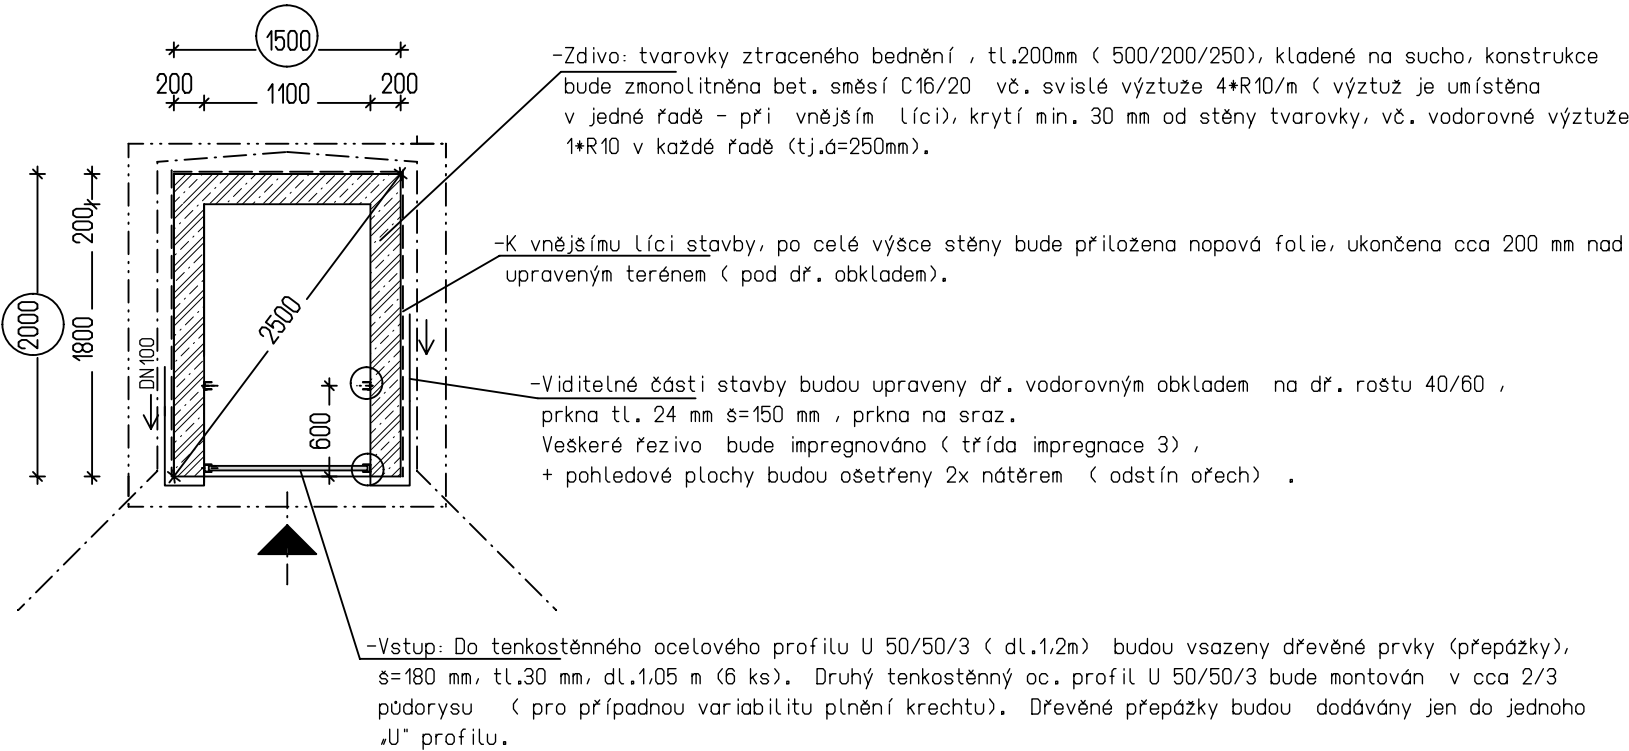


Příčný řez a-a :

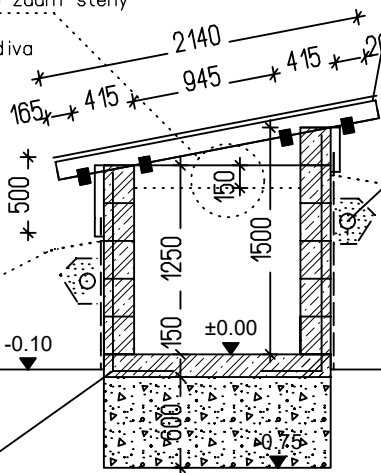

Krovy :

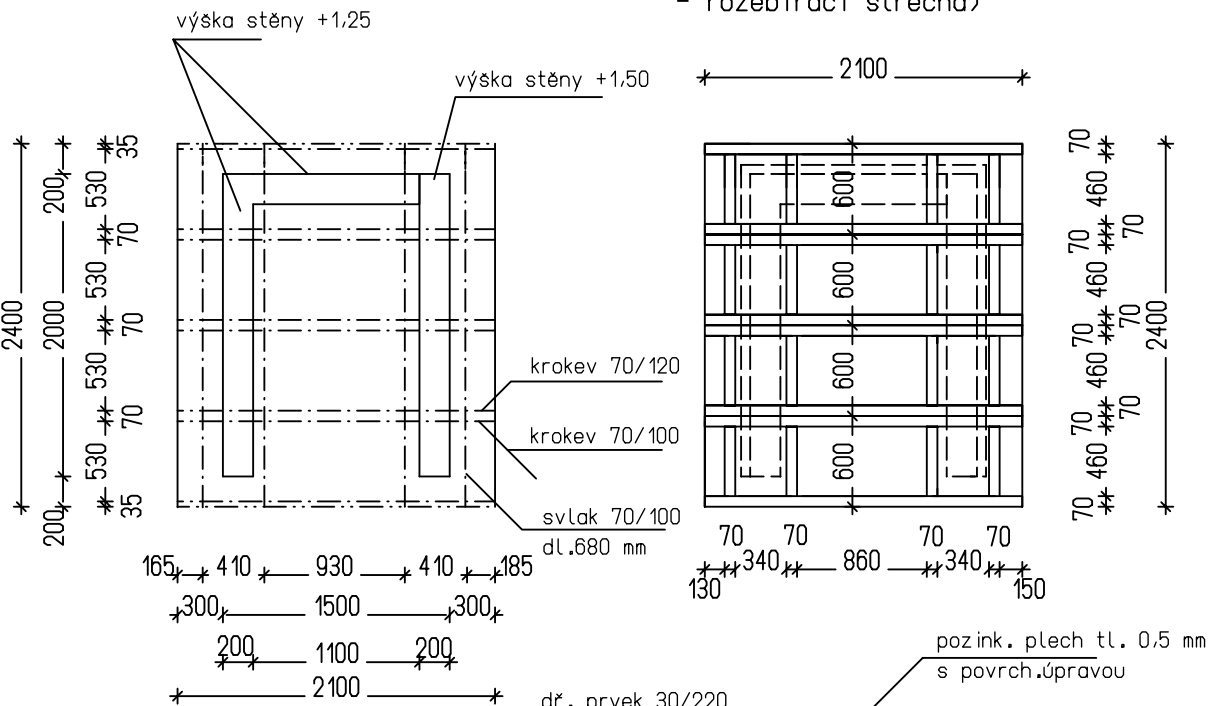

Pohled čelní :

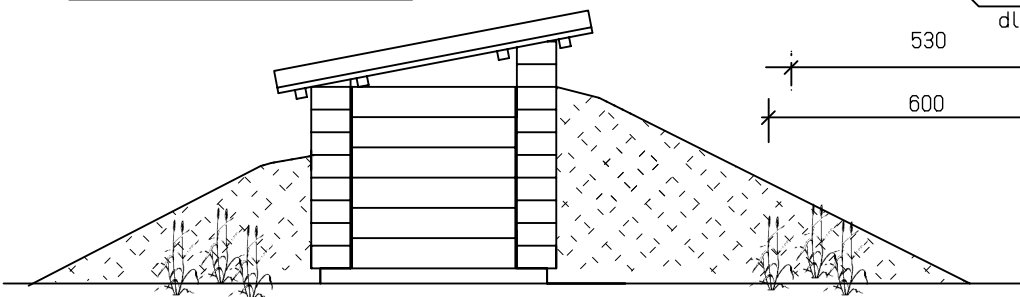

-Podlaha : Na hutněný štěrkový polštář fr. 16/32 tl.600mm bude provedena podkladní deska C12/15 tl. 150mm (vč. 2*sítě 150/150/8, s přesahem 500mm, krytí 40 mm) . Mezi deskou a štěrkem bude provedena separace z geotextílie 300g/m2. Součástí desky budou vystupující oc. profily tvaru L 4*R10/m (v jedné řadě), které budou navazovat na výztuž svislé stěny. Vrchní líc desky bude ve spádu (ke vstupu), vrchní líc desky bude uhlazen. Úroveň upraveného terénu před vstupem bude min. 50-150 mm pod podlahou.

výkres :	Krecht „typ D“ zařízení na skladování krmiva	měřítko : 1 : 50 datum : 11 / 2015
akce :	Péče o zvěř v mimovegetačním období III. etapa	
investor :	Správa Krkonošského národního parku, IČO 00088455 Dobrovského č.p. 3, 543 01 Vrchlabí	
projektant :	Ing. Dagmar Trýznová Do Žlábku 1313, 514 01 Jilemnice tel. 775 21 81 79	
arch.číslo :		