


NOVÝ STAV - PŮDORYS 1NP- PŘÍČKY

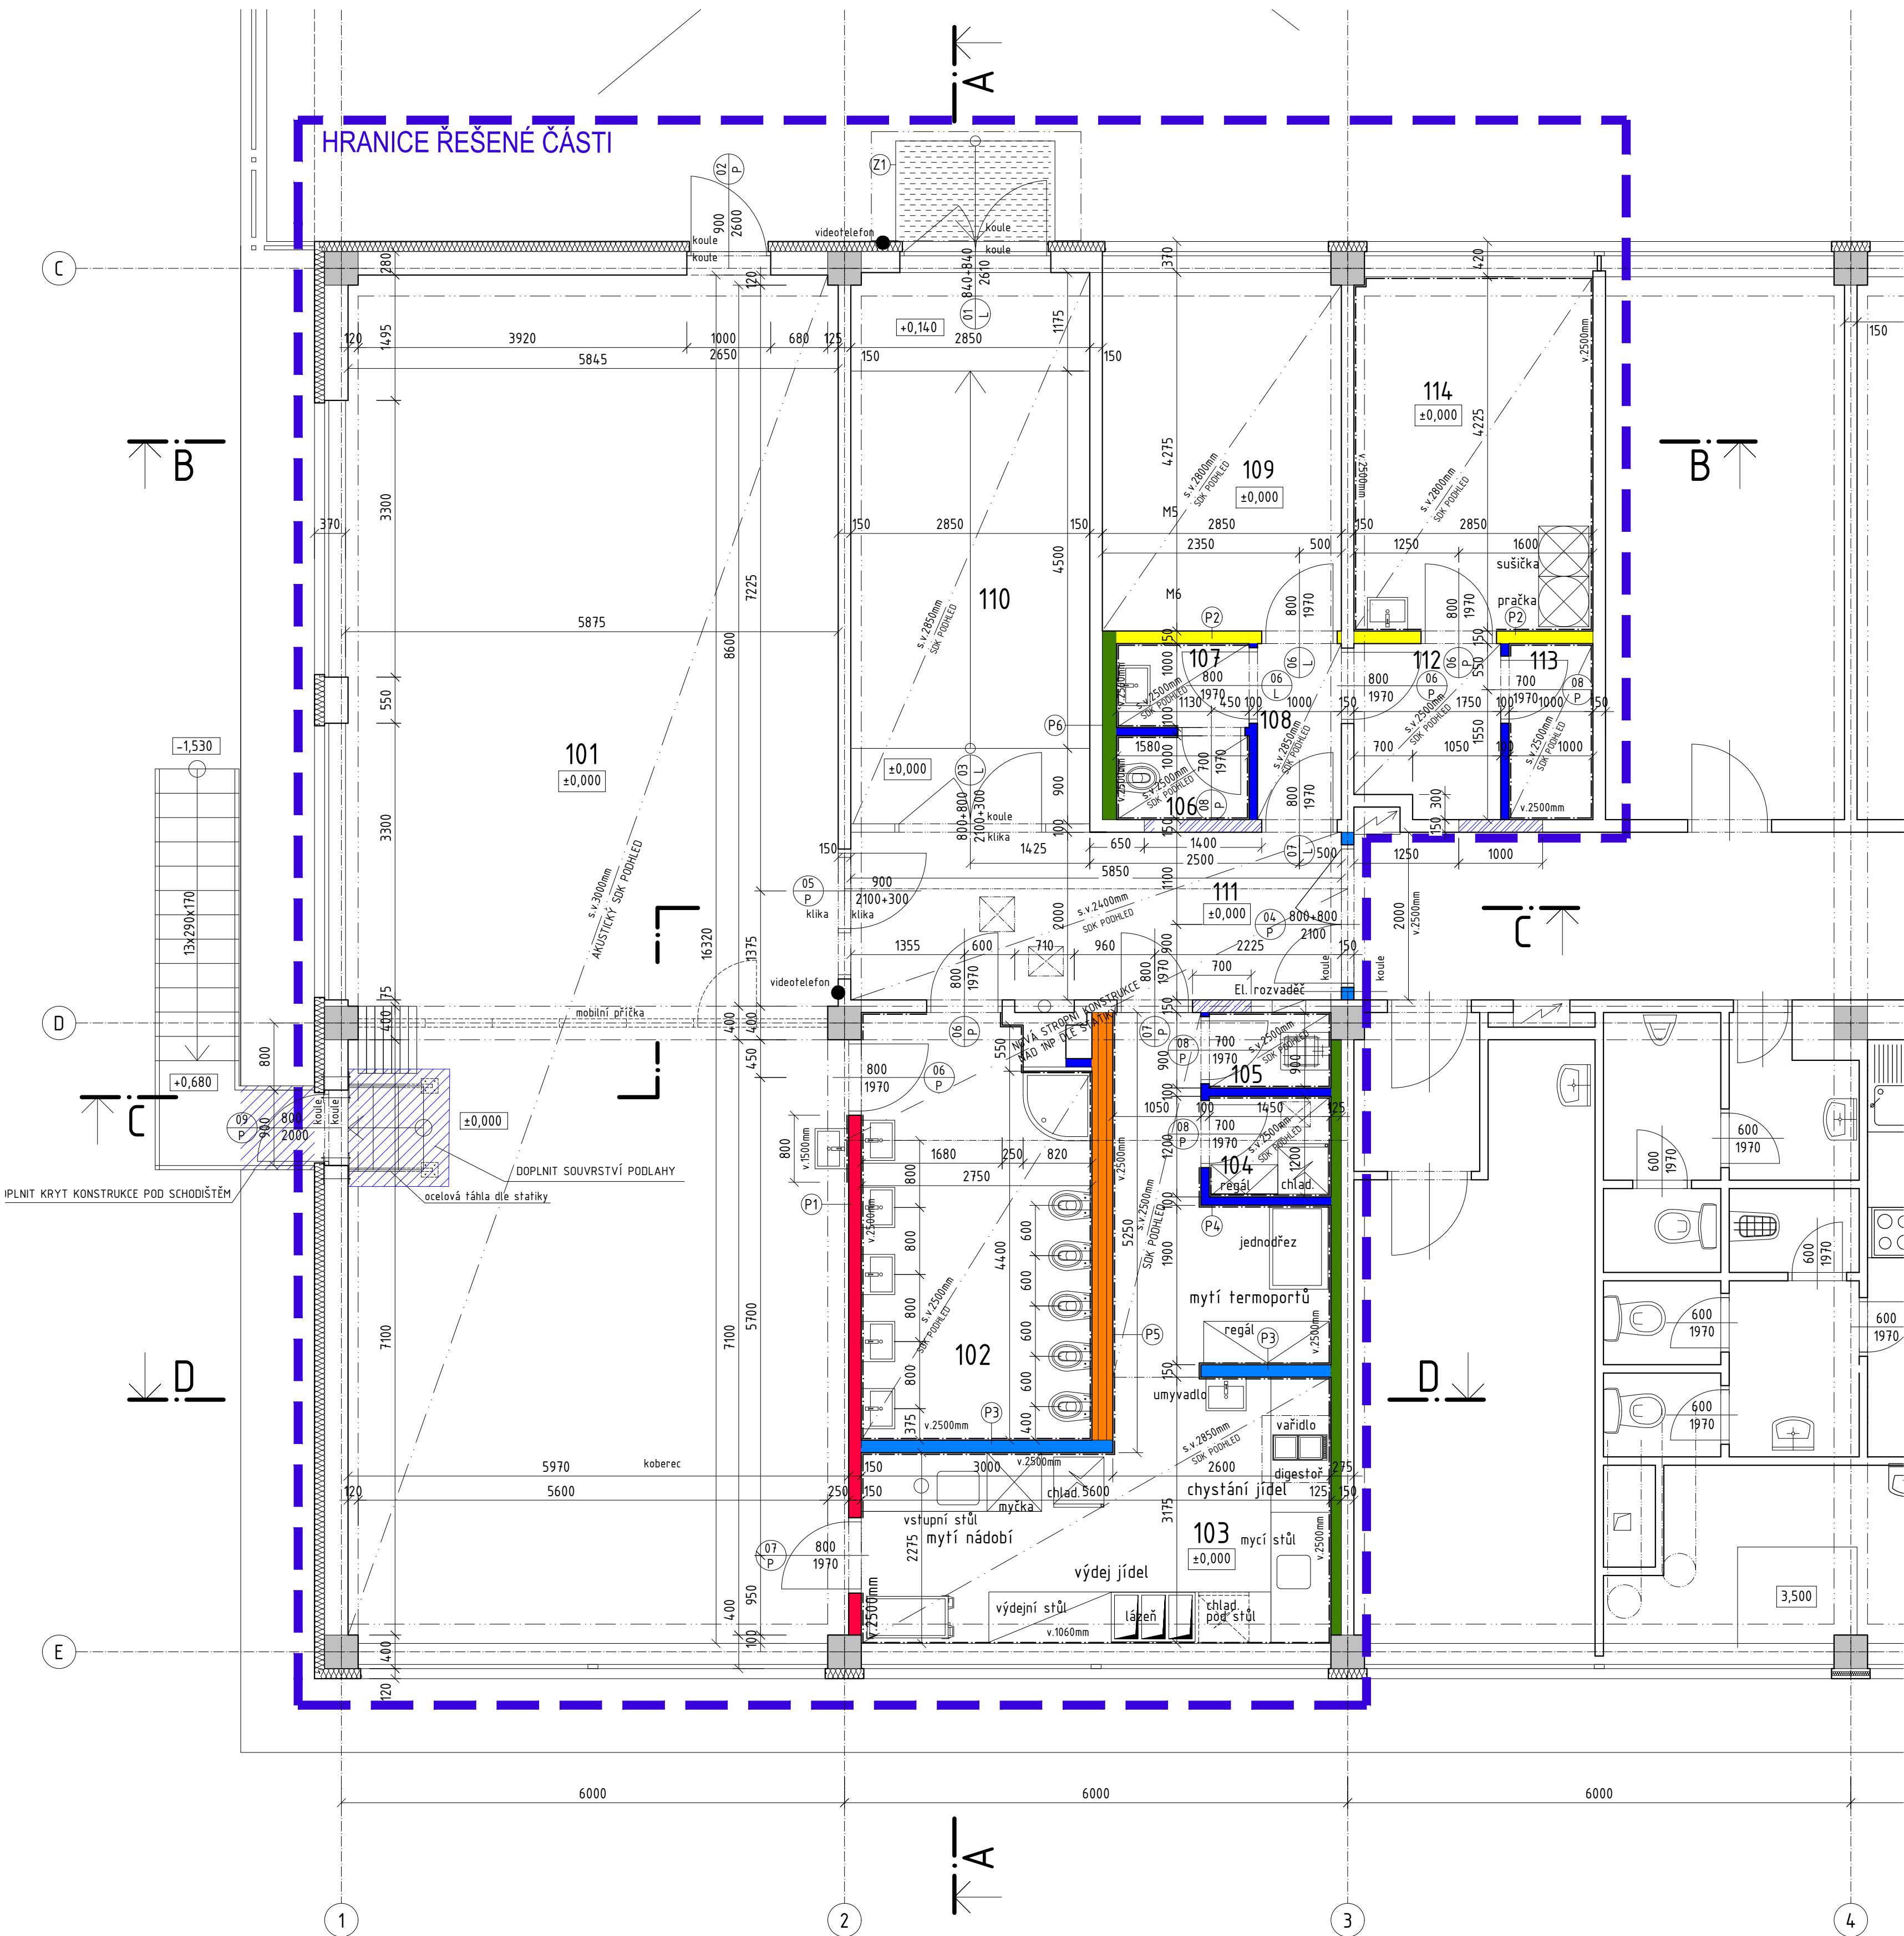

TABULKA MÍSTNOSTÍ – NAVRHOVANÝ STAV

Č. M.	NÁZEV MÍSTNOSTI	M²	PODLAHA	STĚNY	STROP
101	HERNA	96,76	S1 - VÍCEVRSTEVNÝ VINYL + SOKL 100 mm	OMÍTKA + MALBA	SDK + MALBA
102	TOALETY	13,35	S2 - VÍCEVRSTEVNÝ VINYL + SOKL 100 mm	KERAMICKÝ OBKLAD v.2,5m	SDK + MALBA
103	PŘÍPRAVNA JÍDLA	23,03	S2 - VÍCEVRSTEVNÝ VINYL + SOKL 100 mm	KERAMICKÝ OBKLAD v.2,5m	SDK + MALBA
104	SKLAD	1,76	S2 - VÍCEVRSTEVNÝ VINYL + SOKL 100 mm	KERAMICKÝ OBKLAD v.2,5m	SDK + MALBA
105	ÚKLIDOVÁ MÍSTNOST	1,27	S2 - VÍCEVRSTEVNÝ VINYL + SOKL 100 mm	KERAMICKÝ OBKLAD v.2,5m	SDK + MALBA
106	WC PERSONÁL	1,57	S2 - VÍCEVRSTEVNÝ VINYL + SOKL 100 mm	KERAMICKÝ OBKLAD v.2,5m	SDK + MALBA
107	PŘEDSÍN WC	1,64	S2 - VÍCEVRSTEVNÝ VINYL + SOKL 100 mm	KERAMICKÝ OBKLAD v.2,5m	SDK + MALBA
108	CHODBA	2,10	S1 - VÍCEVRSTEVNÝ VINYL + SOKL 100 mm	OMÍTKA + MALBA	SDK + MALBA
109	KANCELÁŘ	12,25	S1 - VÍCEVRSTEVNÝ VINYL + SOKL 100 mm	OMÍTKA + MALBA	SDK + MALBA
110	ŠATNA/ZÁDVEŘÍ	18,73	ČISTÍCÍ ZONA	OMÍTKA + MALBA	SDK + MALBA
111	CHODBA	11,70	S1 - VÍCEVRSTEVNÝ VINYL + SOKL 100 mm	OMÍTKA + MALBA	SDK + MALBA
112	PŘEDSÍN	3,47	S1 - VÍCEVRSTEVNÝ VINYL + SOKL 100 mm	OMÍTKA + MALBA	SDK + MALBA
113	SKLAD ŠPINAVÉHO PRÁDLA	2,10	S2 - VÍCEVRSTEVNÝ VINYL + SOKL 100 mm	KERAMICKÝ OBKLAD v.2,5m	SDK + MALBA
114	PRÁDELNA/SUŠÁRNA	12,03	S2 - VÍCEVRSTEVNÝ VINYL + SOKL 100 mm	KERAMICKÝ OBKLAD v.2,5m	SDK + MALBA

PODMÍNKY A ZÁSADY PRO POUŽITÍ PROJEKTOVÉ DOKUMENTACE:

TATO DOKUMENTACE JE URČENA POUZE PRO ÚČELY ÚZEMNÍHO ŘÍZENÍ A STAVEBNÍHO POVOLENÍ

JSOU-LI V PROJEKTOVÉ DOKUMENTACI UVEDENY ODKAZY NA VÝROBCE, OBCHODNÍ NÁZVY NEBO SPECIFICKÉ OZNAČENÍ VÝROBKU, JSOU TYTO ODKAZY INFORMATIVNÍ A ZADAVATEL UMOŽŇUJE POUŽITÍ JINÝCH, AVŠAK KVALITATIVNĚ, TECHNICKY A ESTETICKY STEJNÝCH NEBO LEPŠÍCH ŘEŠENÍ.

TATO DOKUMENTACE JE OCHRÁNĚNA VE VŠECH JEJÍCH ČÁSTECH AUTORSKÝM ZÁKONEM.
PŘESNÉ ROZMĚRY JE NUTNO OVĚŘIT ZHOTOVITELEM PŘÍMO NA STAVBĚ V PRŮBĚHU REALIZACE.
ZHOTOVITEL STAVBY JE POVINEN SEZNÁMIT SE PODROBNĚ S PROJEKTOVOU DOKUMENTACÍ. V PŘÍPADĚ NESROVNALOSTI NA NĚ MUSÍ UPOZORNIT PŘED ZAHÁJENÍM STAVBY.

PŘÍPADNÉ ÚPRAVY PROJEKTOVÉ DOKUMENTACE MUSÍ BÝT SCHVÁLENY ZODPOVĚDNÝM PROJEKTANTEM, TECHNICKÝM DOZOREM INVESTORA A INVESTOREM. O PŘÍPADNÉ NESROVNALOSTI PROJEKTOVÉ DOKUMENTACE OPROTÍ SKUTEČNOSTI BUDE PROJEKTANT NEPROUDĚNĚ INFORMOVÁN TAK, ABY MOHL PROVÉST PŘÍSLUŠNÉ KOREKCE PROJEKTOVÉ DOKUMENTACE.

ZHOTOVITEL JE POVINEN PŘEKONTROLOVAT CELKOVÝ NÁVRH Z HLEDISKA ÚPLNOSTI, ODBORNÉHO PROVEDENÍ A VHDNOSTI PRO DANÝ ÚČEL UŽÍVÁNÍ. ÚČELNÉ ZMĚNY MUSÍ V PŘEDSTÍHU PŘED ZAHÁJENÍM STAVBY PROJEDNAT S PROJEKTANTEM A INVESTOREM.

REALIZACE STAVBY BUDE PROVEDENA V SOULADU S PLATNÝM ČESKÝMI A EVROPSKÝMI NORMAMI, PLATNÝMI VÝHLÁŠKAMI A OBECNĚ TECHNICKÝMI POŽADAVKY NA VÝSTAVBU.

VEŠKERÁ VÝROBA A ZABUDOVÁNÍ PRVKŮ STAVBY, ČÁSTÍ KONSTRUKCÍ, KOMPLETAČNÍCH KONSTRUKCÍ A POUŽITÝCH SYSTÉMŮ NA STAVBĚ BUDE PROVEDENA PODLE DODAVATELEM ZPRACOVANÉ DILENSKÉ DOKUMENTACE NEBO TECHNICKÝCH LISTŮ JEDNOTLIVÝCH VÝROBCŮ A NA ZÁKLADĚ INVESTOREM A ARCHITEKTEM SCHVÁLENÝCH VZORKŮ.

POUŽITÉ SYSTÉMY BUDOU OBSAHOVAT DOPLŇKOVÉ A KOMPLETAČNÍ PRVKY DANEHO SYSTÉMU, STANOVENÉ VÝROBCEM A BUDOU REALIZOVÁNY V SOULADU S APLIKAČNÍMI POSTUPY VÝROBCE.

NOVÉ KONSTRUKCE PŘÍČEK SDK

- P1
6,20 bm x 3,5 m = 21,7 m²
- P2
5,60 bm x 3,5 m = 19,6 m²
- P3
4,60 bm x 3,5 m = 16,1 m²
- P4
13,80 bm x 3,5 m = 48,3 m²
- P5
5,20 bm x 3,5 m = 18,2 m²
- P6
9,20 bm x 3,5 m = 22,2 m²

NOVÁ STĚNA 150mm
- CIHLA PLNÁ VÁPENNOPÍSKOVÁ
4DF – LD 248x115x248 mm

INDEX	DATUM	POPIS ZMĚNY
NÁZEV A ADRESA STAVBY / Project name		
Nová dětská skupina v budově MŽP Stavební úpravy spojené se změnou užívání Vršovická 1442/65, 100 10 Praha 10		
INVESTOR / Investor		
Ministerstvo životního prostředí Vršovická 1442/65 Praha 10, 100 10		
SCHVÁLIL / Approved		
DATUM / Date		
GENERALNÍ PROJEKTANT / General designer		
Ing. arch. Jan Mudra Holoubkov 81, PSC 338 01 Kancelář: Vltkova 4, 186 00 Praha 8 - Karlín Tel.: +420 222 522 258 jan.mudra@seznam.cz		
ZODPOVĚDNÝ PROJEKTANT ČÁSTI / Designer of part		
Ing. arch. Jan Mudra Holoubkov 81, PSC 338 01 Kancelář: Vltkova 4, 186 00 Praha 8 - Karlín Tel.: +420 222 522 258 jan.mudra@seznam.cz		
VYPRACOVAL / Drawn	KRESLIL / Drawn	KONTROLOVAL / Checked
Ing. arch. Jan Mudra	Jan Vojtěšek	Ing. arch. Jan Mudra
STUPEŇ DOKUMENTACE / Stage documentation		
DOKUMENTACE PRO PROVÁDĚNÍ STAVBY		
ČÁST DOKUMENTACE - PROFESÍ / Part documentation		
D.1.1 - ARCHITEKTONICKO STAVEBNÍ ŘEŠENÍ		
OBSAH VÝKRESU / Drawing Content		
Bpvr: ±0,000 = 944,35 m n.m.		
NOVÝ STAV - PŮDORYS 1NP- PŘÍČKY		
MĚŘÍTKO / Scale	1:50	AKTUALIZACE DATUM / DATE
AKCE	STUPEŇ	PROFESÍ
MŽP-DS	DPS	D.1.1.
		07

AUTORSKÁ PRÁVA PROJEKTOVÉ DOKUMENTACE: © ING. ARCH. JAN MUDRA, 1981 HOLBOUKOV 81, TEL. 77 607 607, ČÍSLO 150. TATO PROJEKTOVÁ DOKUMENTACE JE OCHRÁNĚNA VE VŠECH JEJÍCH ČÁSTECH AUTORSKÝM ZÁKONEM A NEBUDE POUŽITA BEZ SOULADU S AUTOREM.