



PŮDORYS

M 1:20

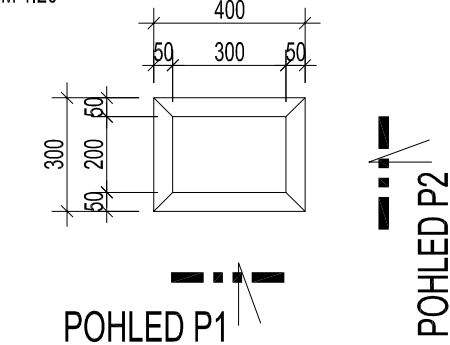


ŘEZ A-A

M 1:20

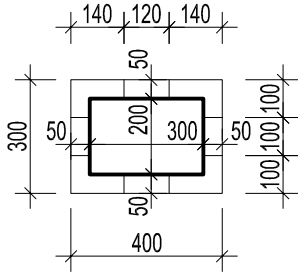


ŘEZ B-B

M 1:20

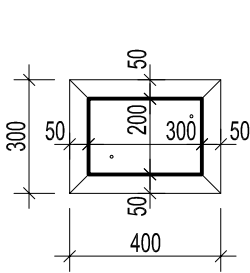


POHLED P1

M 1:20

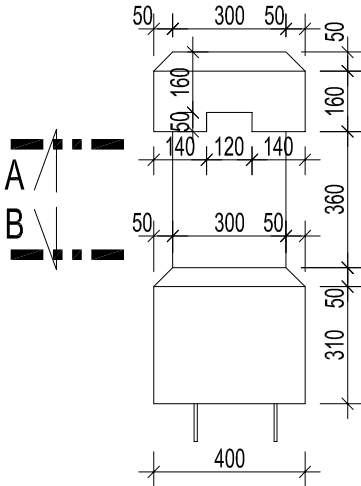


POHLED P2

M 1:20

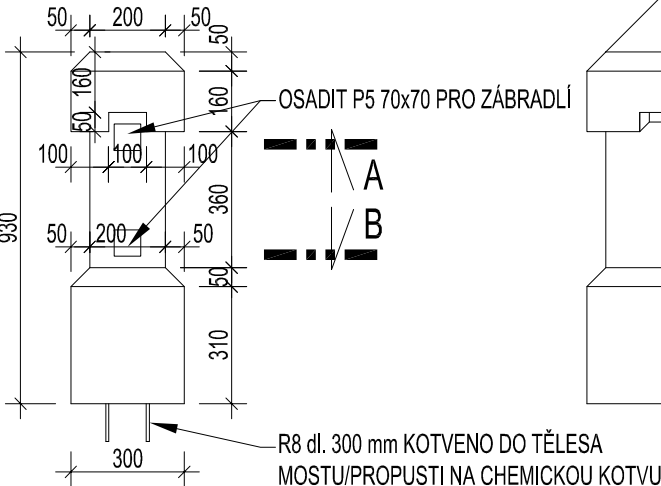

IZOMETRIE

M 1:20

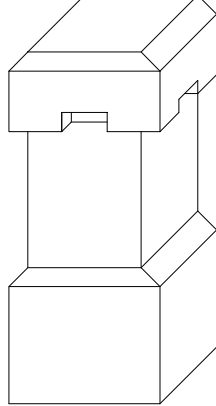

CELKEM 12 KS

BETON C 20/25

POVRCHOVÁ ÚPRAVA TRANSPARENTNÍM
HYDROFOBNÍM PŘÍPRAVKEM VE VODNÍM
ROZTOKU

ZMĚNA č.	POPIS:	DATUM:

POZNÁMKA: ZMĚNA VÝKRESU DOPLŇUJE/ UPŘESŇUJE PŮVODNÍ VÝKRES

REVIZE č.	POPIS:	DATUM:

POZNÁMKA: REVIZE NAHRAZUJE PŮVODNÍ VÝKRES

Generální projektant: EMSTAV s.r.o.	Stavebník: Česká republika Správa Národního parku České Švýcarsko Pražská 457/52, 407 46 Krásná Lípa	Autorizační razítko:
Brožíkova 136/2, 400 01 Ústí nad Labem e-mail: emstav@volny.cz	Vedoucí projektu : ING. JAROSLAV VOJÍŘ Vypracoval : ING. JAN VOJÍŘ	Část PD : D.DOKUMENTACE STAVBY Stupeň PD : ZJEDNODUŠENÁ DOKUMEN. MÚ : RUMBURK Zakázk. číslo : 16-16 Datum : 11/2016 Formáty : 1xA4 Měřítko : 1:20
Stavba, ucelená část, stavební objekt, provozní soubor, ost. ucelené dodávky <u>OPRAVA LESNÍ CESTY BRTNICKÝ POTOK</u> IO 201 MOST (km 0,900)		Paré
Název výkresu: Nový betonový sloupek		Číslo výkresu: IO 201.02 Revize č.: 0 Změna č.: 0