


PŮDORYS - STÁVAJÍCÍ STAV/BOURACÍ PRÁCE

M 1:50

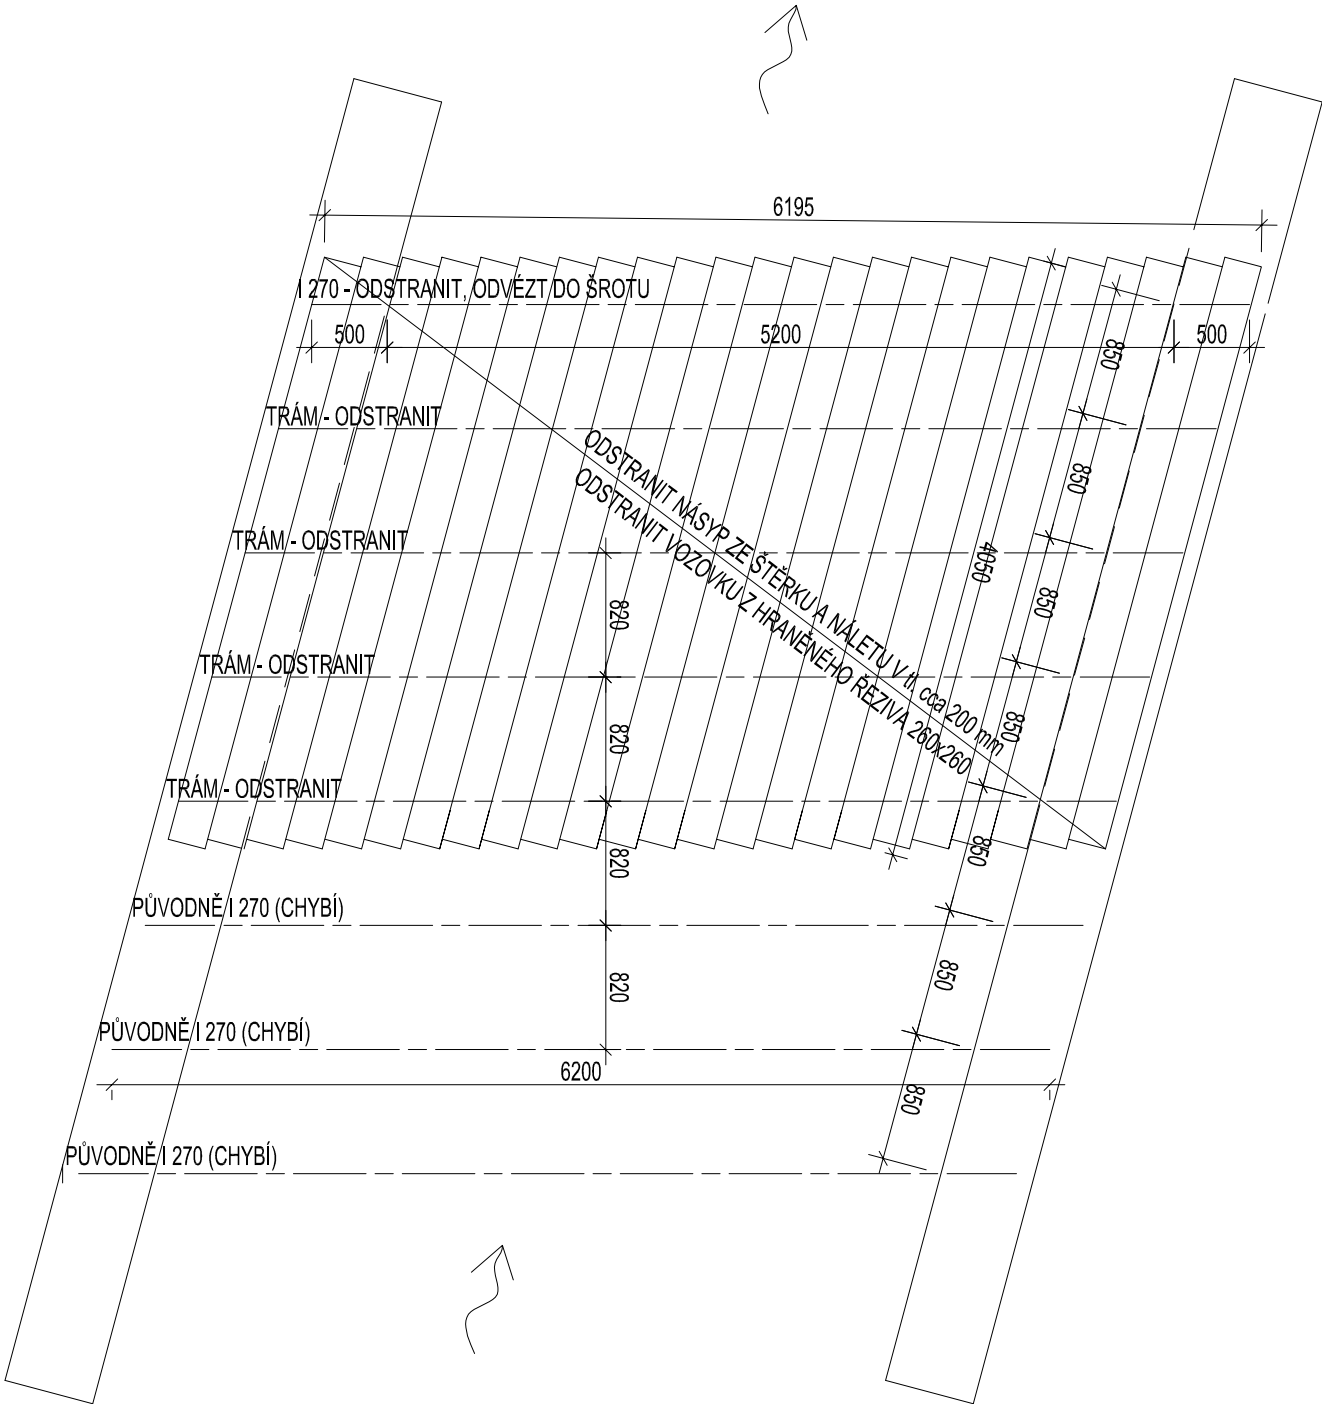

TENTO VÝKRES JE OBOUSTRANNÝ !!!!

ZMĚNA č.	POPIS:	DATUM:

POZNÁMKA: ZMĚNA VÝKRESU DOPLŇUJE/UPŘESŇUJE PŮVODNÍ VÝKRES

REVIZE č.	POPIS:	DATUM:

POZNÁMKA: REVIZE NAHRAZUJE PŮVODNÍ VÝKRES

Generální projektant:		Stavebník:		Autorizační razítko:	
EMSTAV s.r.o.		Česká republika Správa Národního parku České Švýcarsko Pražská 457/52, 407 46 Krásná Lípa			
Brožíkova 136/2, 400 01 Ústí nad Labem e-mail: emstav@vdny.cz		Vedoucí projektu : ING. JAROSLAV VOJÍŘ Výpracoval : ING. JAN VOJÍŘ		Části PD : D.DOKUMENTACE STAVBY Slupeň PD : ZJEDNOTIŠENÁ DOKUMEN.	
Stavba, ucelená část, stavební objekt, provozní soubor, osl. ucelené dodávky <u>OPRAVA LESNÍ CESTY BRTNICKÝ POTOK</u> IO 202 MOST (km 1,300)		MÚ : RUMBURK		Paré	
		Zakázk. číslo : 16-16			
		Datum : 11/2016			
		Formáty : 4x44			
		Měřítko : 1:50			
Název výkresu:		Číslo výkresu:		Revíze č.:	
Půdorys, řez A-A, pohled - stávající stav/bourací práce, nový stav		IO 202.01		0	
				Změna č.:	
				0	