




KOTVENÍ "K1"

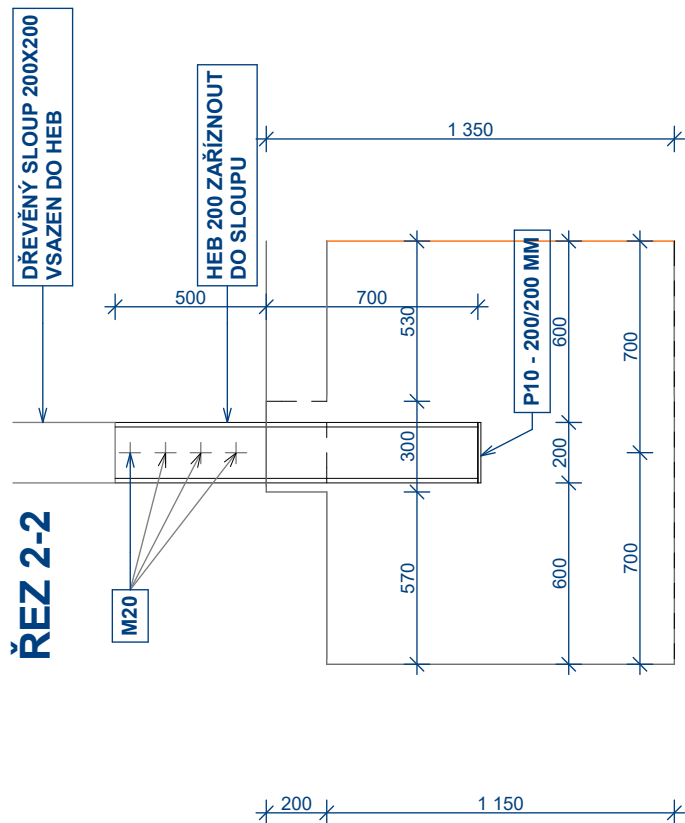

PŮDORYS

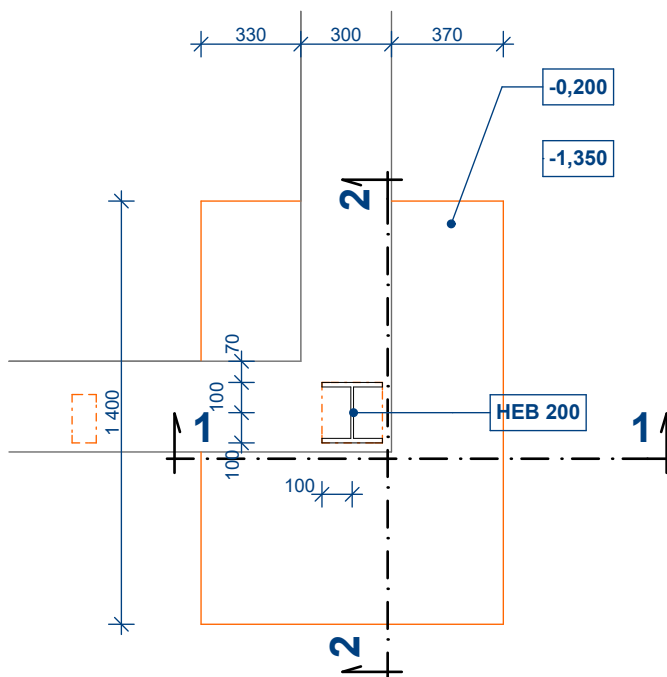

ŘEZ 1-1

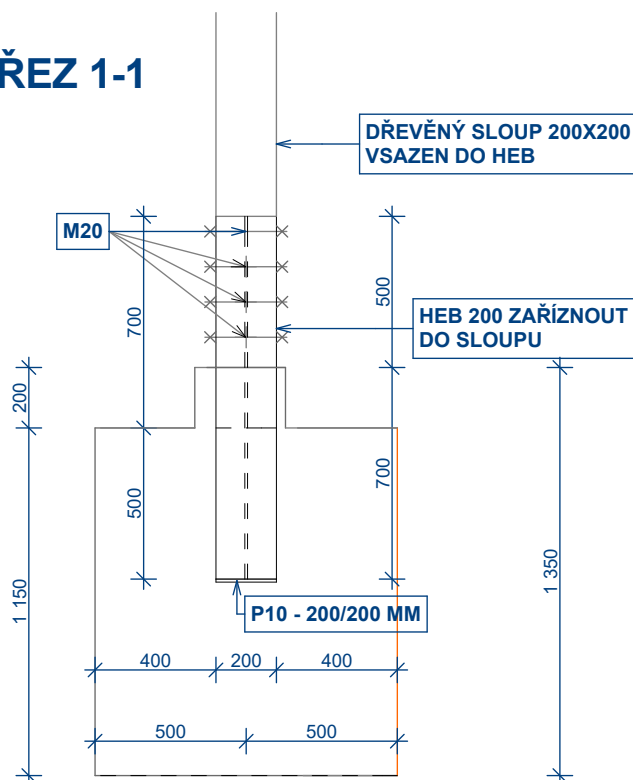

Sollertia

HLAVNÍ PROJEKTANT	ODPOVĚDNÝ PROJEKTANT	VYPRACOVAL	
ING. VLADISLAV JÁNA	ING. MIROSLAV MOŽÍŠ	ING. MIROSLAV MOŽÍŠ	
INVESTOR	SPRÁVA KRKONOŠSKÉHO NÁRODNÍHO PARKU VRCHLABÍ	ZAKÁZKA	01-2015
MÍSTO	VÍTKOVICE	DATUM	04-2015
AKCE	REKONSTRUKCE GARÁŽE A HOSPODÁŘSKÉ ZÁZEMÍ HOSPODÁŘSKÝ OBJEKT	STUPEŇ	DPS
		FORMÁT	2 A4
PŘÍLOHA	ARCHITEKTONICKO STAVEBNÍ ŘEŠENÍ KOTVENÍ	MĚŘÍTKO 1:25	D.2.1.08.