



PŮDORYS A ŘEZY

ŘEZ CHODÍKEM

Profil	délka	Počet kusů
120/120	5000	1
120/120	3800	1
120/120	3700	1
120/120	4600	1
120/120	6700	1
120/120	6200	1

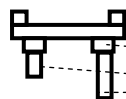


Profil	délka	Počet kusů
200/120	5000	4
200/120	100-1000	8

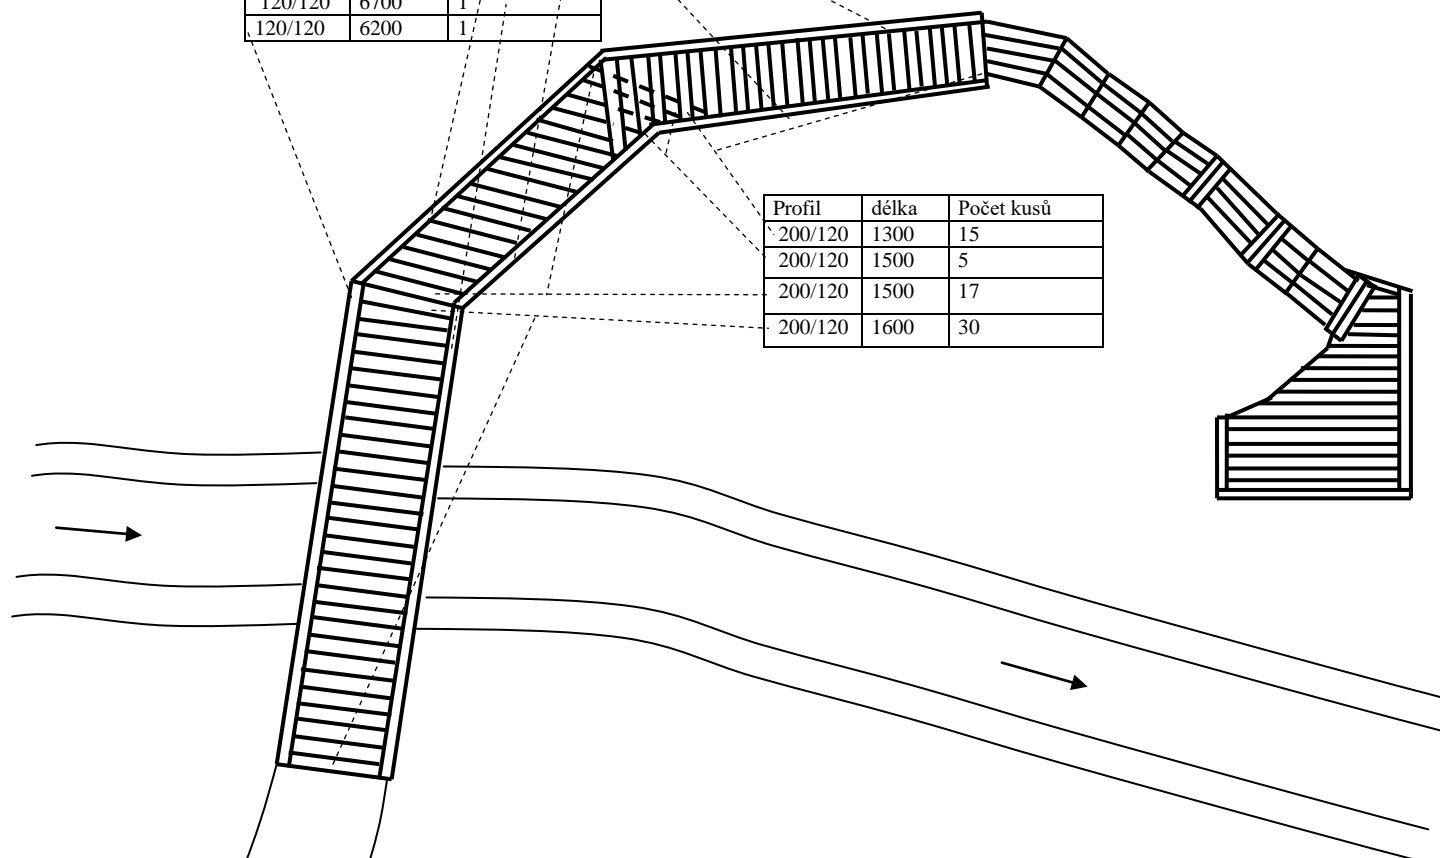

Profil	délka	Počet kusů
200/120	1300	15
200/120	1500	5
200/120	1500	17
200/120	1600	30

PODÉLNÝ ŘEZ SCHODIŠTĚM

Profil	délka	počet kusů
120/200	1200	4
120/200	810	4
120/200	950	4
120/200	750	4
120/200	1050	4
120/200	1400	4
120/200	1300	4
120/200	1400	4

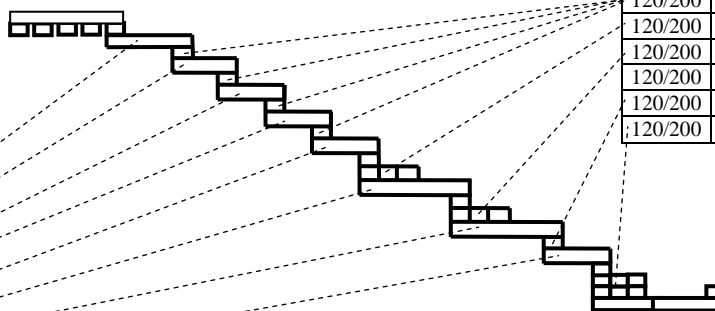

Profil	délka	počet kusů
120/200	1000	4
120/200	1000	4
120/200	1000	4
120/200	1000	4
120/200	1000	1
120/200	1200	7

V tabulce je uveden rozměr nejdelšího prvku, kratší budou seříznuty na místě.

Projektant: Ing. Jan Kubát		Formát: A4
Pod Parkem 740 54301 Vrchlabí 1		Datum: 8/2016
Akce: Chodník Labská bouda – Pudlava - plošina		Stupeň: Realizační dok.
		Č. přílohy: 6
Příloha: Půdorys a řezy chodníkem		Měřítko: 1:100
Objednatel: Správa KRNAP	Katastr: Bedřichov v Krkonoších	Obec: