


POKÁCENÍ STROMU A ODFRÉZOVÁNÍ JEHO PAŘEZU
ODFRÉZOVÁNÍ TORZA STÁVAJÍCÍHO PAŘEZU
(STROM I PAŘEZ JSOU NA PRAVÉM BŘEHU V ÚROVNI LEVOBŘEŽNÍ STUDÁNKY)

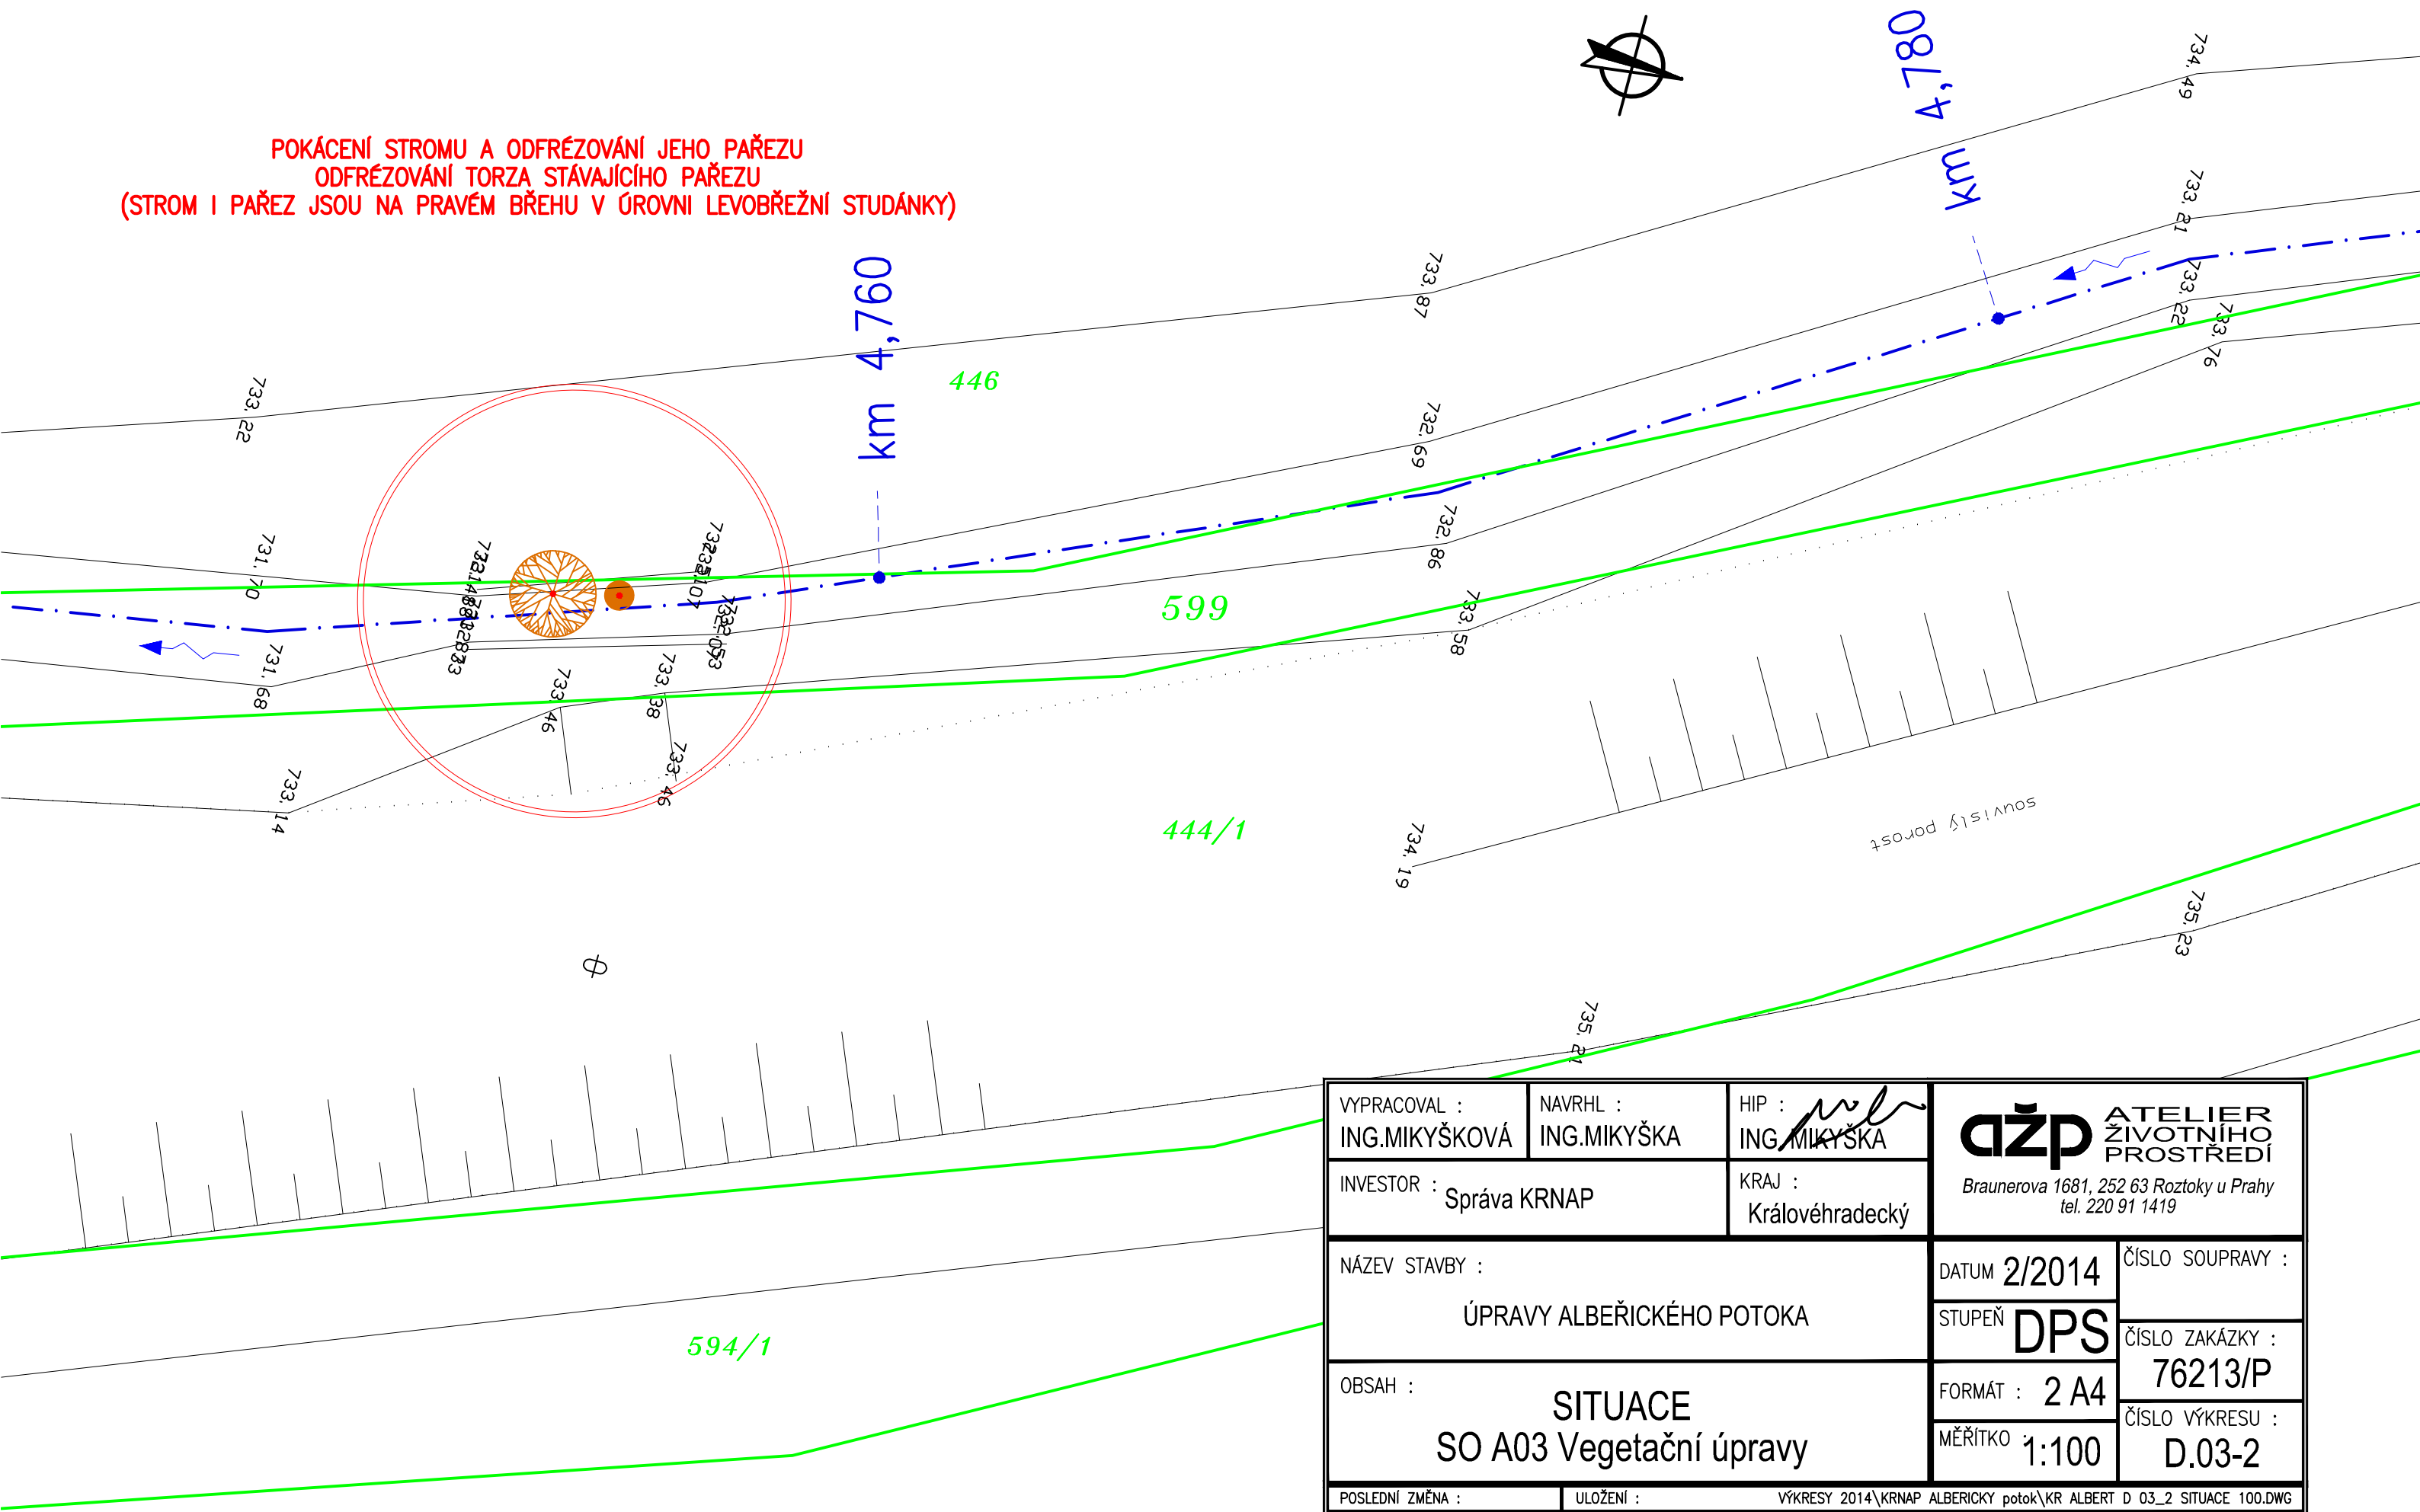

VYPRACOVAL : ING.MIKYŠKOVÁ	NAVRHL : ING.MIKYŠKA	HIP : ING.MIKYŠKA	ažp ATELIER ŽIVOTNÍHO PROSTŘEDÍ <small>Braunerova 1681, 252 63 Roztoky u Prahy tel. 220 91 1419</small>	
INVESTOR : Správa KRNP		KRAJ : Královéhradecký		
NÁZEV STAVBY : ÚPRAVY ALBEŘICKÉHO POTOKA			DATUM 2/2014	ČÍSLO SOUPRAVY :
OBSAH : SITUACE SO A03 Vegetační úpravy			STUPEŇ DPS	ČÍSLO ZAKÁZKY : 76213/P
			FORMÁT : 2 A4	ČÍSLO VÝKRESU : D.03-2
			MĚŘÍTKO 1:100	
POSLEDNÍ ZMĚNA :	ULOŽENÍ :	VÝKRESY 2014\KRNP ALBERICKY potok\KR ALBERT D 03_2 SITUACE 100.DWG		