



PŮDORYS (HORNÍ POHLED)

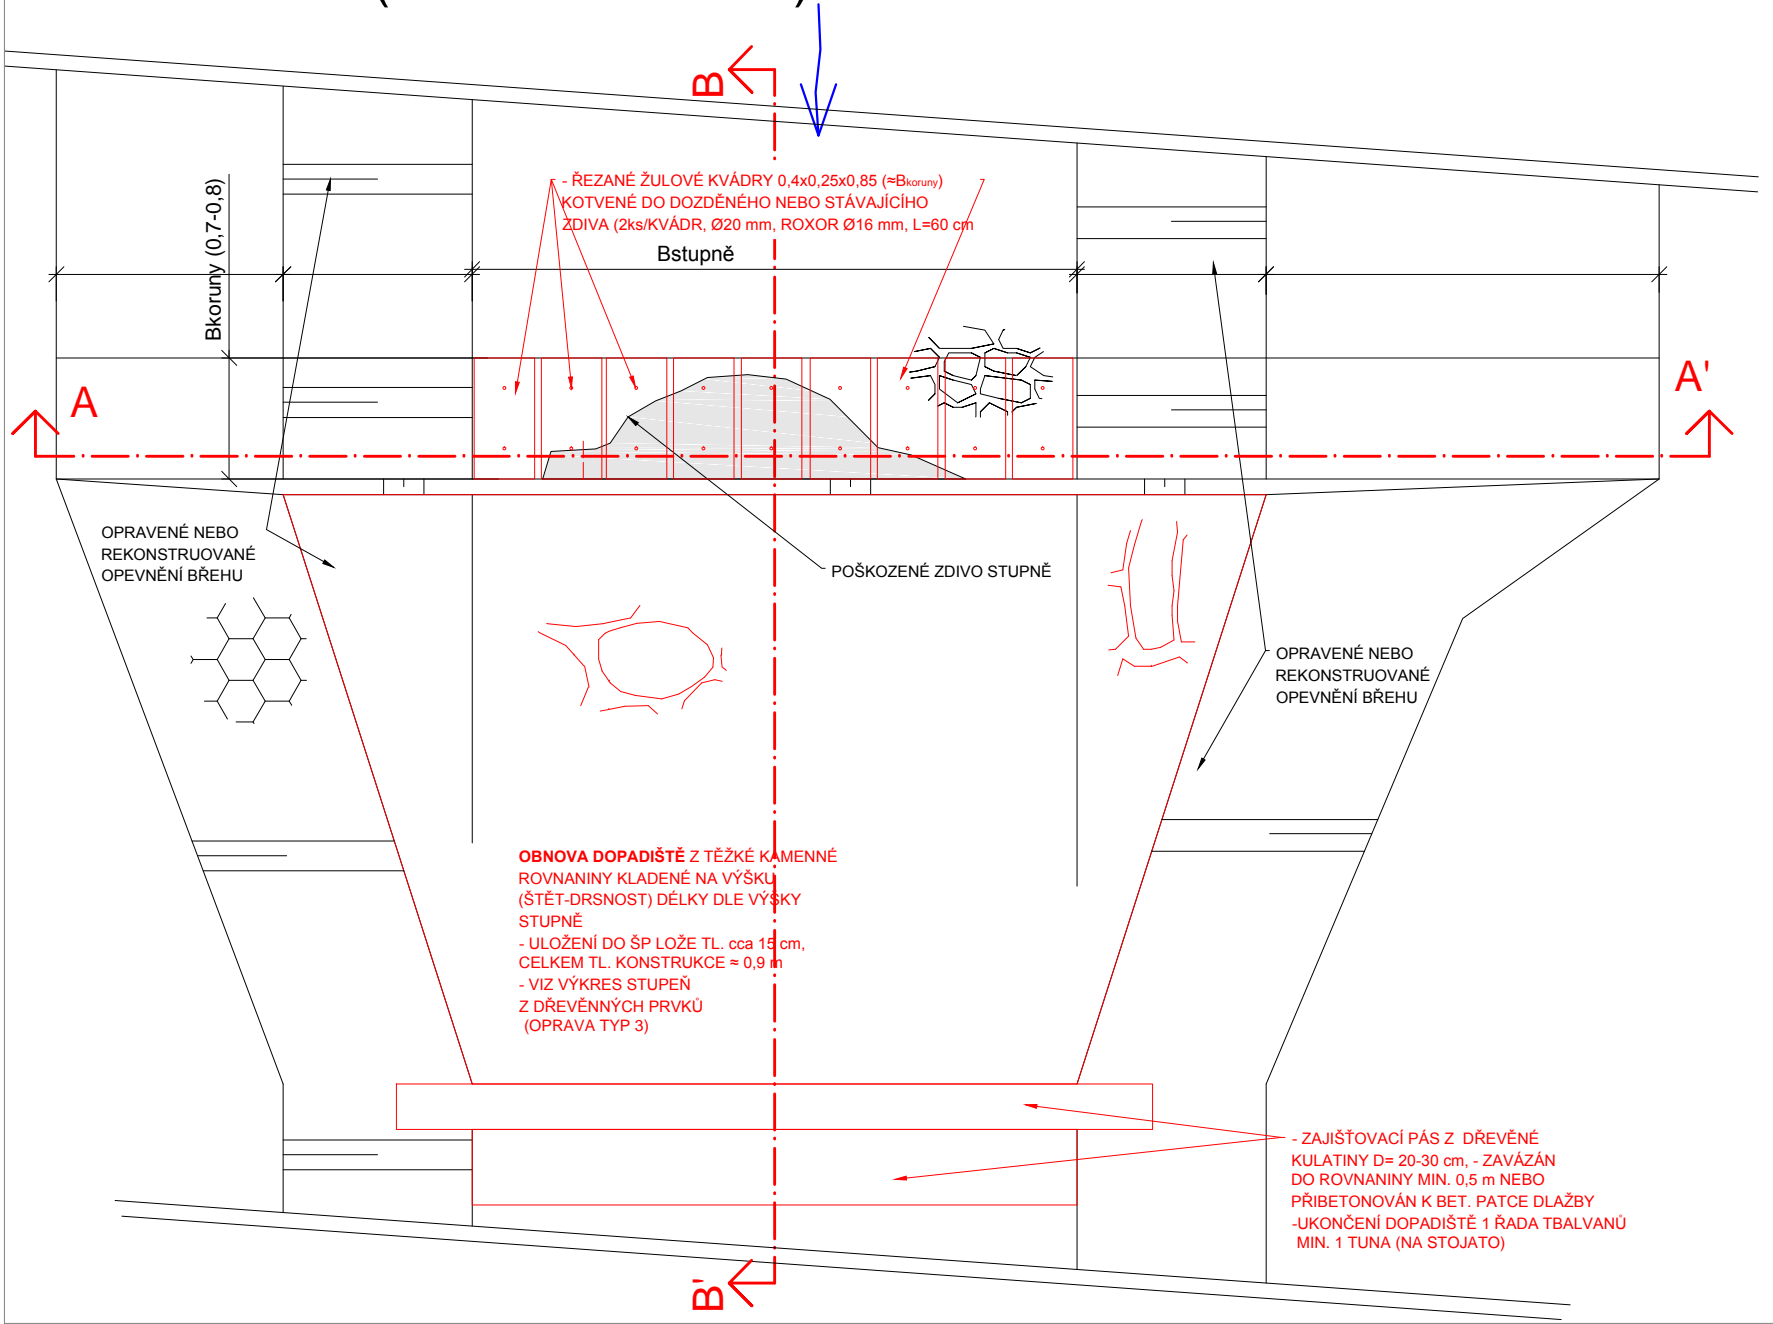

ŘEZ B - B'

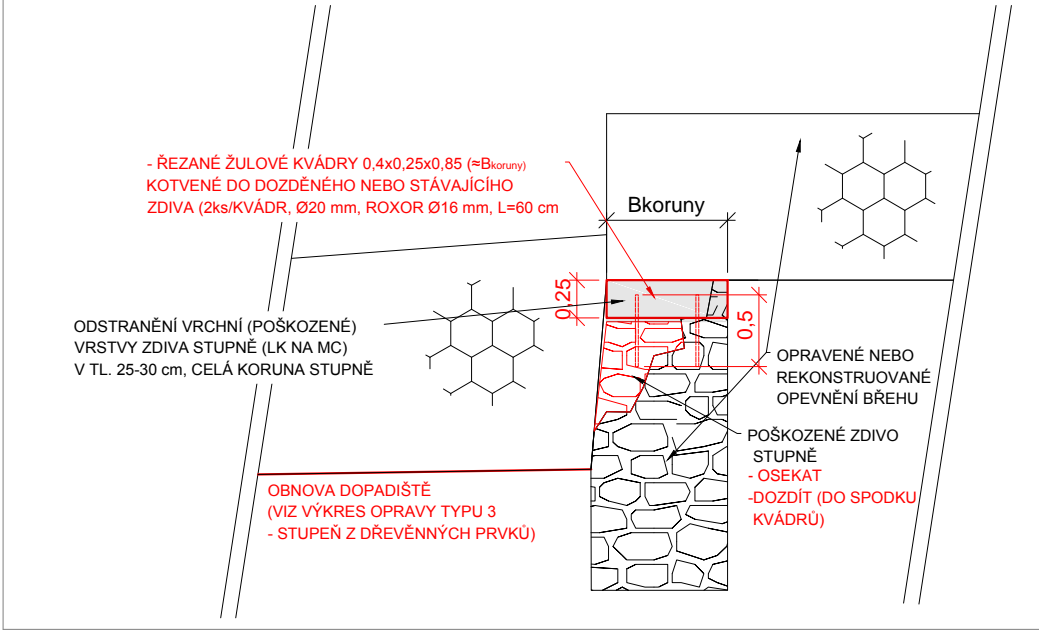

Bkoruny = 0,7 m (STUPNĚ NIŽŠÍ NEŽ 0,9 m) RESP. Bkoruny = 0,85 m (STUPNĚ VYŠŠÍ NEŽ 0,9 m (≈PD 1968))

OPRAVA POŠKOZENÝCH STUPŇŮ - TYP 2:


1. ODSTRANĚNÍ POŠKOZENÝCH ČÁSTÍ A POVRCHU KORUNY V CELÉ PLOŠE (TL. 25 cm + TL. SPÁRY M (2-4 cm) ≈30 cm
2. OČIŠTĚNÍ A VLNĚNÍ
3. DOZDĚNÍ ZDIVA Z LK (ŽULA) PO ÚROVEŇ KORUNY - hkvádr (25 cm) - HLOŽNÁ SPÁRA (2-4 cm)
4. VRTÁNÍ SVISLÝCH OTVORŮ DO STÁVAJÍCÍHO ZDIVA A DO KVÁDRŮ
5. VLEPOVÁNÍ KOTEV/TRNŮ (BETONÁŘSKÁ ŽEBÍRKOVÁ VÝTZUŽ B500B Ø16) POMOCÍ KOTEVNÍ PRYSKYŘICE
6. ULOŽENÍ KVÁDRŮ NA MALTU CEMENTOVOU M15 (MRAZUVZDORNÁ, PŘÍDRŽNOST 0,3 MPa) TL. SPÁRY 2-4 cm
8. SPÁROVÁNÍ ZACHOVALÝCH PLOCH STUPNĚ I NOVÝCH PLOCH


OPRAVA ZACHOVALÝCH STUPŇŮ - TYP 1

- OČIŠTĚNÍ A PŘESPÁROVÁNÍ

ŘEZ A - A'

(oprava typ 2)

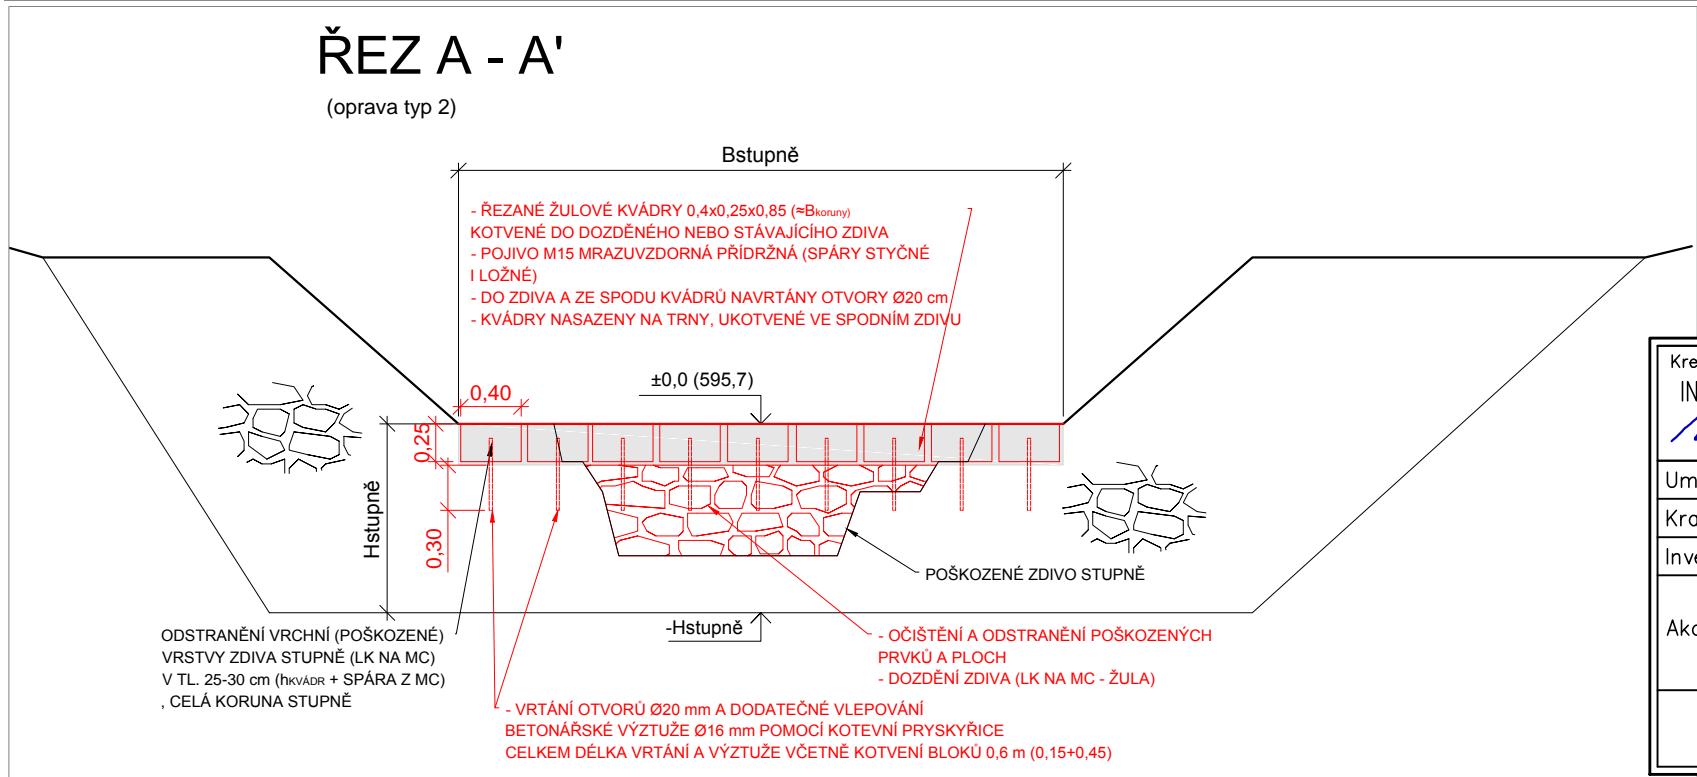

Kreslil ING. M.HOLEČEK <i>M. Ho</i>	Projektant ING. M.HOLEČEK <i>M. Ho</i>	Odp. projektant ING. M.HOLEČEK <i>M. Ho</i>	Technická kontrola ING. JAN ČIHLÁŘ <i>Jan</i>	 VODOHOSPODÁŘSKÝ ROZVOJ A VÝSTAVBA a.s. Nábřeží 4 150 56 Praha 5
Umístění stavby: k.ú. MARŠOV I., JANSKÉ LÁZNĚ, ČERNÁ HORA V KRKONOŠÍCH				
Kraj: KRÁLOVÉHRADECKÝ		Obec SVOBODA N/ÚPOU, JANSKÉ LÁZNĚ		Soubor D.1.1.7-8_Stupne.dwg
Investor: SPRÁVA KRKONOŠSKÉHO NÁRODNÍHO PARKU				Formát: A3
Akce: Černohorský potok v km 0,100 – 2,400				Datum: 2014
				Stupeň: DPS
				Č. zakázky: 2508/002
OPRAVY KAMENNÝCH STUPŇŮ – OPRAVA TYP 2 (1) – VZOROVÝ VÝKRES				Měřítko: 1: 50
				Č. přílohy: D.1.1.8