



PŮDORYS

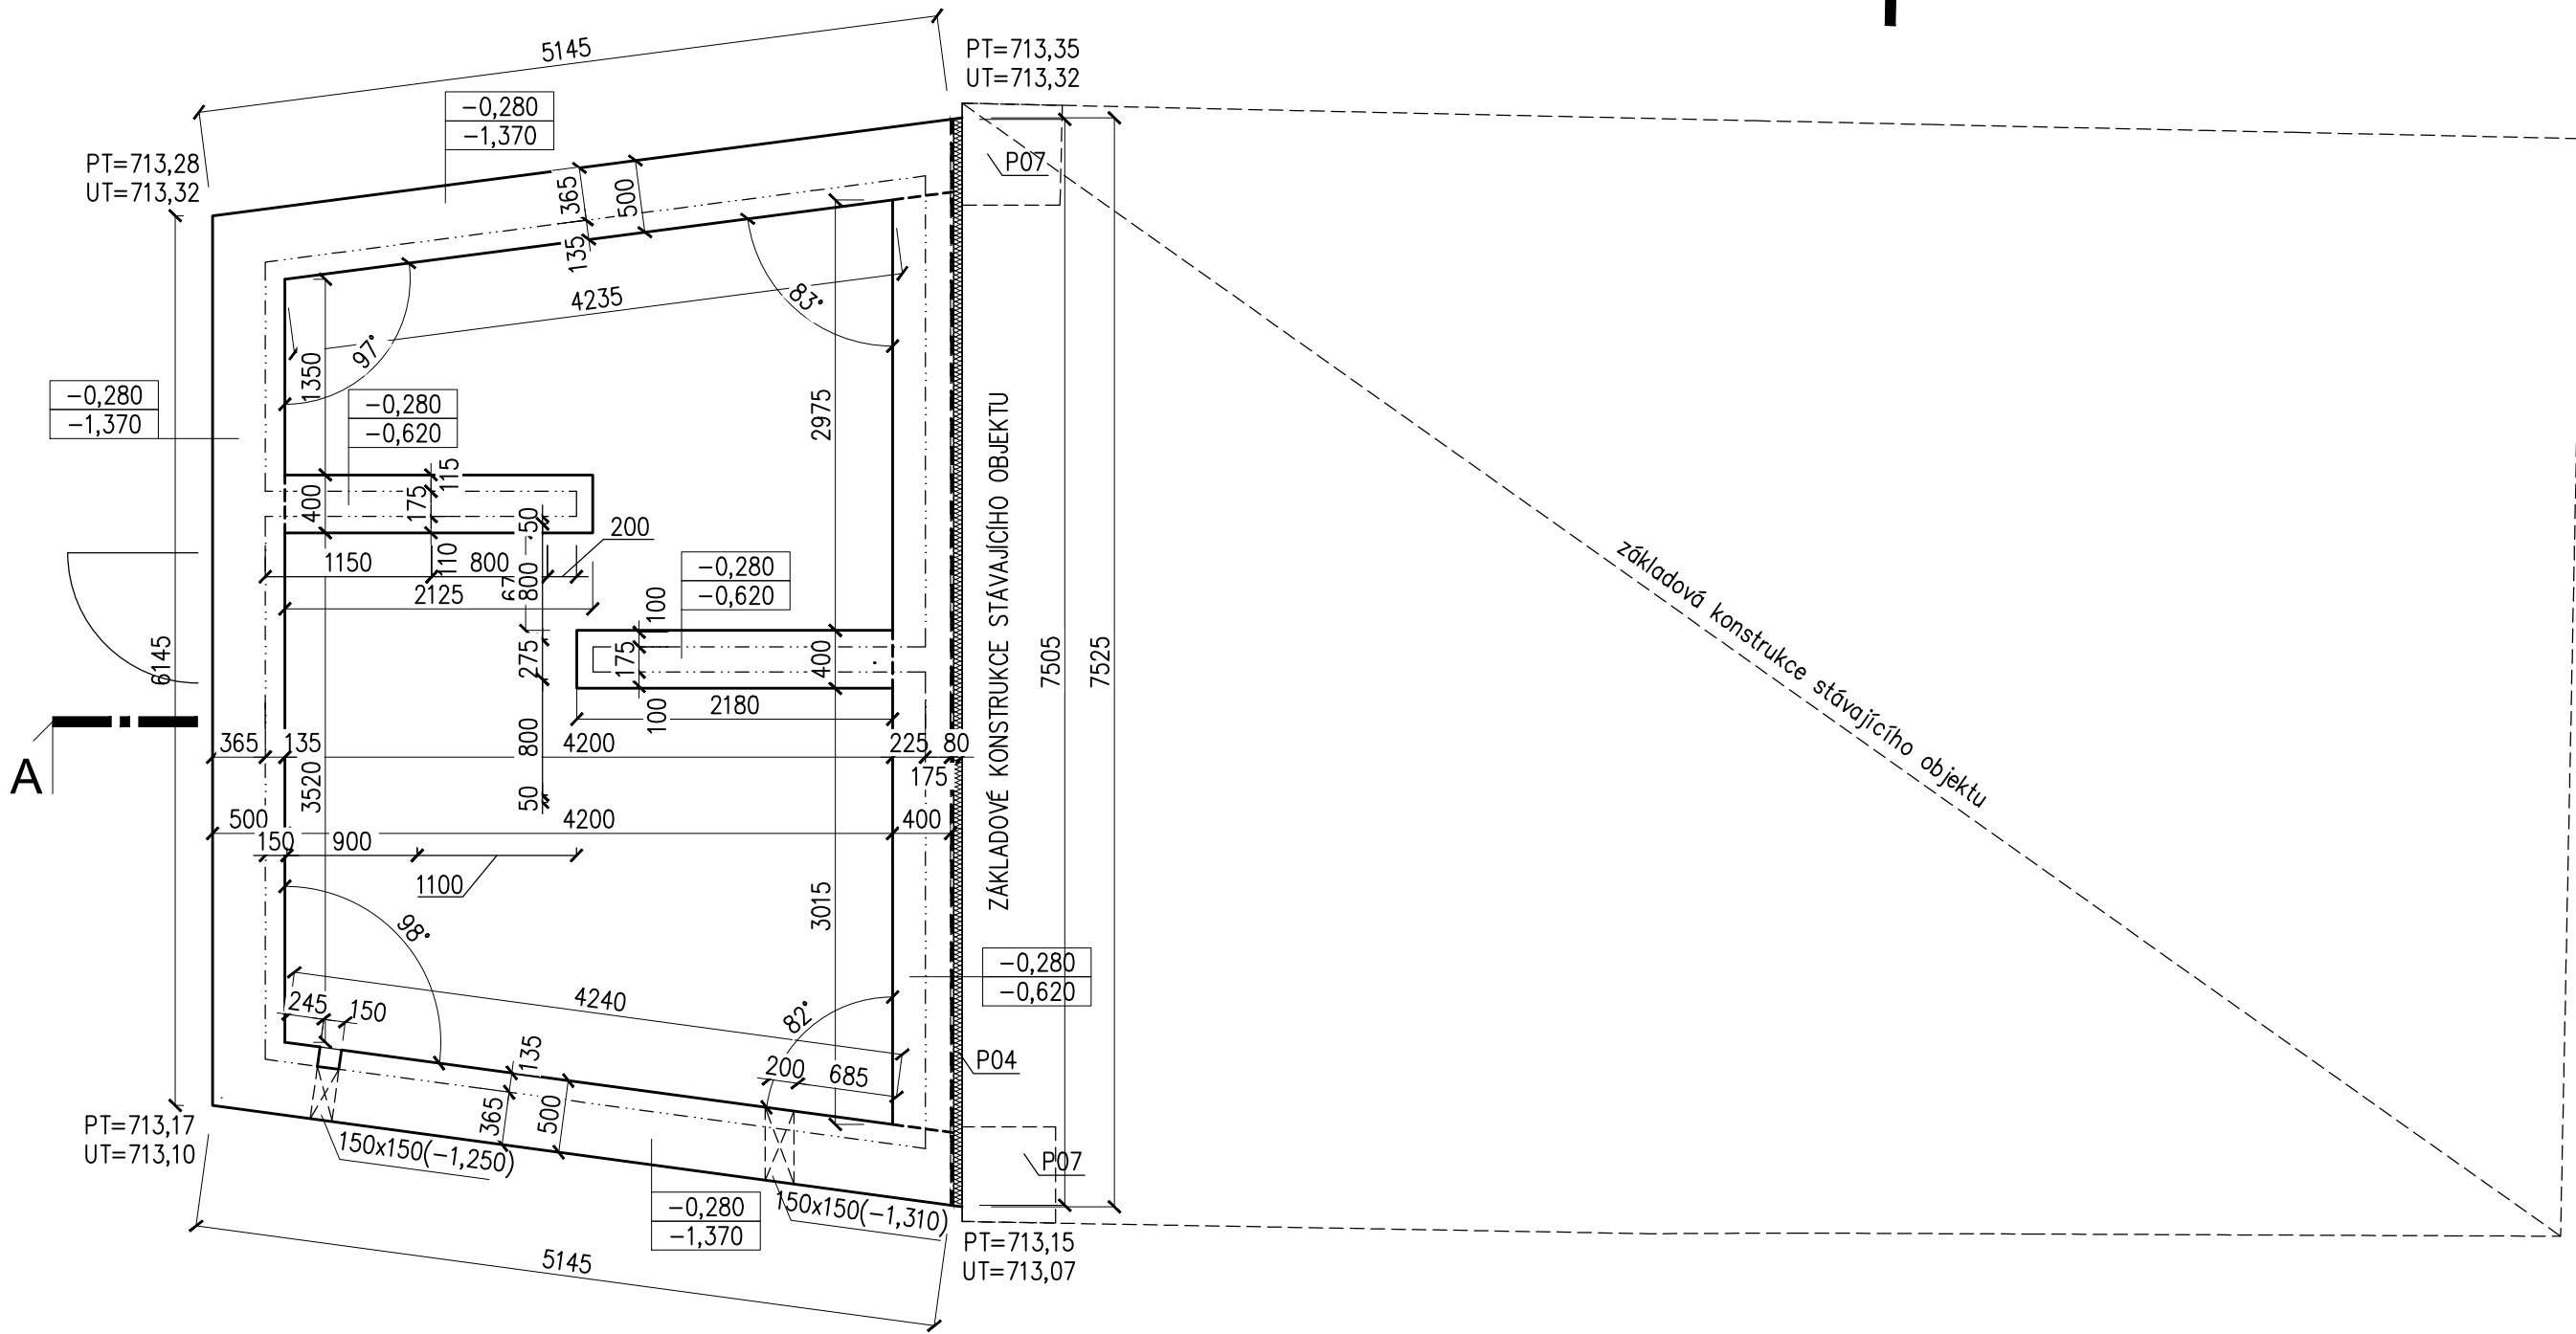

ŘEZ A-A

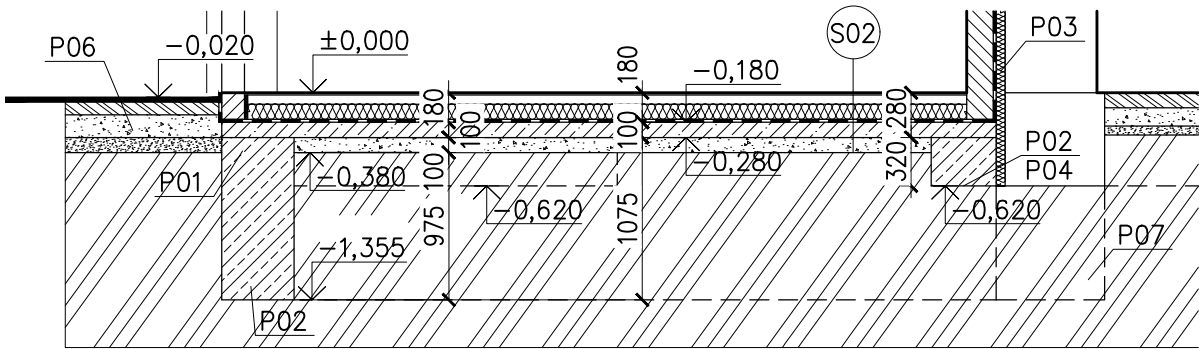

POZNÁMKY

- P01 - základové pasy z železobetonu C20/25 XC2, výztuž 2+2 R12, třmínky R8 po 300 mm
P02 - základová spára vysypána štěrkopískem 50-100 mm
P03 - dilatace polystyren XPS tl. 50 mm + hydroizolace mechanicky kotvená, napojená na hydroizolaci vodorovnou
P04 - nová základová spára nesmí být hlubší než základová spára stávajícího objektu
P05 - zemní pásek v základech z páskové pozinkované oceli FeZn 30/4 mm
P06 - viz skladba SO 02 - zpevněné plochy
P07 - v rohu stávajícího objektu bude prohloubena základová spára do nezámrazné hloubky, min. -1,2 m specifikace betonu, výztuže + postup na sebe navazujících prací viz Statika, tato úprava nesmí být provedena dříve než vyspravení trhliny ve stávajícím objektu - viz výkres č. 04 PŮDORYS, poznámka P07 !

Skladba podlahy S02 - viz výkres č. A08 - ŘEZY
Nové základy nesmí být provedeny dříve než bude provedena úprava základů stávajícího objektu!

1.NP= ±0.000 = 713.34 m.n.m.

ZODPOVĚDNÝ PROJEKTANT		RAZÍTKO, PODPIS	
Ing. arch. Pavel Pekár ulice Čoupkových 658/4, 624 00 Brno tel.,fax : +420 606 268 954 email : pekar@pparchitects.cz			
OBJEDNATEL			
Agentura ochrany přírody a krajiny České republiky, Kaplánova 1931/1, 148 00 Praha 11 - Chodov			
ZHOTOVITEL			
P.P.Architects s.r.o. Horova 38b, 616 00 Brno			
AKCE		DATUM 11/2012	
		STUPEŇ DVD	
		ČÍSLO PARÉ	
Návštěvnícké středisko Dům přírody Žďárských vrchů - Krátká č.p.12 par.č. st.21, 49/3, k.ú.Krátká 661988			
ZPRACOVATEL ČÁSTI	P.P.Architects s.r.o., Horova 38b, 616 00 Brno	OZN. OBJEKTU	PROJEKT. ČÁST
VYPRACOVAL	Ing. arch. Pavel Pekár, Bc. Denisa Mikesková	SO-01	A
ČÁST	ARCHITEKTONICKÉ A STAVEBNĚ TECHNICKÉ ŘEŠENÍ		
NÁZEV VÝKRESU	ZÁKLADY	MĚŘÍTKO 1:50	ČÍSLO VÝKRESU 03