



Podrobná situace boční hráze  
M 1 : 250

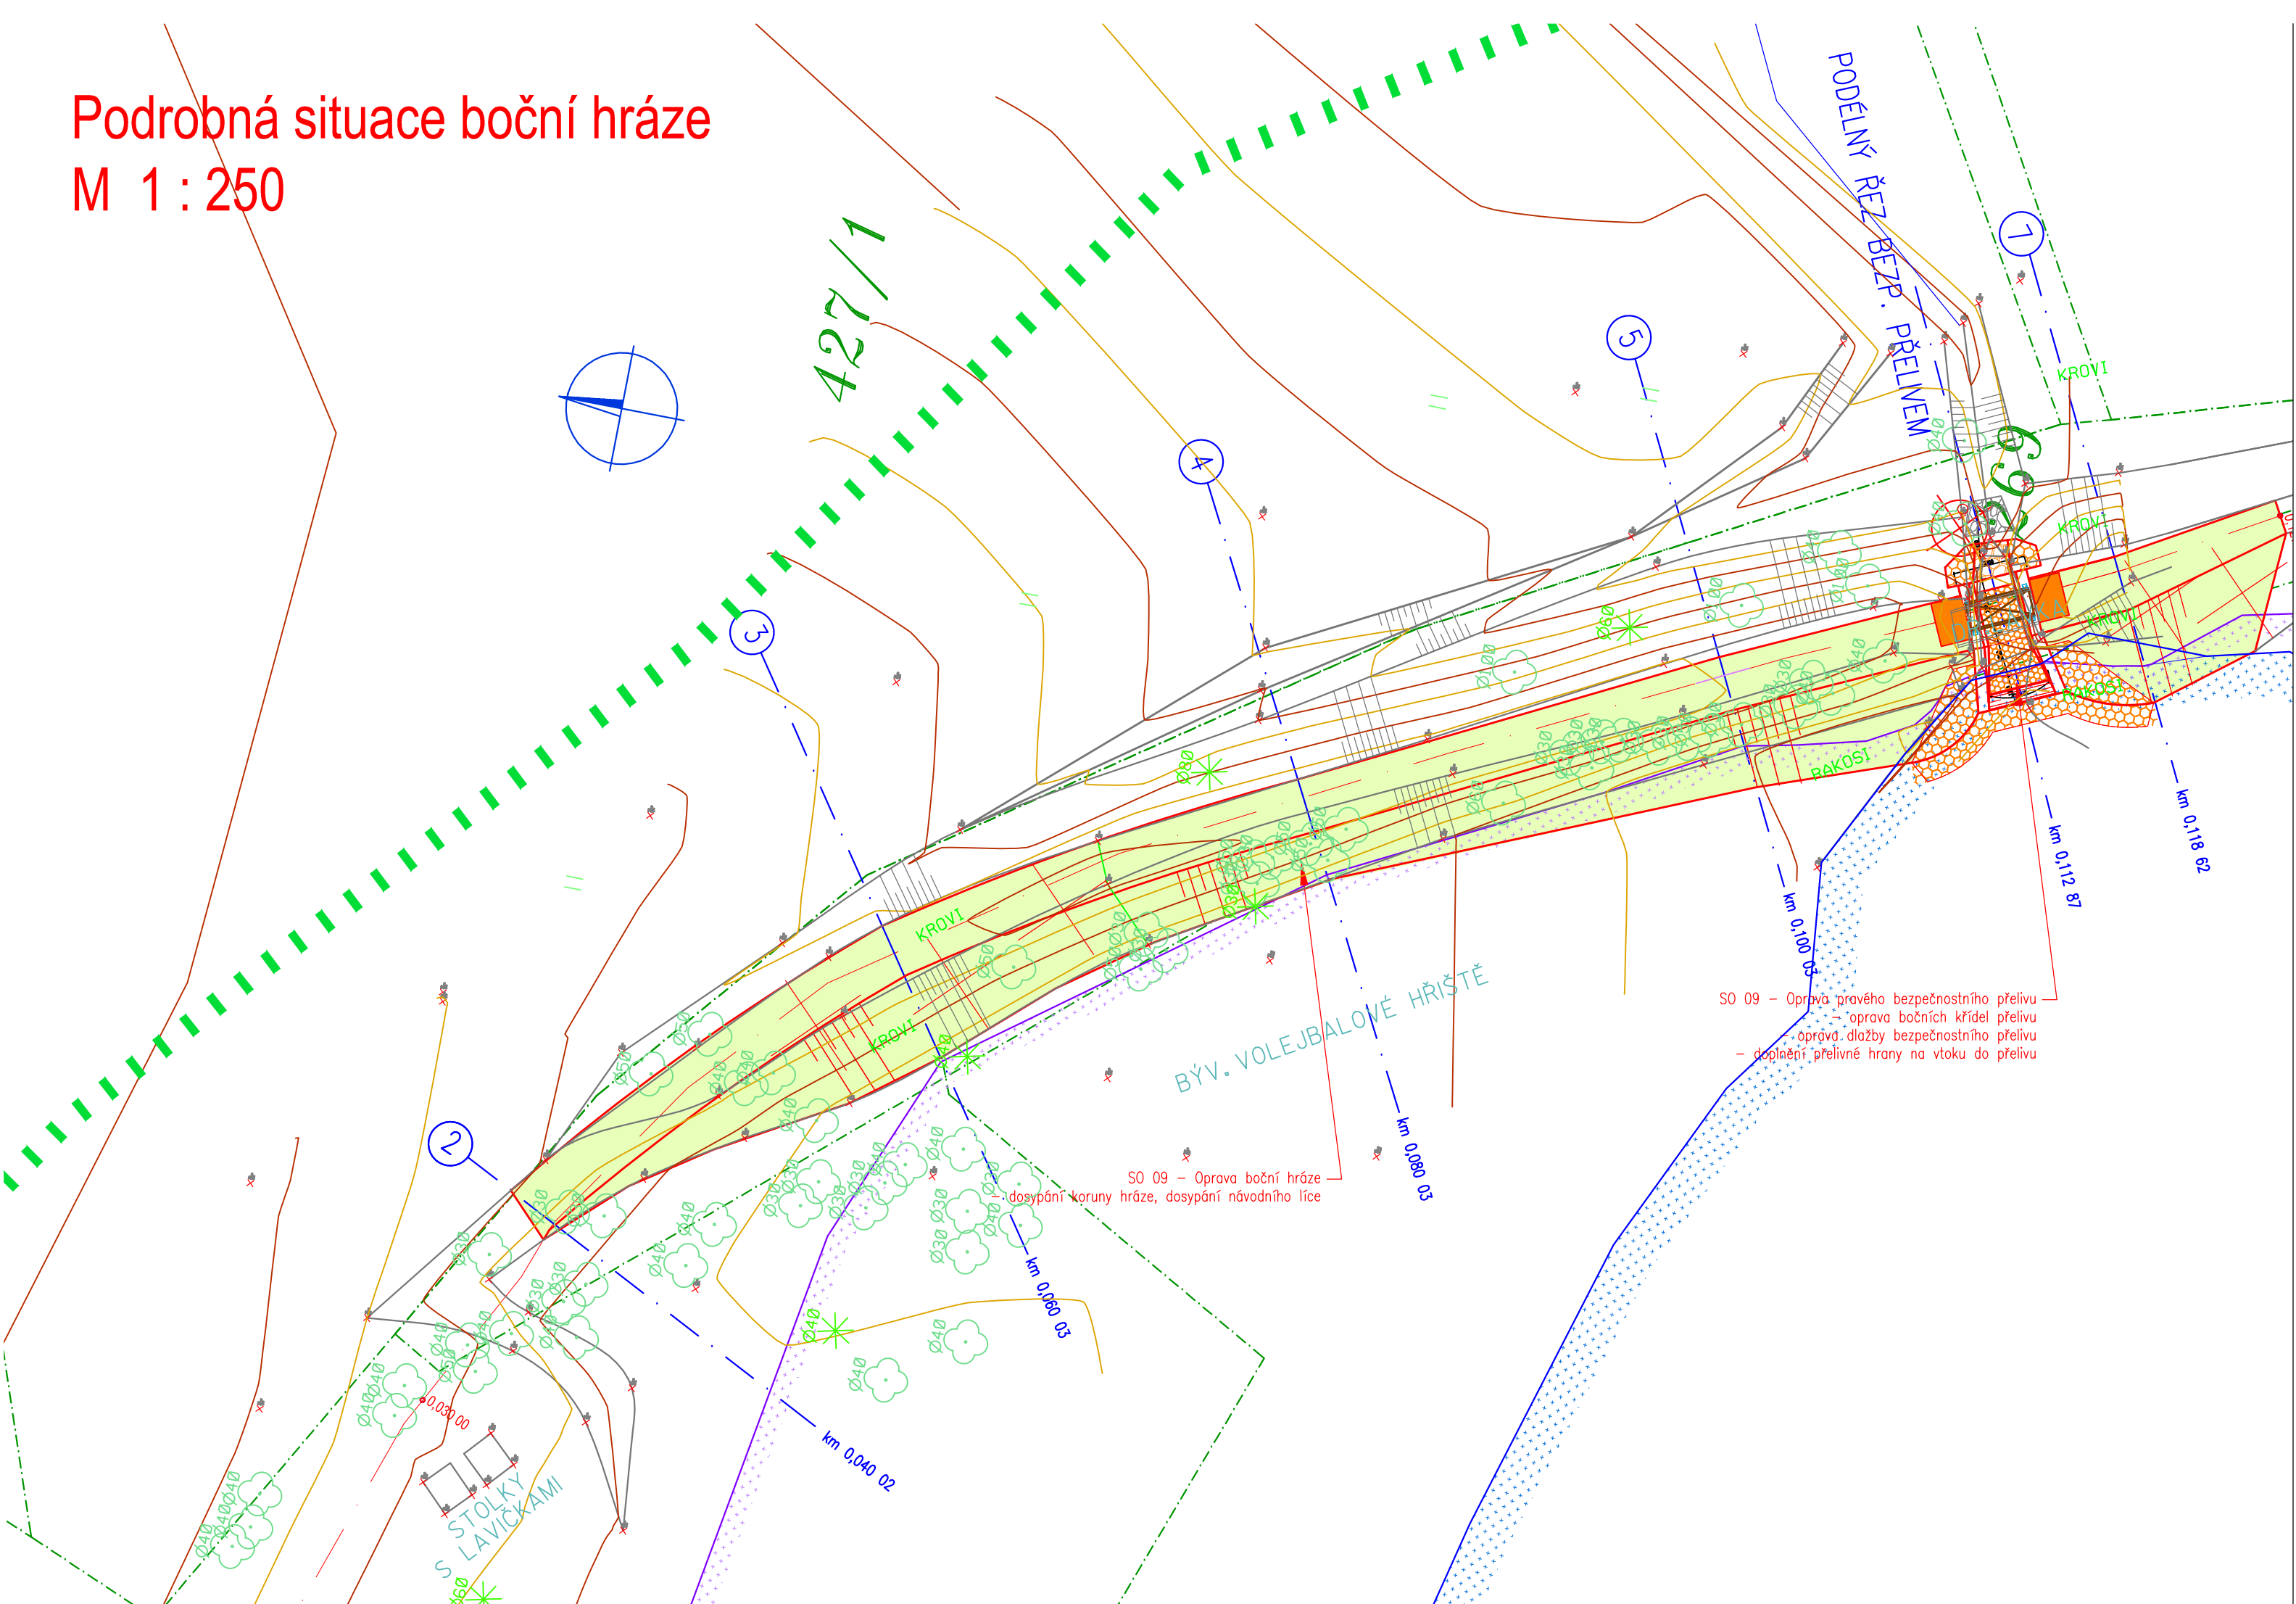

Situace úpravy litorálního  
pásma během stavby  
M 1 : 500

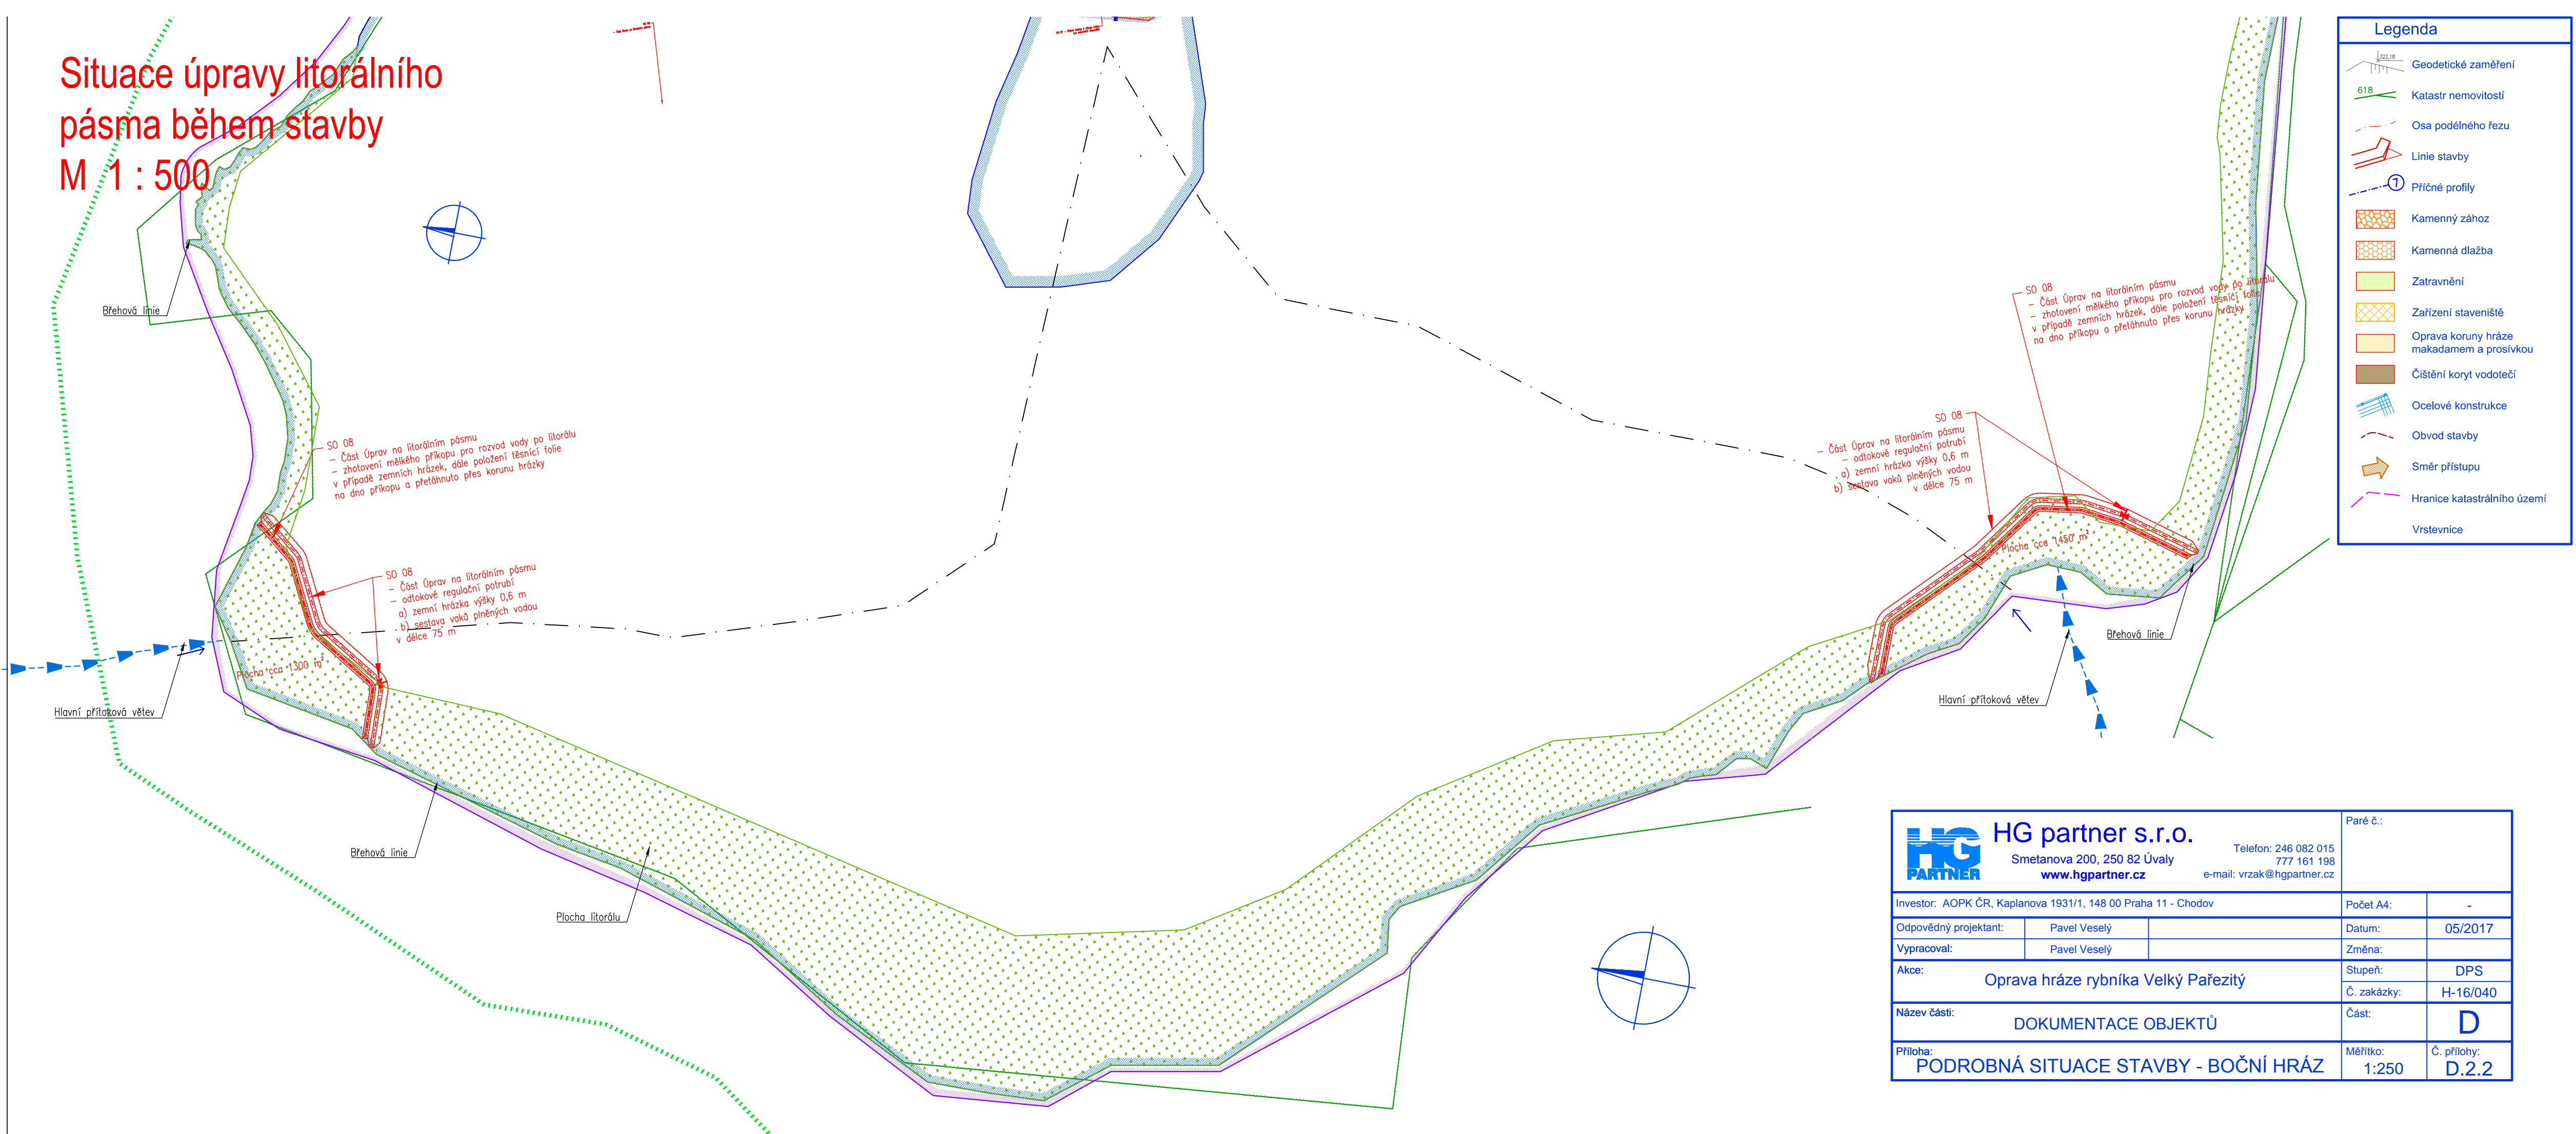

Legenda	
	Geodetické zaměření
	Katastr nemovitostí
	Osa podélného řezu
	Linie stavby
	Příčné profily
	Kamenný zához
	Kamenná dlažba
	Zatrávnění
	Zařízení staveniště
	Oprava koruny hráze makadama a prosvívkou
	Čištění koryt vodotečí
	Ocelové konstrukce
	Obvod stavby
	Směr přístupu
	Hranice katastrálního území
	Vrstevnice

<b>HG partner s.r.o.</b> Smetanova 200, 250 82 Úvaly <a href="http://www.hgpartner.cz">www.hgpartner.cz</a>		Telefon: 246 082 015 777 161 198 e-mail: <a href="mailto:vrzak@hgpartner.cz">vrzak@hgpartner.cz</a>		Paré č.:	
Investor: AOPK ČR, Kaplanova 1931/1, 148 00 Praha 11 - Chodov		Počet A4:		-	
Odpovědný projektant: Pavel Veselý		Datum:		05/2017	
Vypracoval: Pavel Veselý		Změna:			
Akce: Oprava hráze rybníka Velký Pařezitý		Stupeň:		DPS	
Název části: DOKUMENTACE OBJEKTŮ		Č. zakázky:		H-16/040	
Příloha: PODROBNÁ SITUACE STAVBY - BOČNÍ HRÁZ		Část:		D	
Měřítko: 1:250		Č. přílohy:		D.2.2	