



PŮDORYS

1:50

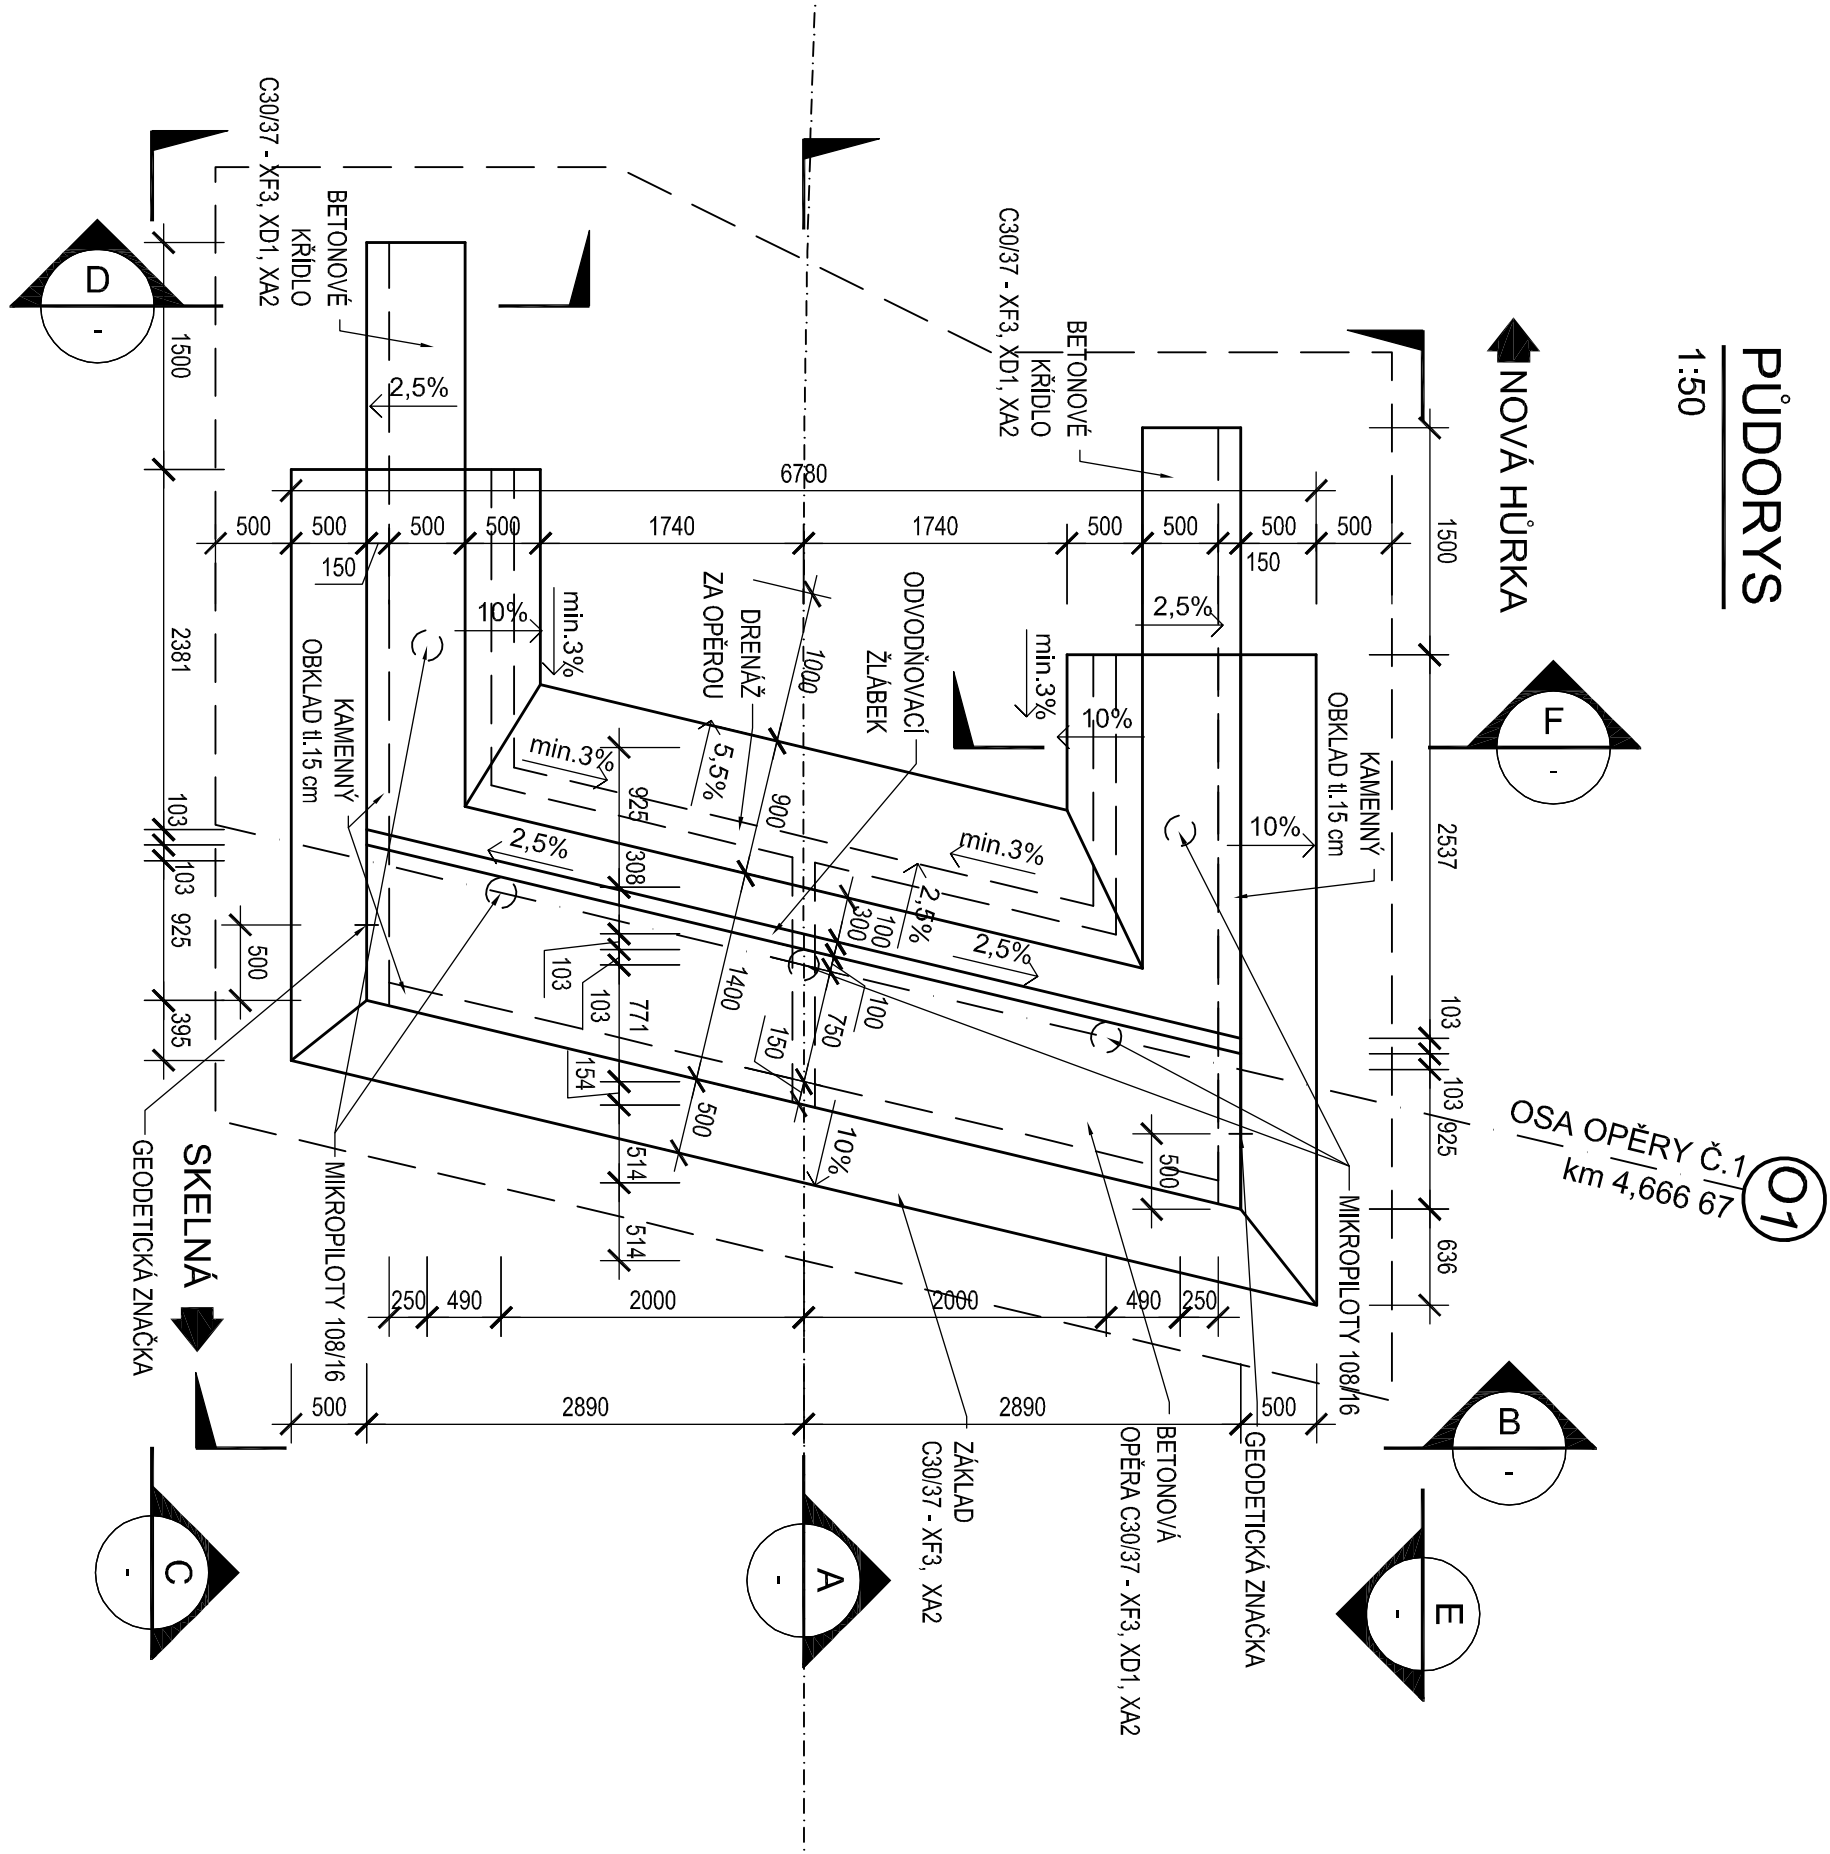

ŘEZ F


1:50

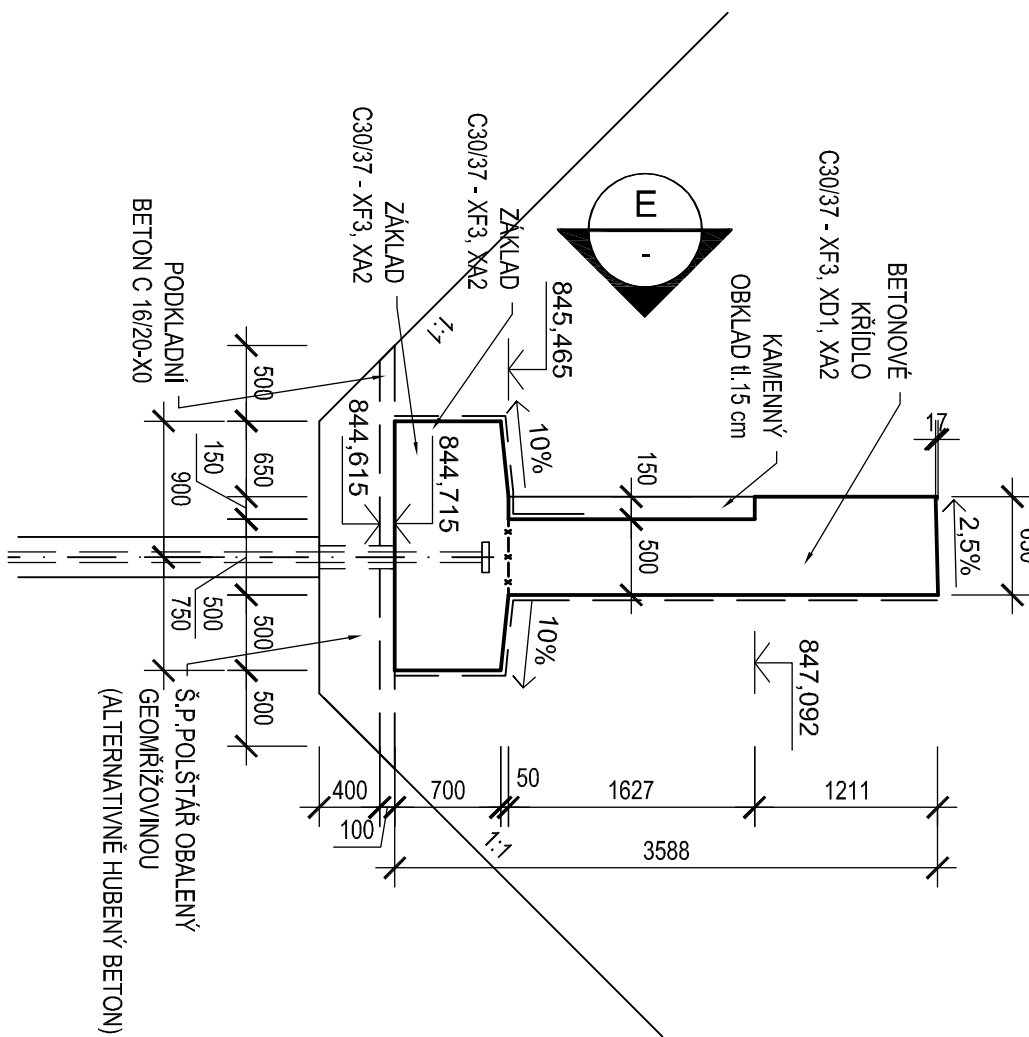

POHLED E

1:50


NA LEVÉ KŘÍDLO 01

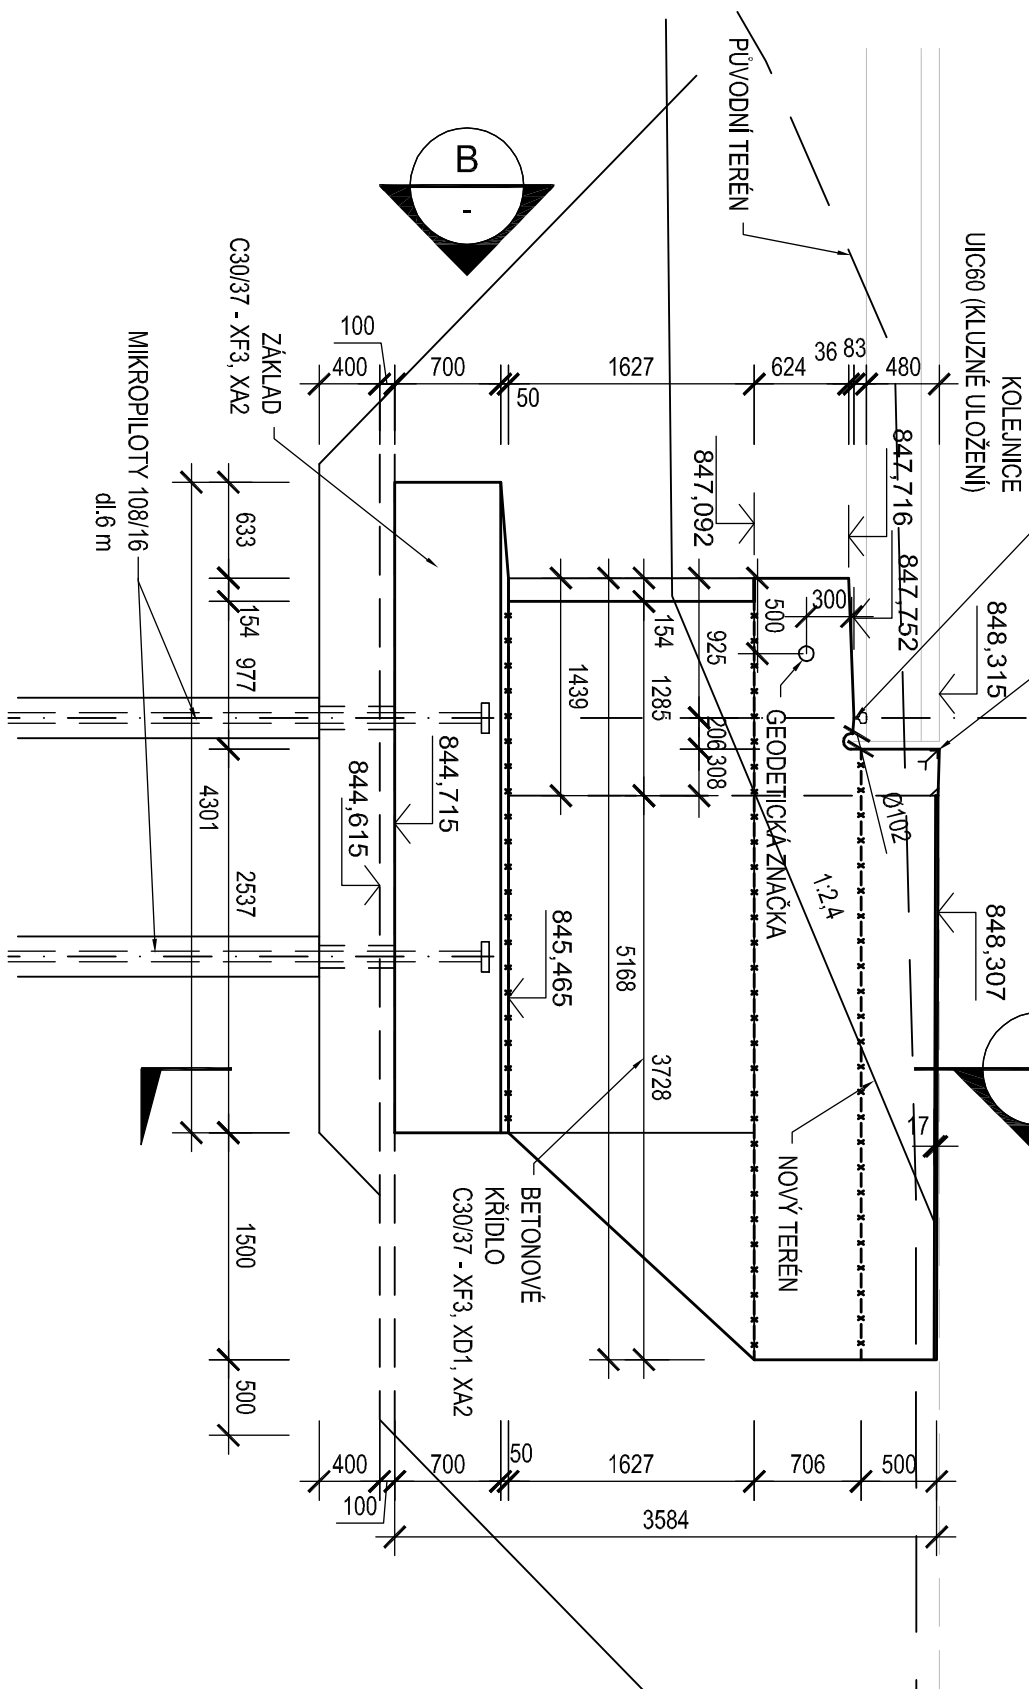

ŘEZ D

1:50


ZAVĚŠENÁ ČÁST KŘÍDLA

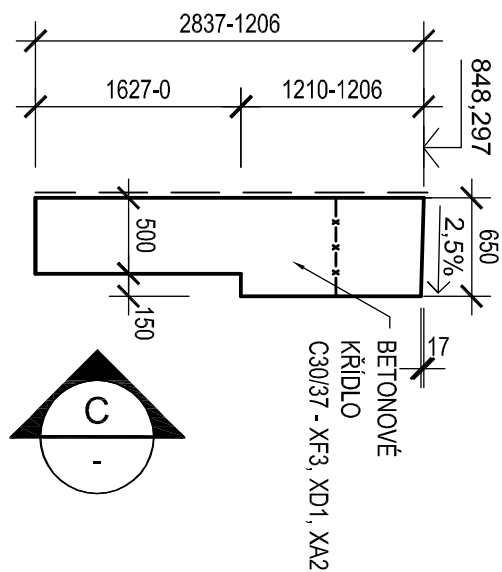

POHLED C

1:50


NA PRÁVÉ KŘÍDLO 01

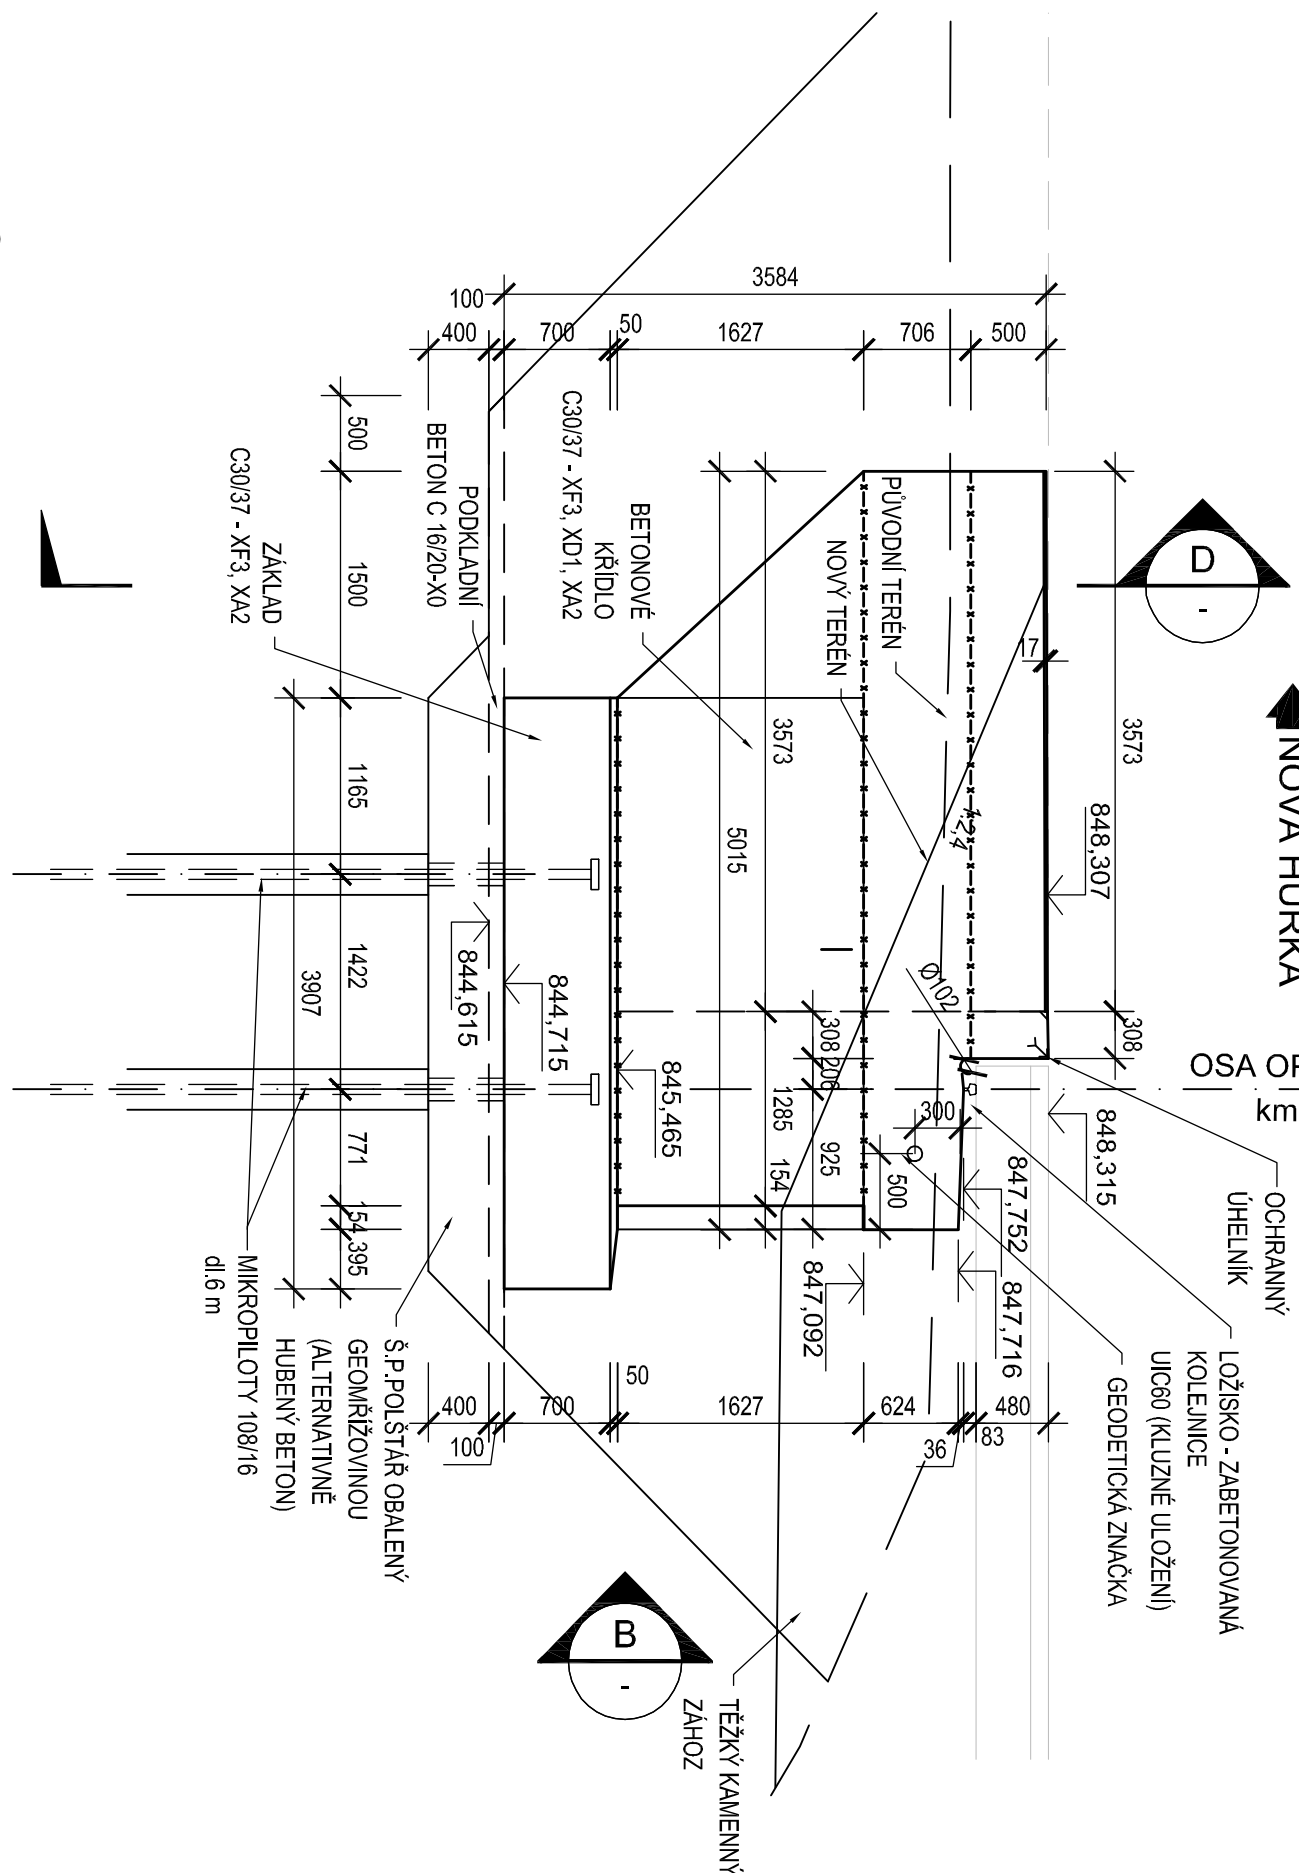

ŘEZ A


1:50

OPĚROU 01

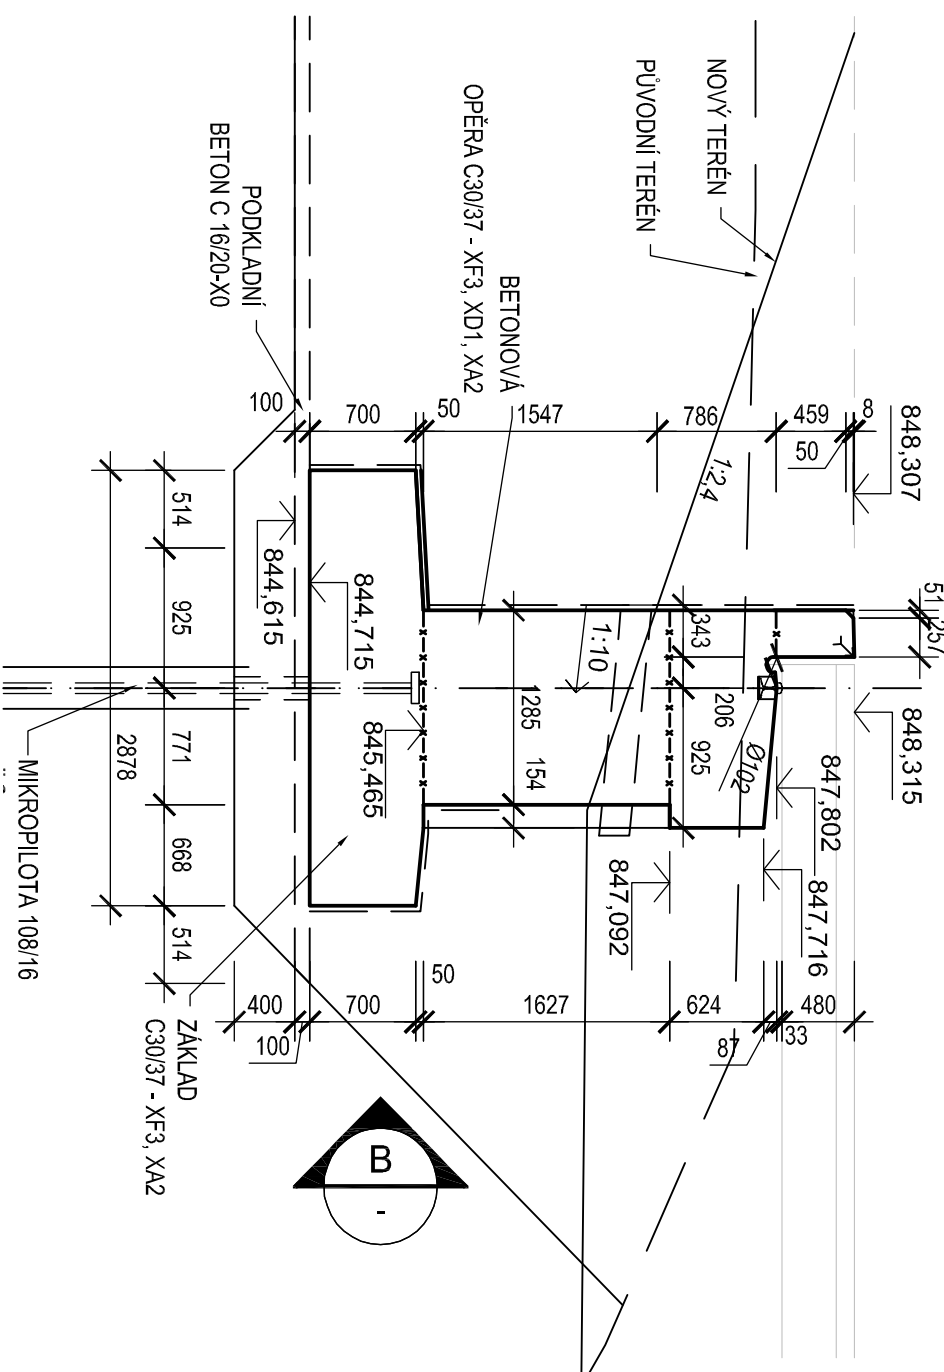

DETAIL GEODETICKÉ ZNAČKY


1:10

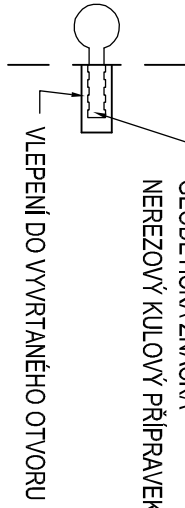

POHLED B

1:50


NA OPĚRU 01

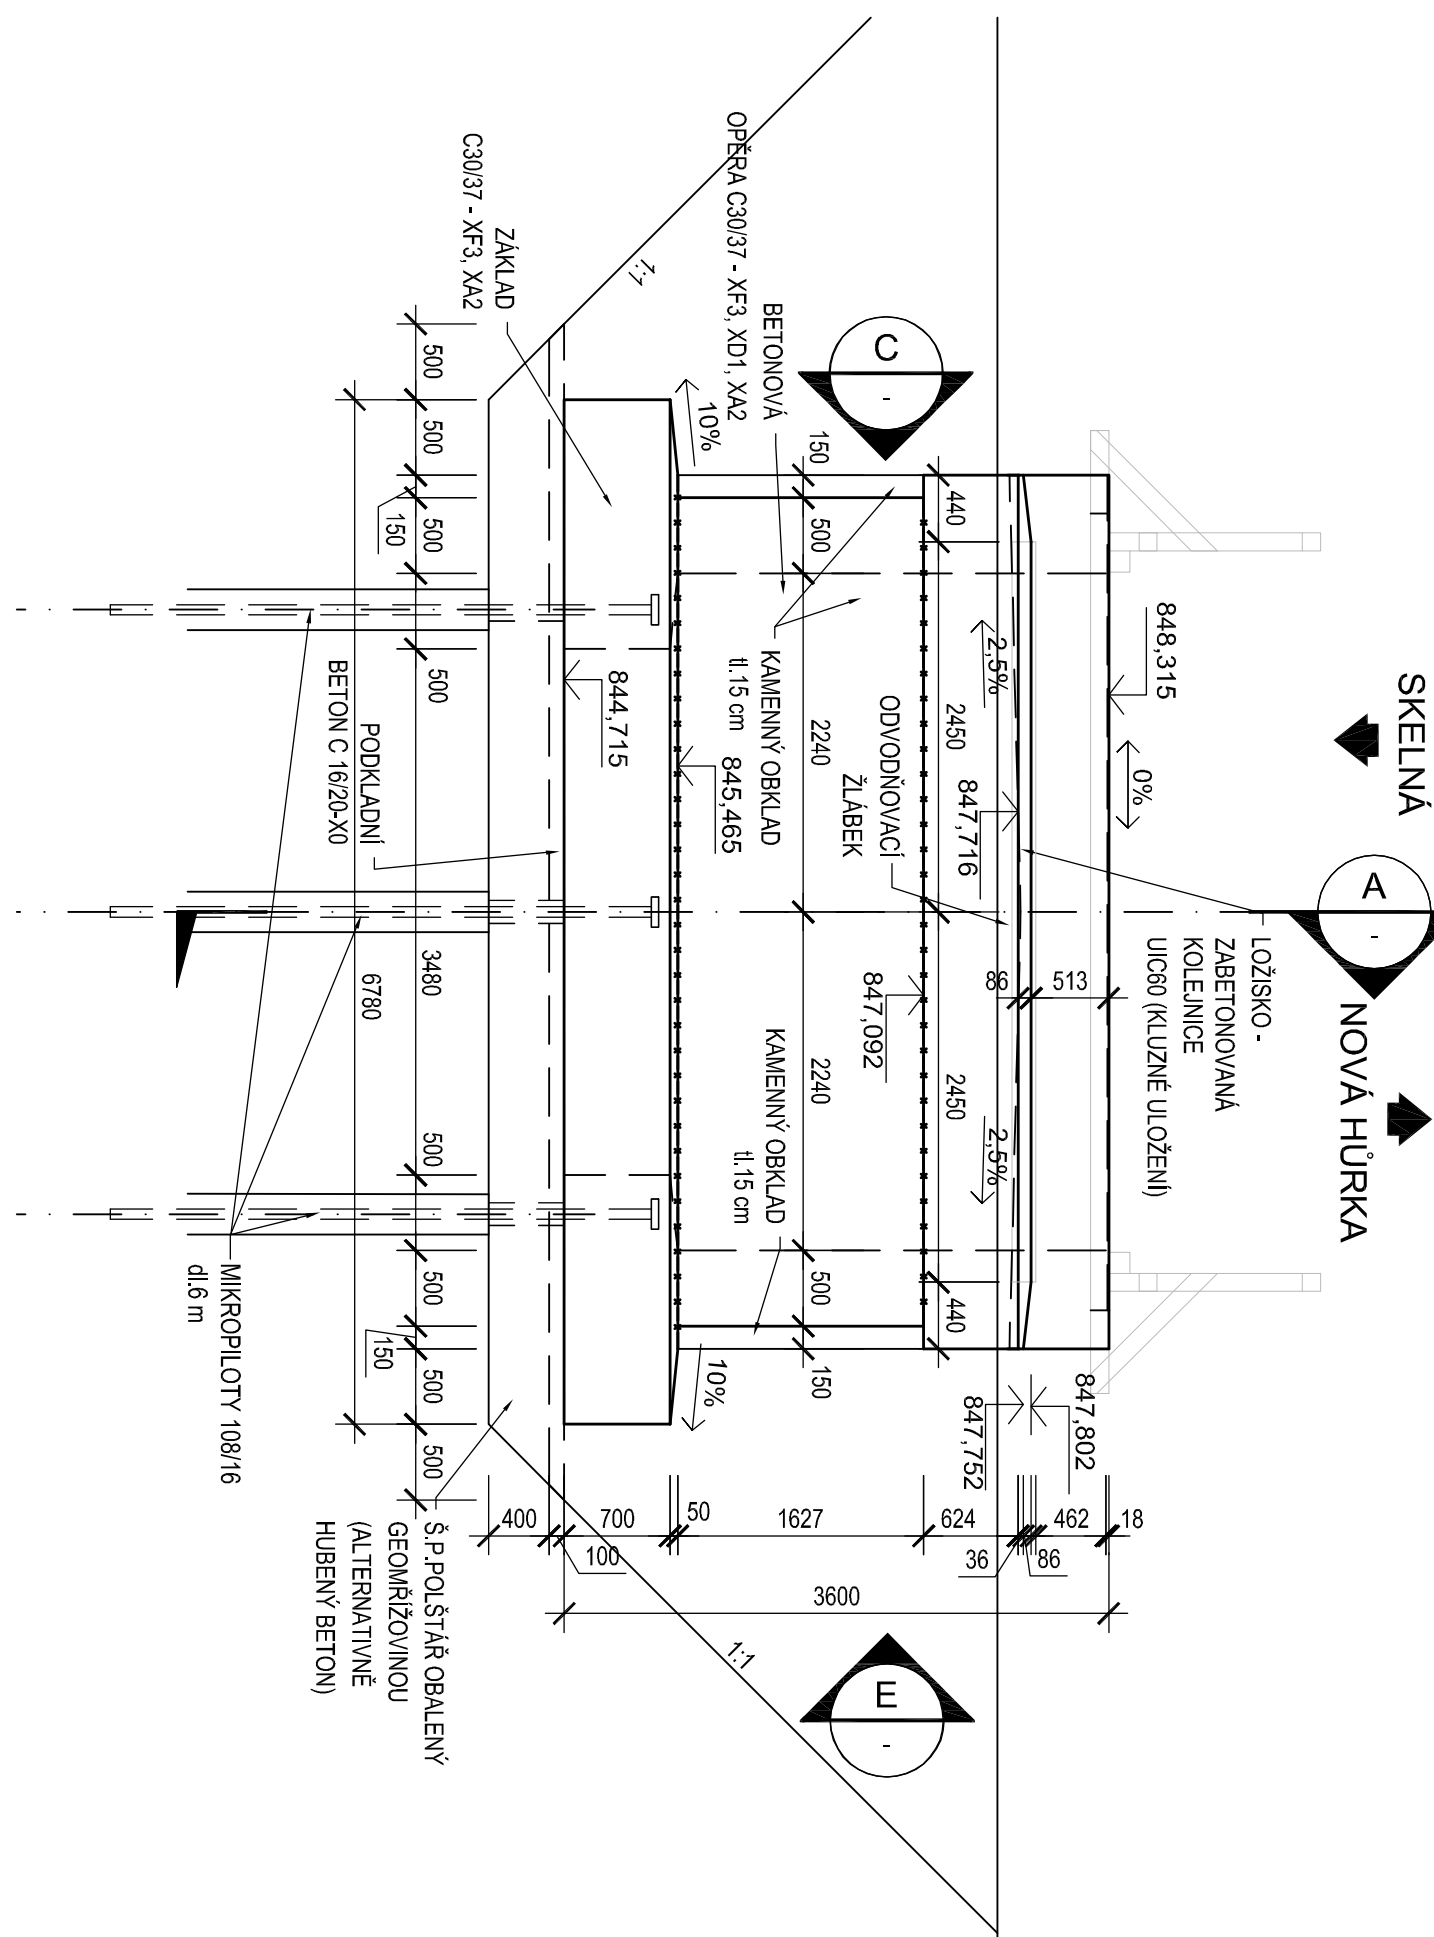

ŘEZ

1:50

NOVÁ HŮRKA

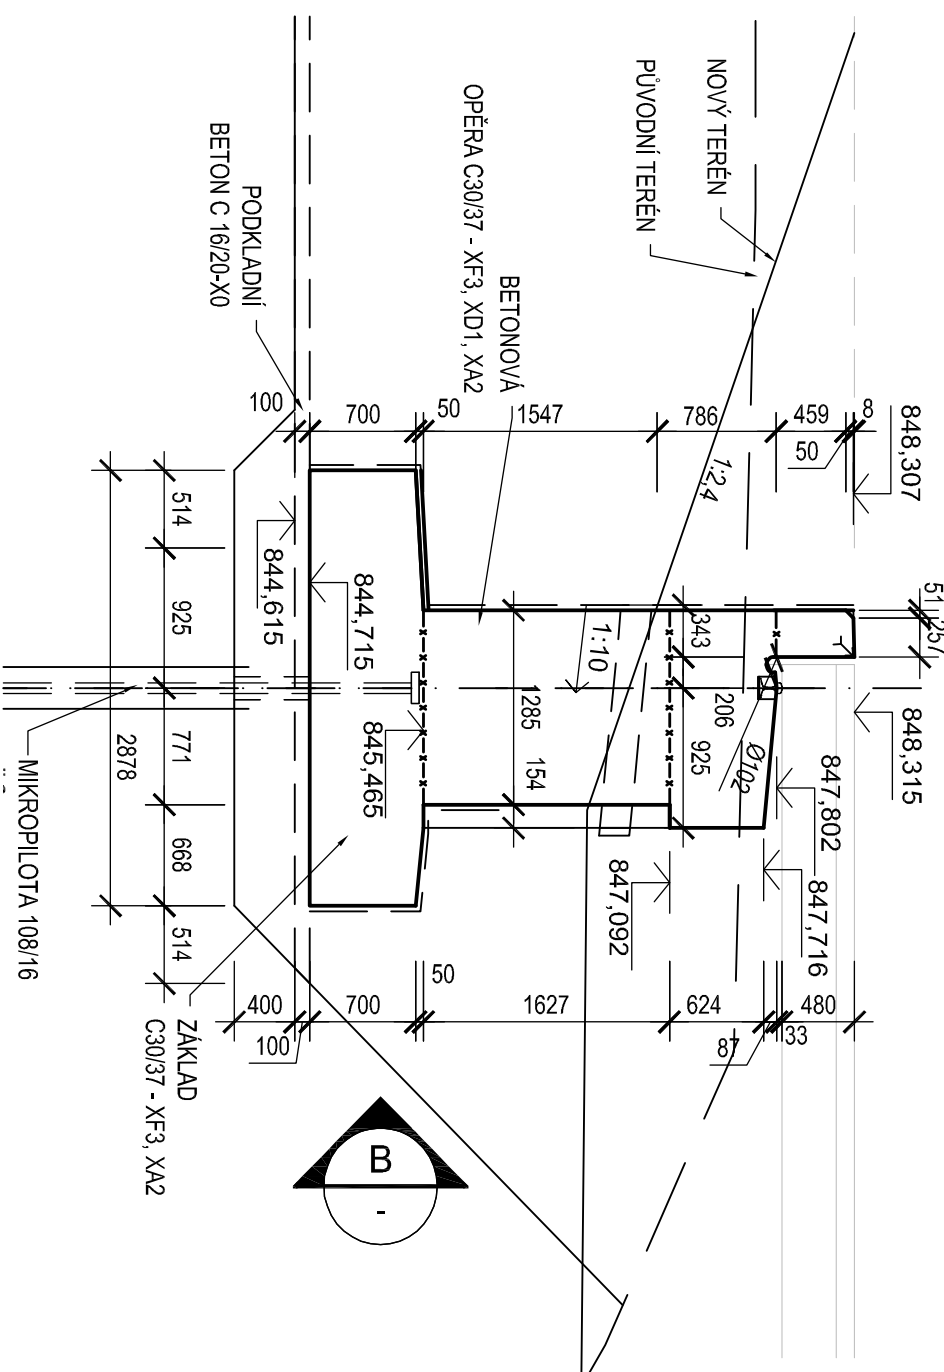

BETON:

- ZÁKLADY
- OPĚRA A KŘÍDLA - C30/37 - XF3+XD1+XA2
- PODKLADNÍ BETON
- C30/37 - XF3+XA2
- C16/20 - X0

POZNÁMKY:

- VIDITELNÉ HRANY BODU ZROSENY 20/20
- KAMENNÝ OKLAD BUDE PŘEPEVNĚN POMOCÍ KOTEV VE TVARU HÁKU Z BETONÁŘSKÉ OCELI Ø 8 VLOŽENÝCH DO LOŽNÝCH SPAR
- A VYVRTANÝCH OTVORŮ V BETONU OPĚRY NA CEMENTOVOU MALTU

Kraj: PLZEŇSKÝ	Objekt: TVAR OPĚRY 01
Konstrukční část: HŮRKA U ŽELEZNÉ RUDY	Čís. akce: 01412-05
Objednatel: SPRÁVA NP A CHKO ŠUMAVA, I.M.ÚE 260, 385 01 VIMPERK	Datum: 04.2014
Akce: CYKLOSTEZKA GERLOVA HUTI - NOVA HURKA - PRAŠILY - SRNÍ	Formát: 8 A4
ÚSEK II/A NOVA HURKA - SKELNÁ	Měřítko: 1:10,50
SO 203 – MOST PŘES VODOTIČ	Supl.: Souprava
Objekt: POPS	Čís. přílohy: B-203 008.1
Příloha:	

Architektonická projekce: Ing. Jitka Bortová	Zodpovědný projektant: Ing. Petr Káděček, Ph.D.	Realizační osoba státní: Ing. Vojtěch Petřík
Technická kresba: Ing. Vojtěch Petřík, Ph.D.	Nový návrh projektu: Ing. Petr Káděček, Ph.D.	
Podpis: [Podpis]	Podpis: [Podpis]	
HELIKA s.r.o. Brno, IČO 253 199 21, IČO 253 199 21, IČO 253 199 21	HELIKA s.r.o. Brno, IČO 253 199 21, IČO 253 199 21, IČO 253 199 21	

SPRÁVA NÁRODNÍHO PARKU A CHRÁNĚNÉ KRAJINNÉ OBLASTI ŠUMAVA	1.měste 260, 385 01 Vimperk
Ing. Petr Káděček, Ph.D.	Ing. Vojtěch Petřík

