

PŮDORYS - HLAVA PILÍŘE

1:50

P2


NOVÁ HŮRKA

LOŽISKO - ZABETONOVANÁ KOLEJNICE
UIC60 (PEVNÉ ULOŽENÍ)

GEODETICKÁ ZNAČKA

LOŽISKO - ZABETONOVANÁ KOLEJNICE
UIC60 (KLUZNÉ ULOŽENÍ)

OSA PILÍŘE Č.2
km 2,239 20

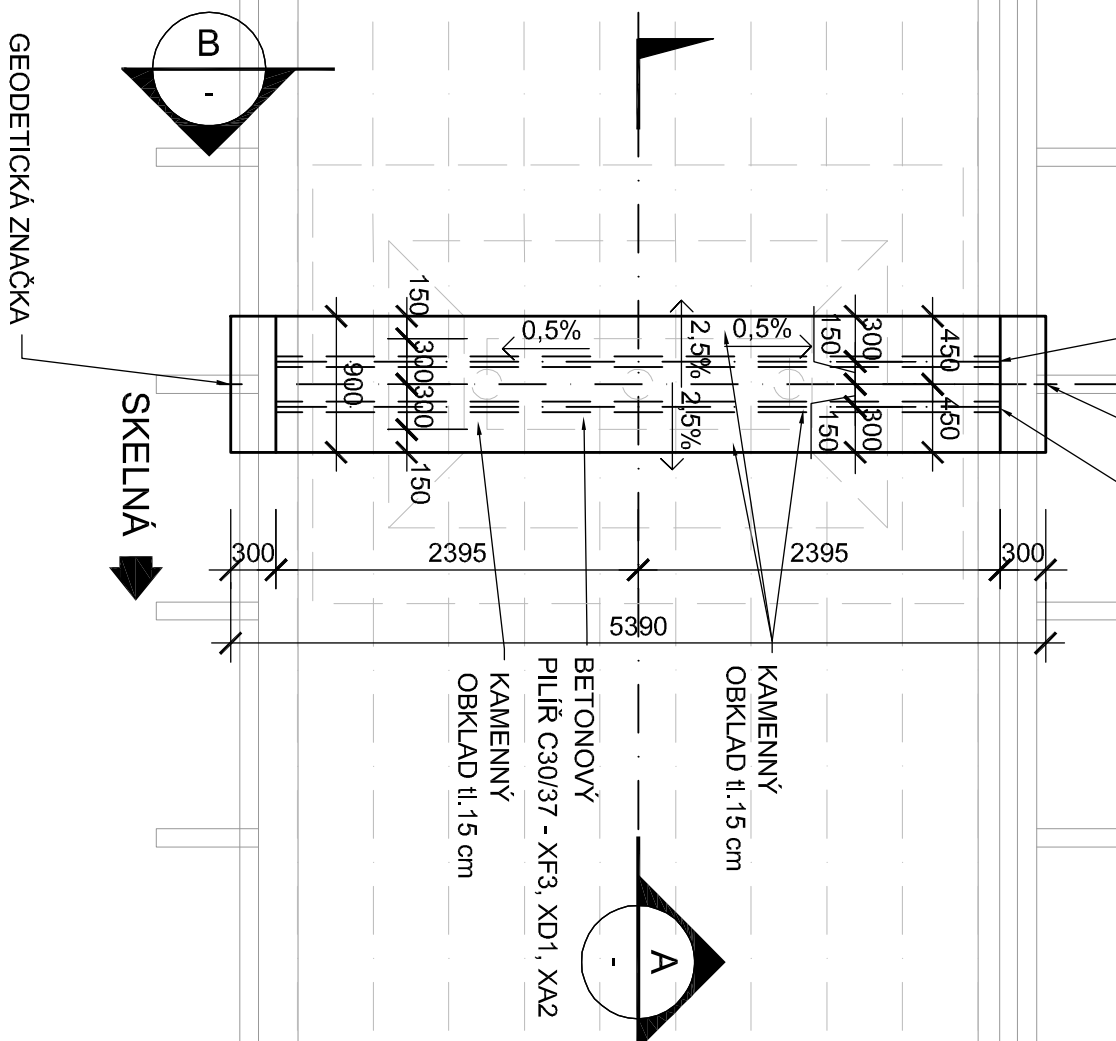


PŮDORYS - ZÁKLAD PILÍŘE

1:50

P2

OSA PILÍŘE Č.2
km 2,256 32

NOVÁ HŮRKA

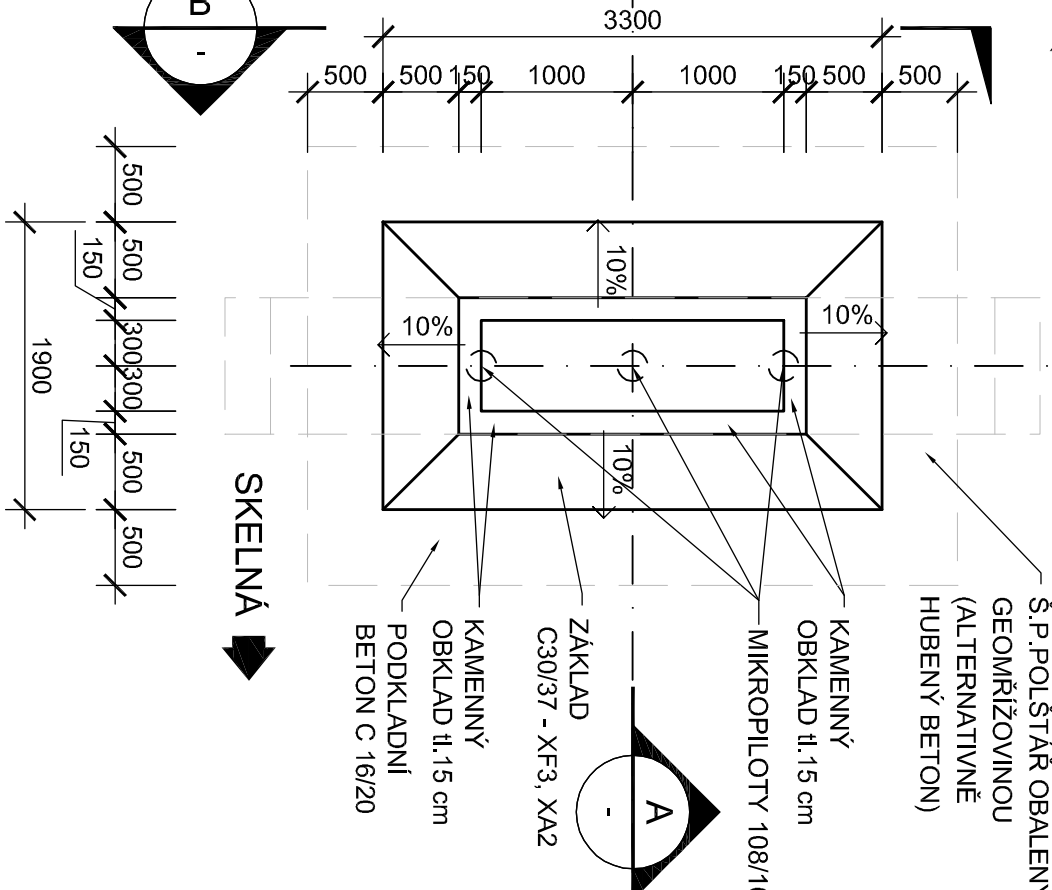


POHLED B NA PILÍŘ P2

1:50

NOVÁ HŮRKA

SKELNÁ

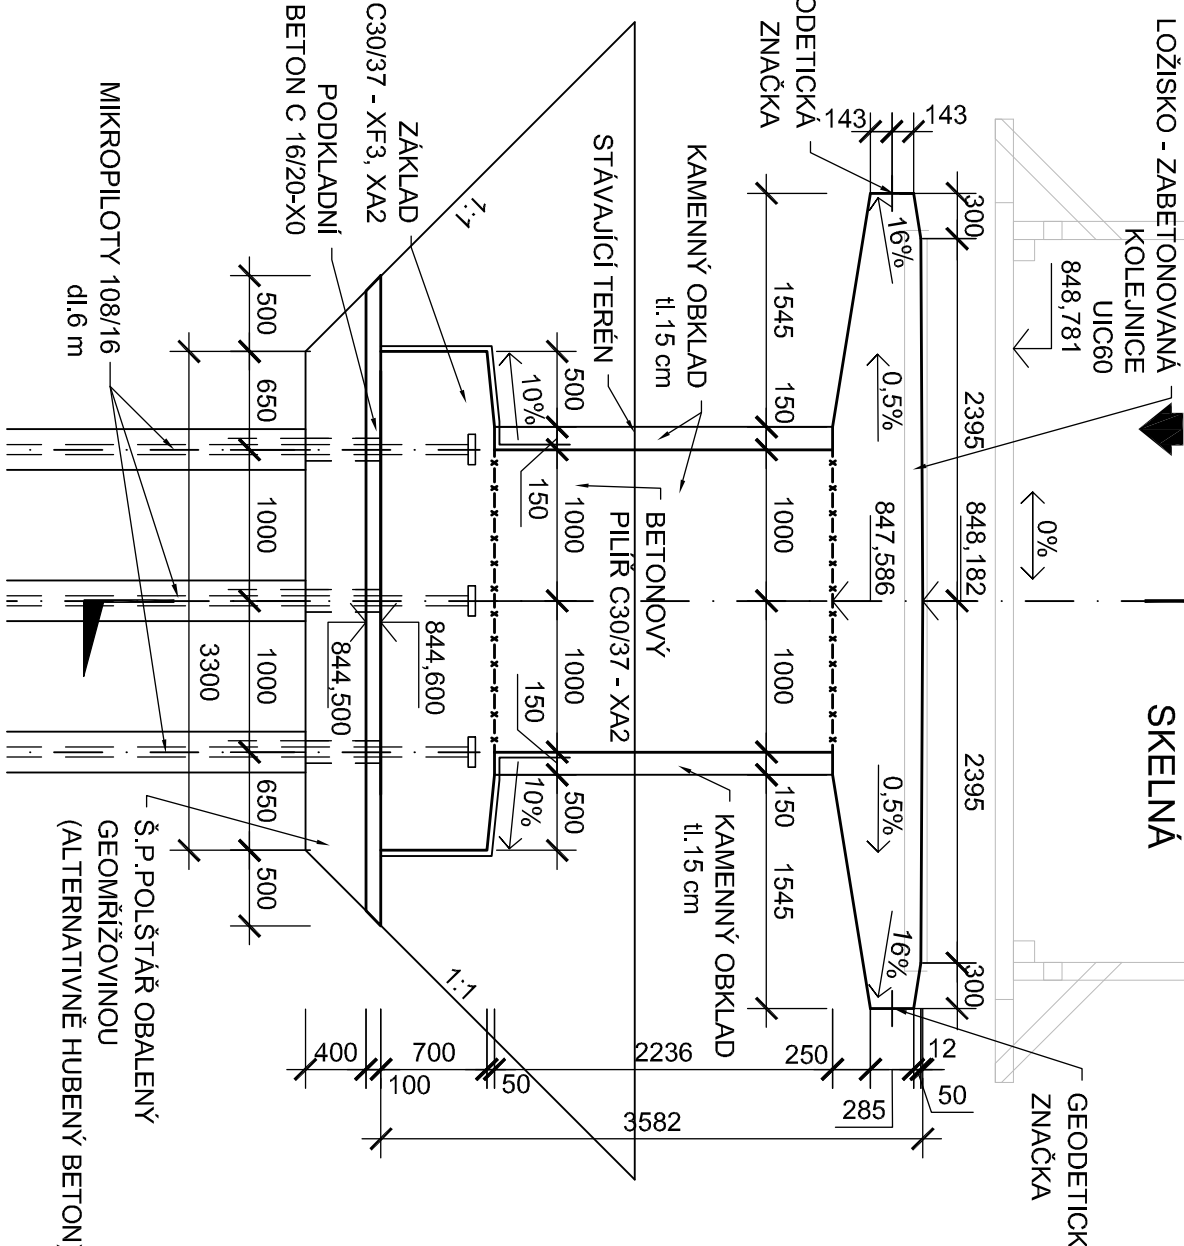


ŘEZ A PILÍŘEM P2

1:50

P2

NOVÁ HŮRKA

SKELNÁ

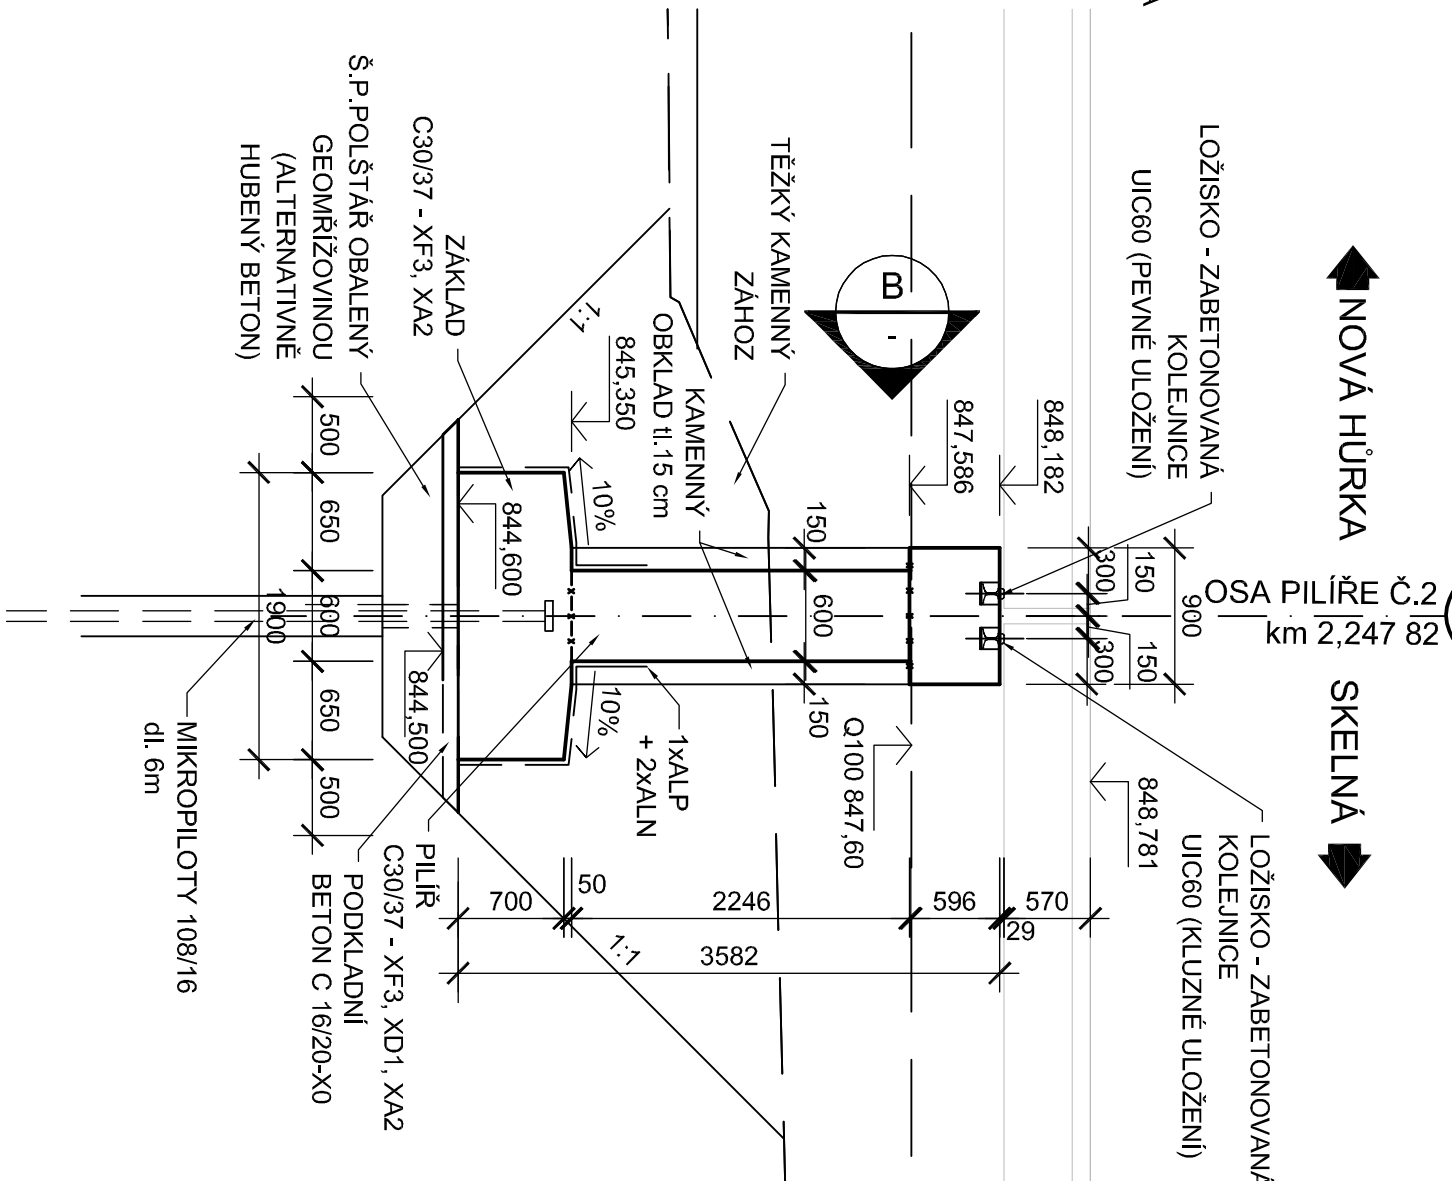

BETON:

- ZÁKLADY
- PILÍŘ
- PODKLADNÍ BETON

POZNÁMKY:

- VIDITELNÉ HRANY BODOU ZKOSENY 20/20
- KAMENNÝ OBKLAD BUDE PŘIPEVNĚN POMOCÍ KOTEV VE TVARU HÁKU Z BETONÁŘSKÉ OCELI Ø 8 VLOŽENÝCH DO LOŽNÝCH SPAR A VYVRTANÝCH OTVORŮ V BETONU OPĚRY NA CEMENTOVOU MALTU

obědnatel (investor):
SPRÁVA NÁRODNÍHO PARKU
A CHRÁNĚNÉ KRAJINNÉ
OBLASTI ŠUMAVA
1.měje 260, 385 01 Vimperk

rozdělo: ověřil: datum: podpis:

ARCHITECTONICKÁ PROJEKCE A INŽENÝRSKÁ SPOLEČNOST, Bernartice 65, P. O. Box 199 21, Praha 9-Letňany, tel.: 281 097 222, fax: 281 097 200, e-mail: helika@helika.cz
Normy/vypracoval: Ing. Jana Bortová
podpis: Ing. Petr Korásek, Ph.D.
Technická kontrola: Ing. Jana Bortová
podpis: Ing. Petr Korásek, Ph.D.
Hlavní inženýr projektu: Ing. Vojtěch Petřík, Ph.D.
podpis: Ing. Petr Korásek, Ph.D.

Ředitel divize státní: Ing. Vojtěch Petřík

HELIKA, a.s. Bernartice 65, 199 21 Praha 9 – Letňany

Kraj: PLZEŇSKÝ
Katastrální území: HŮRKA U ŽELEZNÉ RUDY
Objednatel: SPRÁVA NP A CHKO ŠUMAVA, 1.MÁJE 260, 385 01 VIMPERK
Alce: CYKLOSTEZKA GERLOVA HUť - NOVÁ HŮRKA - PRAŠILY - SRNÍ
ÚSEK I/IIA NOVÁ HŮRKA - SKELNÁ
SO 201 – MOST PŘES SLATINNÝ POTOK
Předmět: TVAR PILÍŘE

Čís. zakázky: 01412-05
Čís. dílo: -
Datum: 04.2014
Formát: 4 A4
Měřítko: 1:100
Souprava: PDPs
Část: B-201
Čís. přílohy: 009