


## PŮDORYS - POŠKOZENÍ

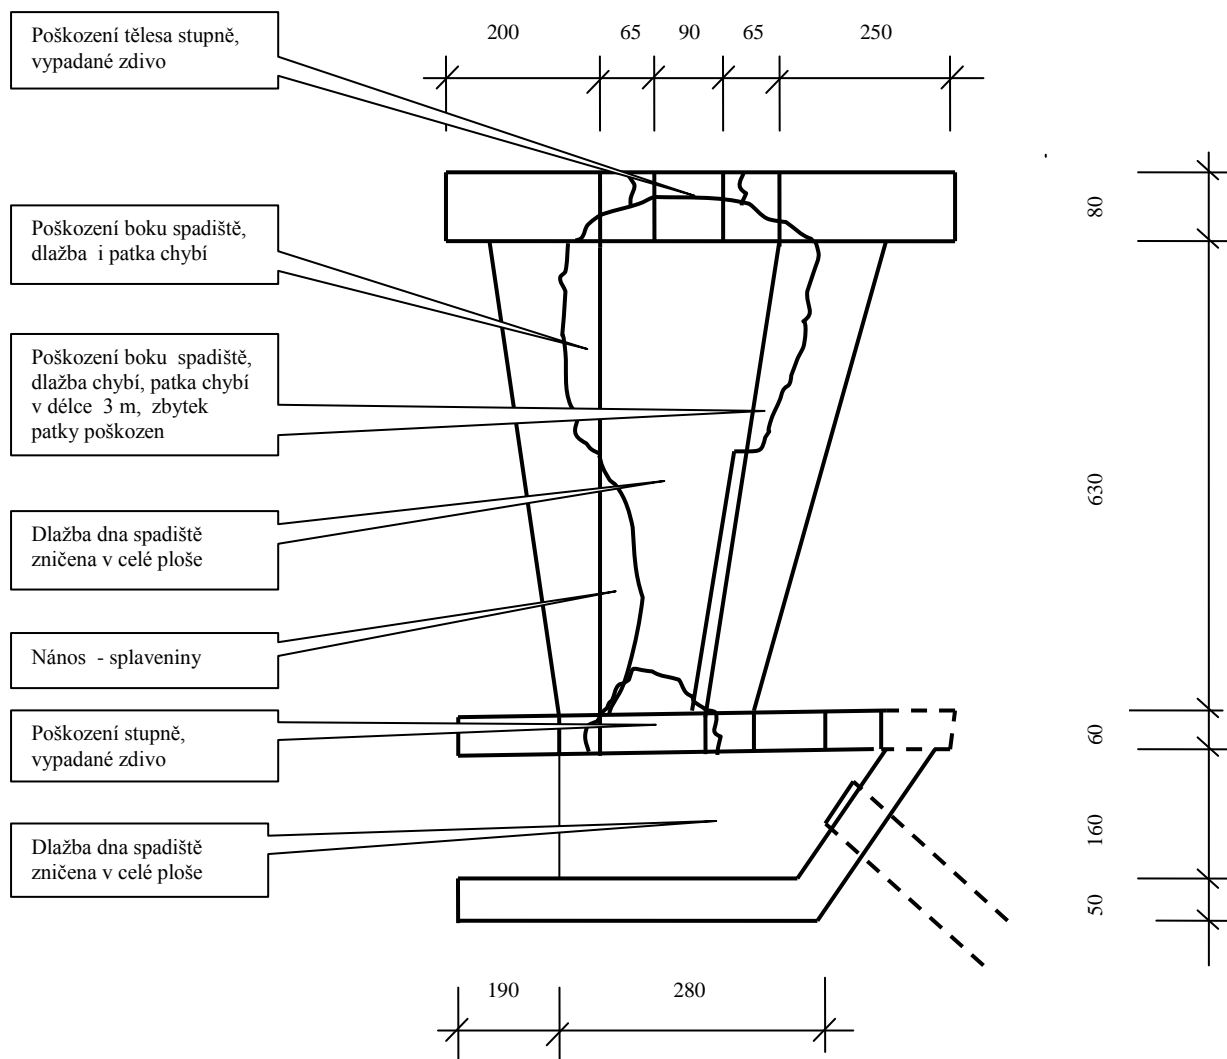

Projektant: Ing. Jan Kubát Pod Parkem 740 54301 Vrchlabí 1		Formát: A4
		Datum: 6/2015
Akce: Oprava koryta bezejmenného toku v lokalitě Friesovy Boudy		
		Č. přílohy: 4
Příloha: Půdorys - poškození		Měřítko: 1:100
Objednatel: Správa KRNAP	Katastr: Strážné	Lokalita: Friesovy Boudy