




měřítka 1: 10

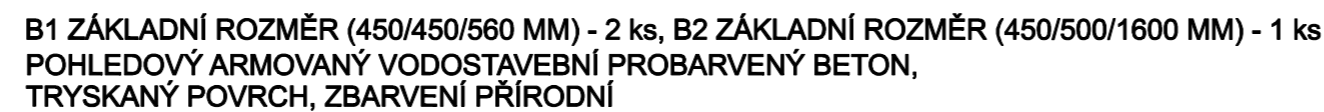

měřítka 1: 20

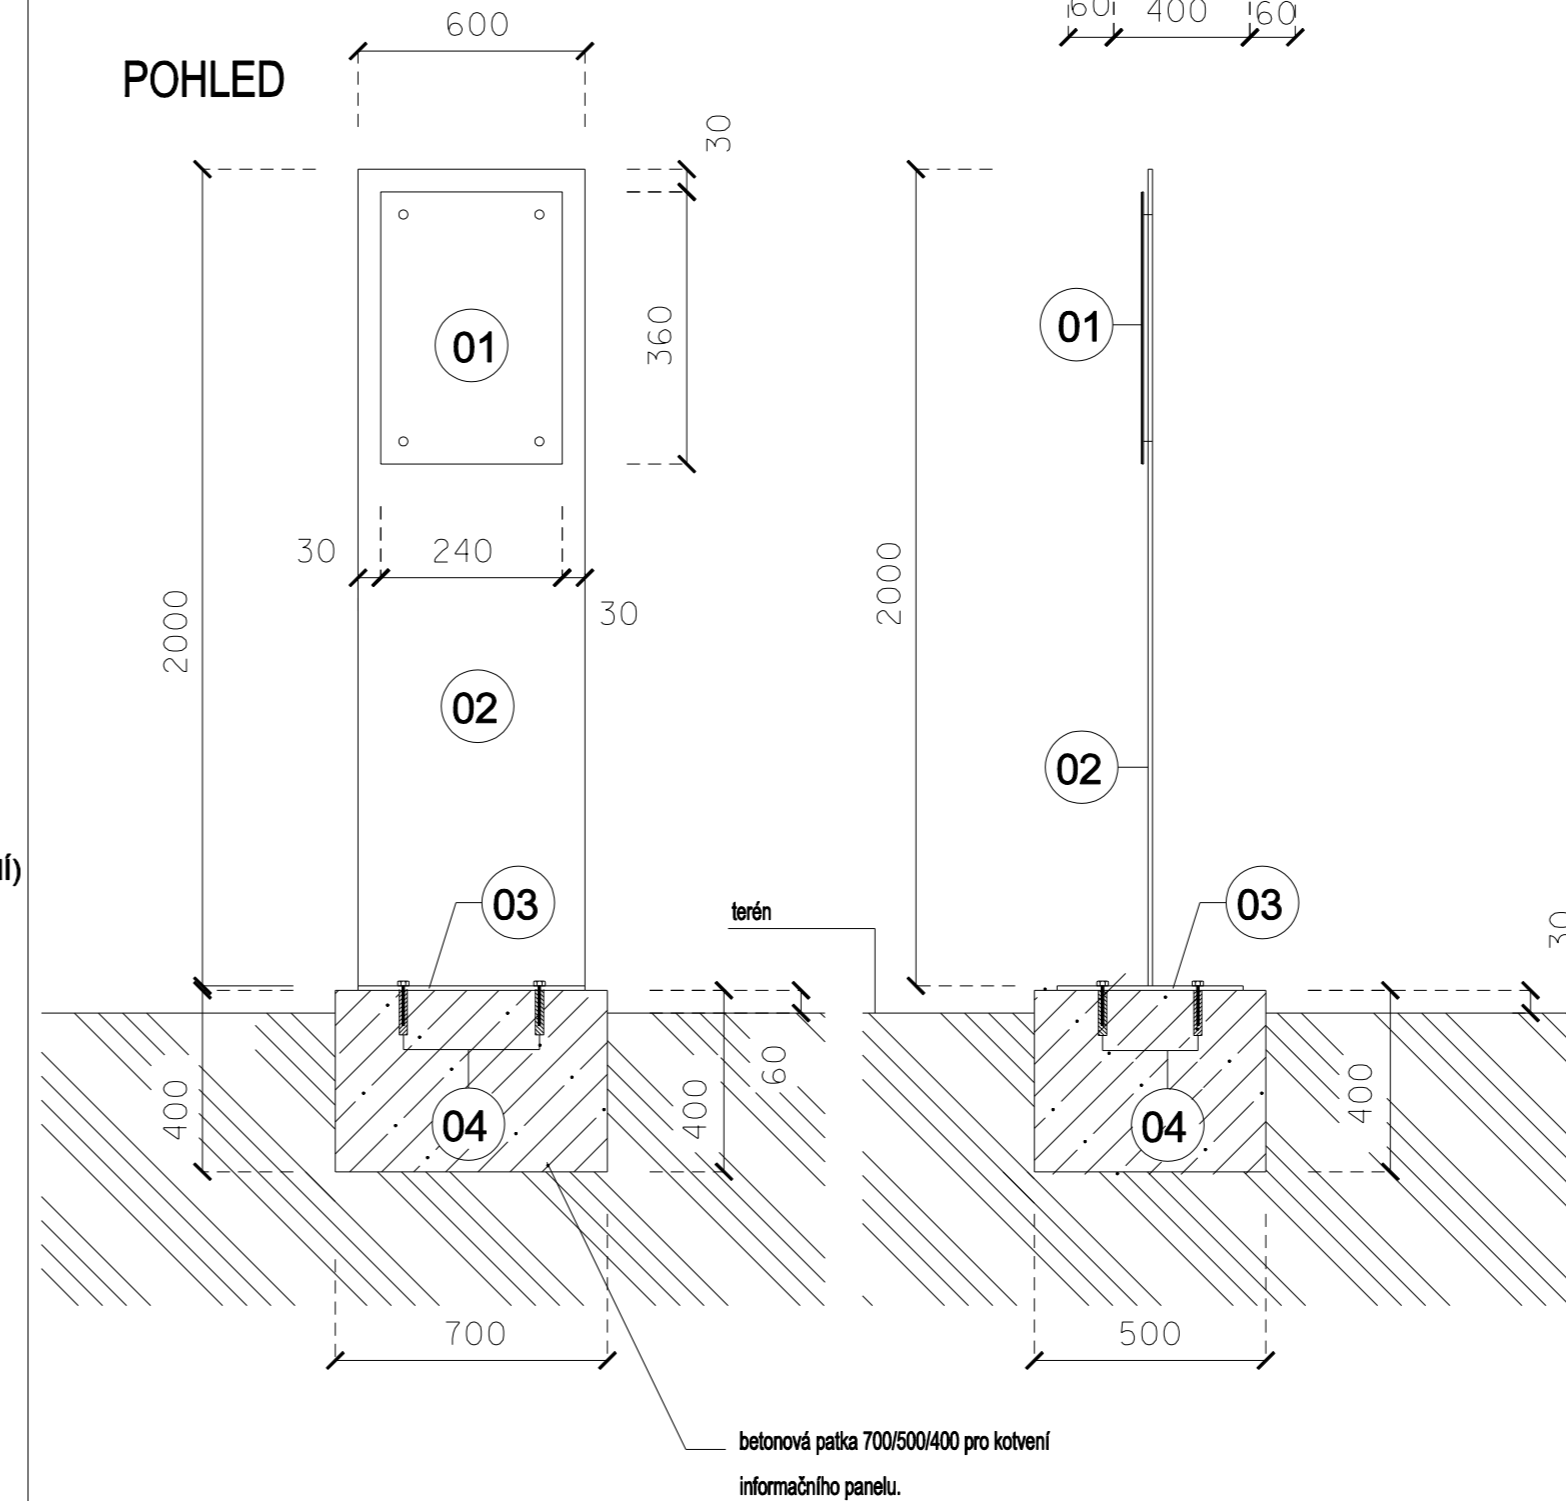

## SITUACE

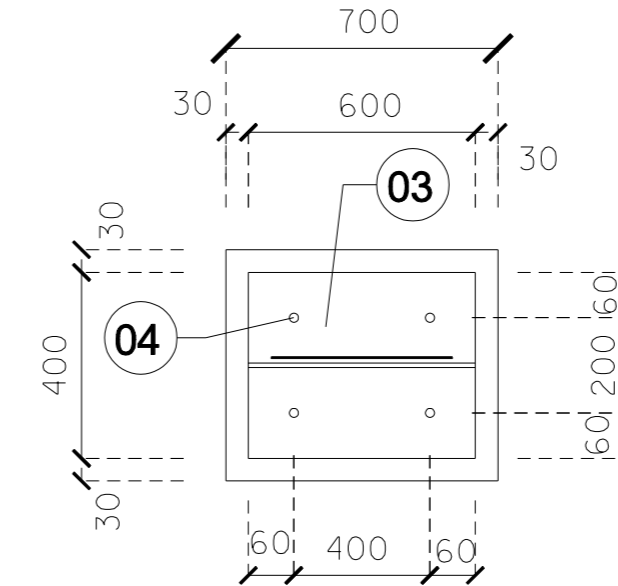

- Celý prvek, krom nerezové tabulky, bude opatřen antikoročním nátěrem + 2x nástřik - odstín oranžový viz JAK

ZODPOVĚDNÝ PROJEKTANT	Ing. Jana Janíková Zahradní a krajinářská tvorba s.r.o. Ponávka 2 602 00 Brno	RAŽÍTKO, PODPIS	
STAVEBNÍK	Česká republika - Agentura ochrany přírody a krajiny České republiky Nuselská 39, 140 00 Praha 4	DATUM 12/2011  STUPEŇ <b>DPS</b>  ČÍSLO PARÉ <b>REVIZE 2011</b>	
PROJEKTANT	P.P. Architects s.r.o. Horova 38b, 616 00 Brno		
NÁZEV AKCE	NÁVŠTĚVNICKÉ STŘEDISKO DŮM PŘÍRODY MORAVSKÉHO KRASU - <b>IFORMAČNÍ BOD MACOCHA</b>		
ČÁST	POZEMNÍ (STAVEBNÍ) OBJEKTY		
ZPRACOVATEL ČÁSTI	Zahradní a krajinářská tvorba s.r.o., Ponávka 2, 602 00 Brno	ZOZN. OBJEKTU	PROJEKTOVÁ ČÁST
VYPRACOVAL	Ing. Marek Holán, Ing. Denisa Hrubanová, Ing. Julie Křeháčková, Ing. Jana Brechtová	SO-03	A
STAVEBNÍ OBJEKT	VENKOVNÍ ÚPRAVY		
NÁZEV VÝKRESU	Mobiliiář M1, M6	MĚŘÍTKO 1:10, 1:20	ČÍSLO VÝKRESU 03