


# PŮDORYS - OPRAVY

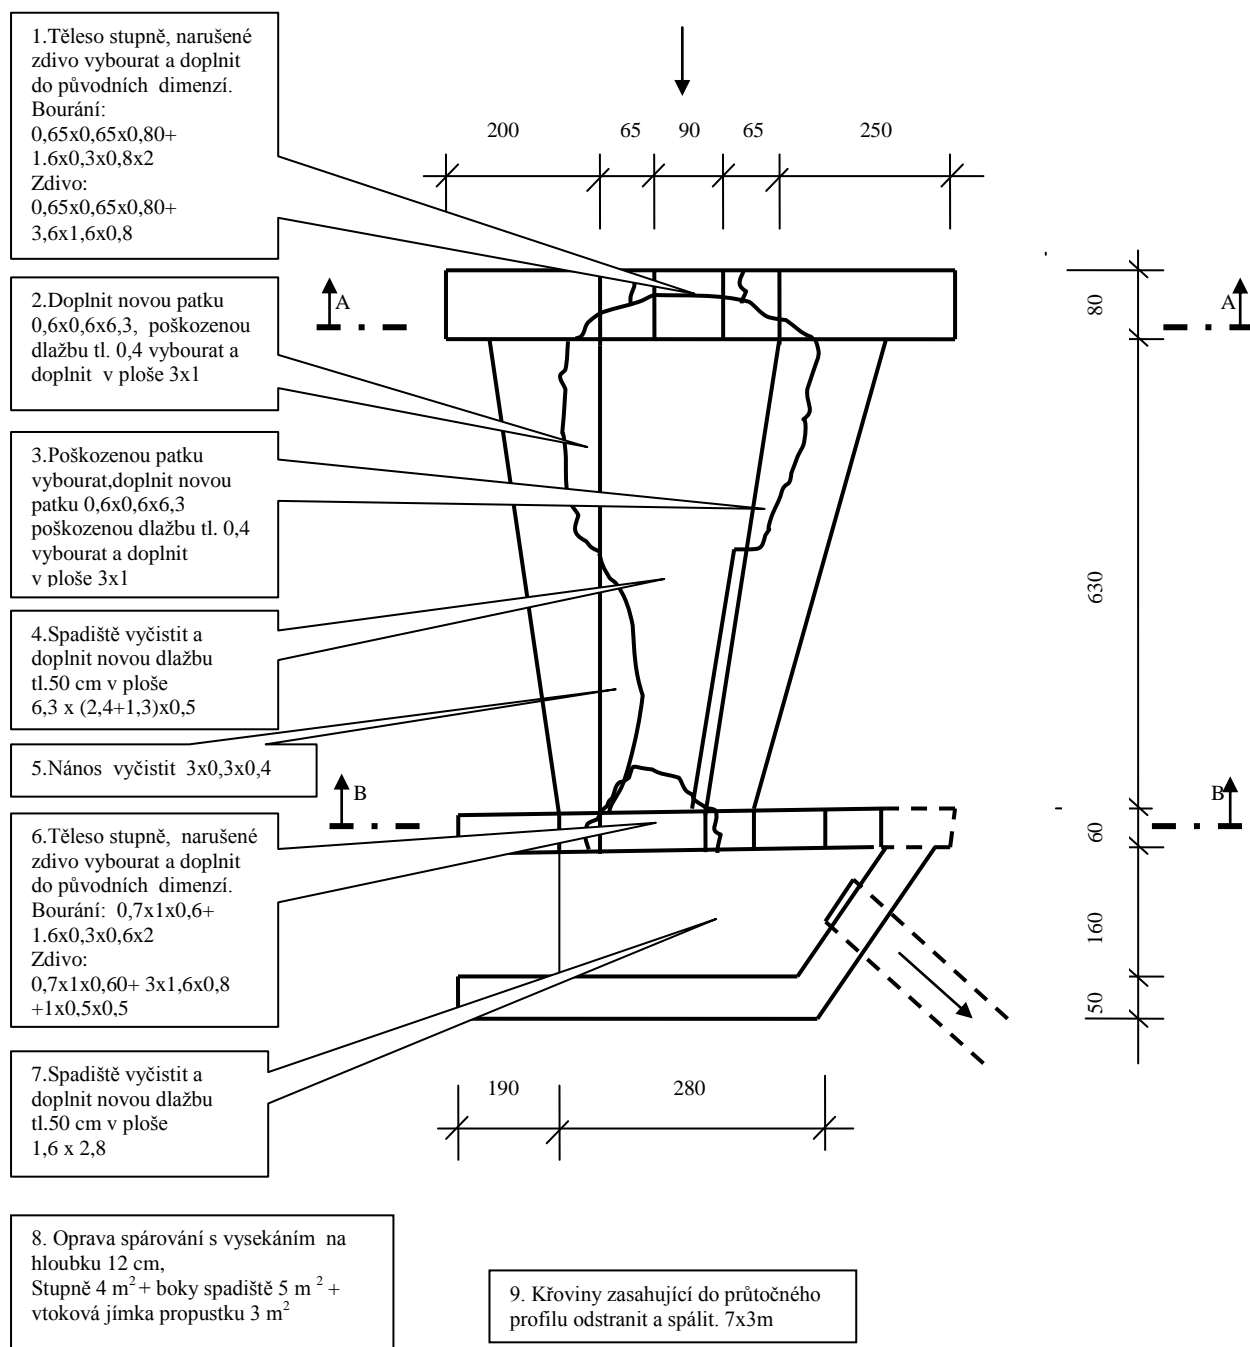

Projektant: Ing. Jan Kubát Pod Parkem 740 54301 Vrchlabí 1	Formát: A4
	Datum: 6/2015
Akce: Oprava koryta bezejmenného toku v lokalitě Friesovy Boudy	Č. přílohy: 5
	Měřítko: 1:100
Objednatel: Správa KRNP	Katastr: Strážné
	Lokalita: Friesovy Boudy