


PŮDORYS A ŘEZ

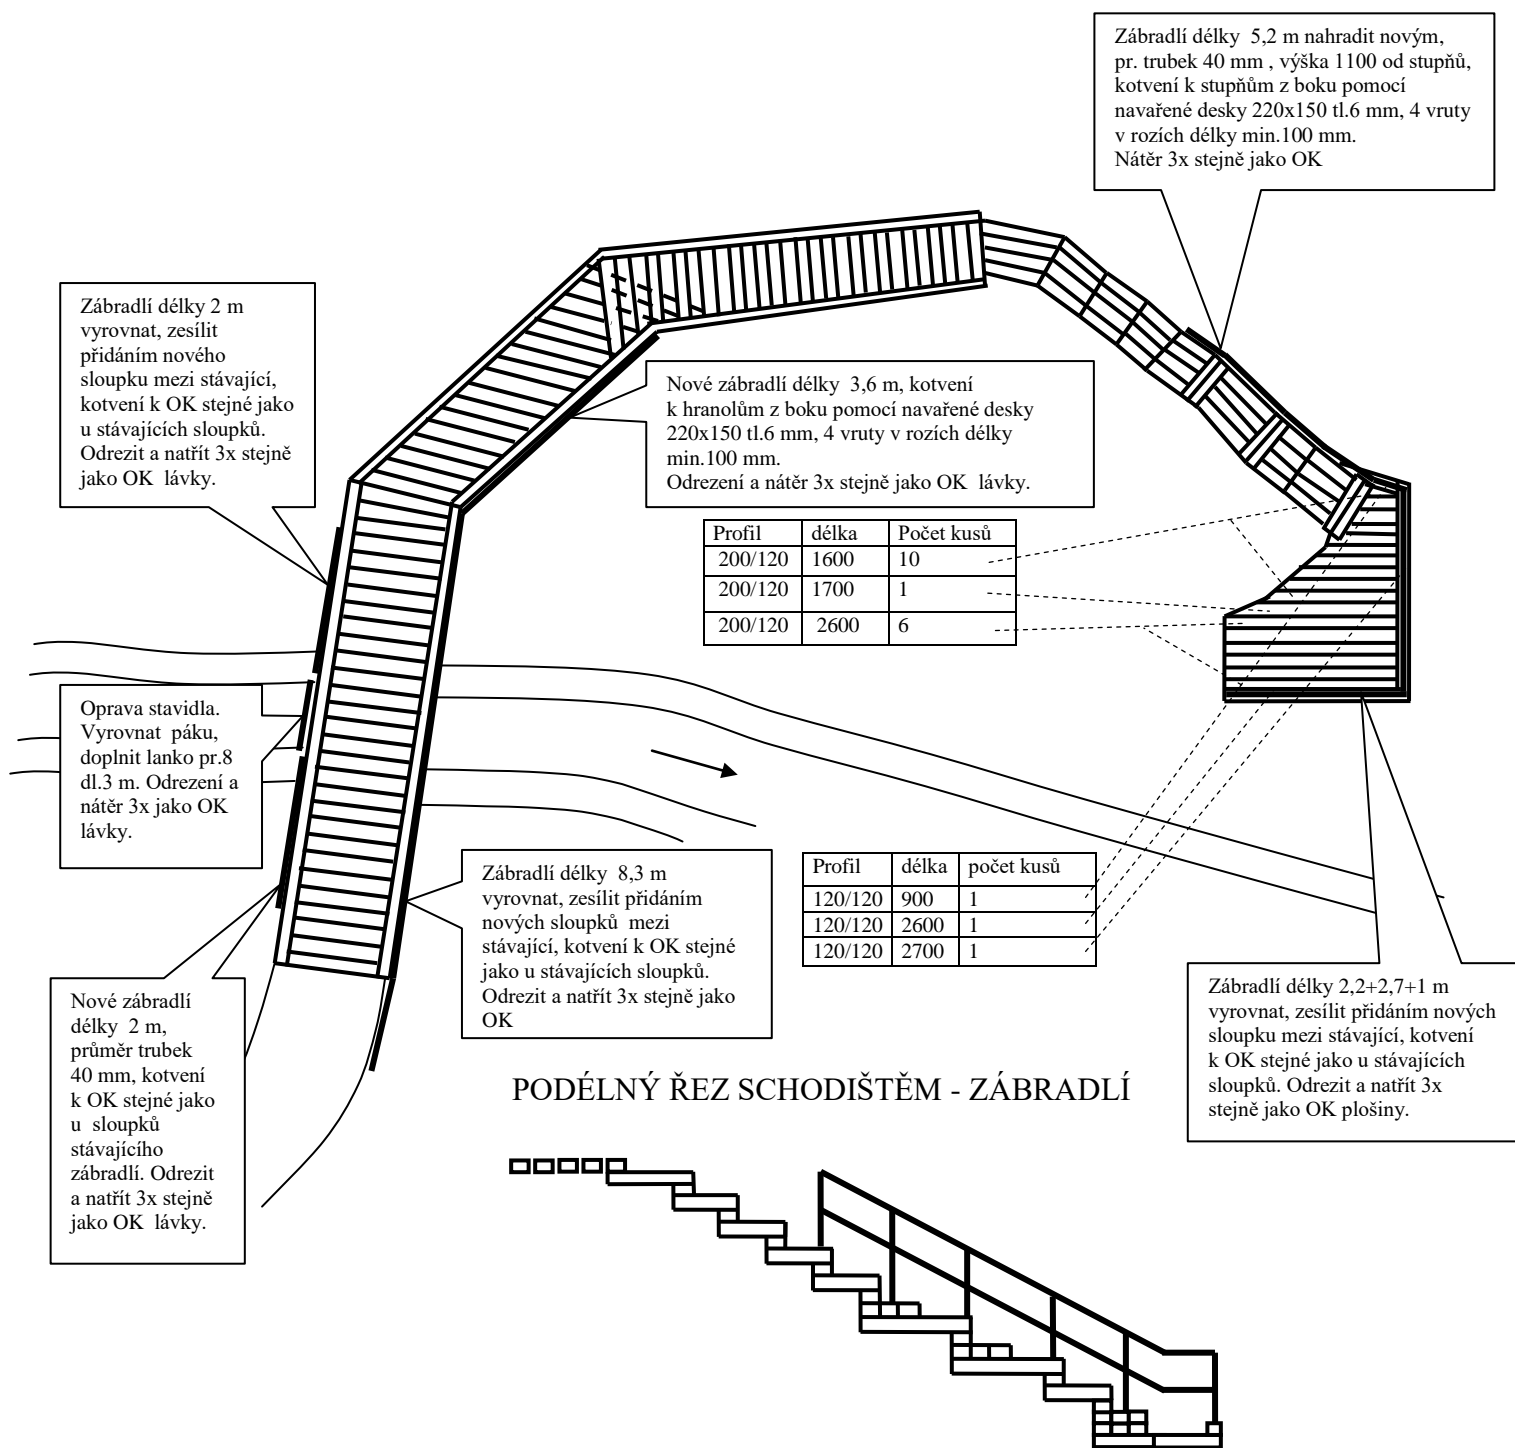

Materiál nového zábradlí a doplněných sloupků bude stejný jako u stávajícího zábradlí, tj. trubky ocelové vnější průměr 40 mm, výška 1100 mm.

Projektant: Ing. Jan Kubát		Formát: A4
Pod Parkem 740 54301 Vrchlabí 1		Datum: 8/2016
Akce: Chodník Labská bouda – Pudlava - plošina		Stupeň: Realizační dok.
		Č. přílohy: 7
Příloha: Půdorys plošiny a zábradlí		Měřítko: 1:100
Objednatel: Správa KRNAP	Katastr: Bedřichov v Krkonoších	Obec: