



VZOROVÝ PŘÍČNÝ ŘEZ - VELKÝ VYDÝMAČ

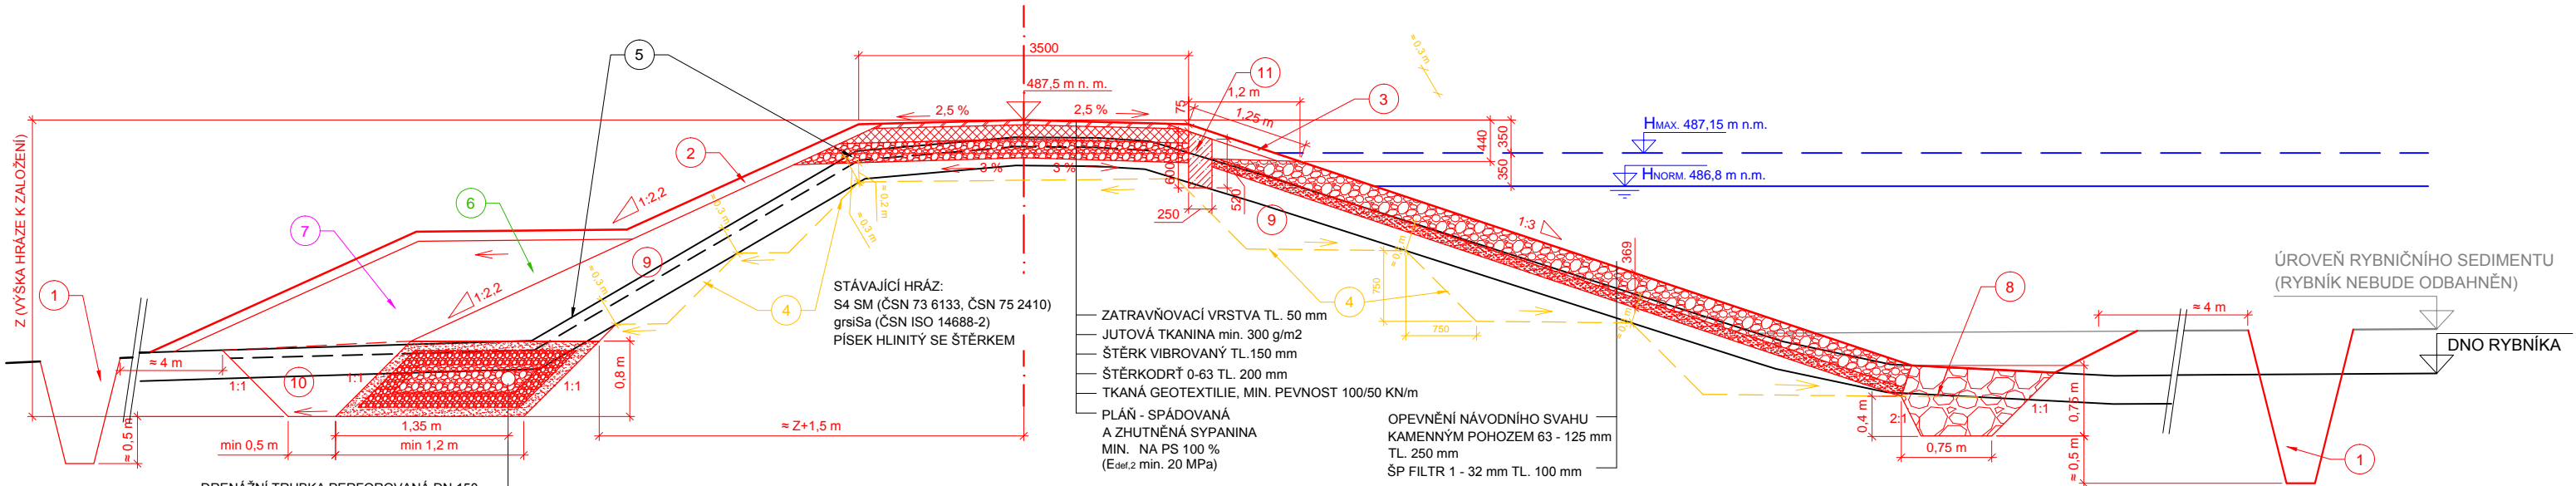


VZOROVÝ PŘÍČNÝ ŘEZ - MALÝ VYDÝMAČ

(OBDOBA V. VYDÝMAČE, ale NENÍ NAVRŽENA DRENÁŽNÍ PATKA => MOHUTNĚJŠÍ PŘÍTĚŽOVACÍ LAVICE)

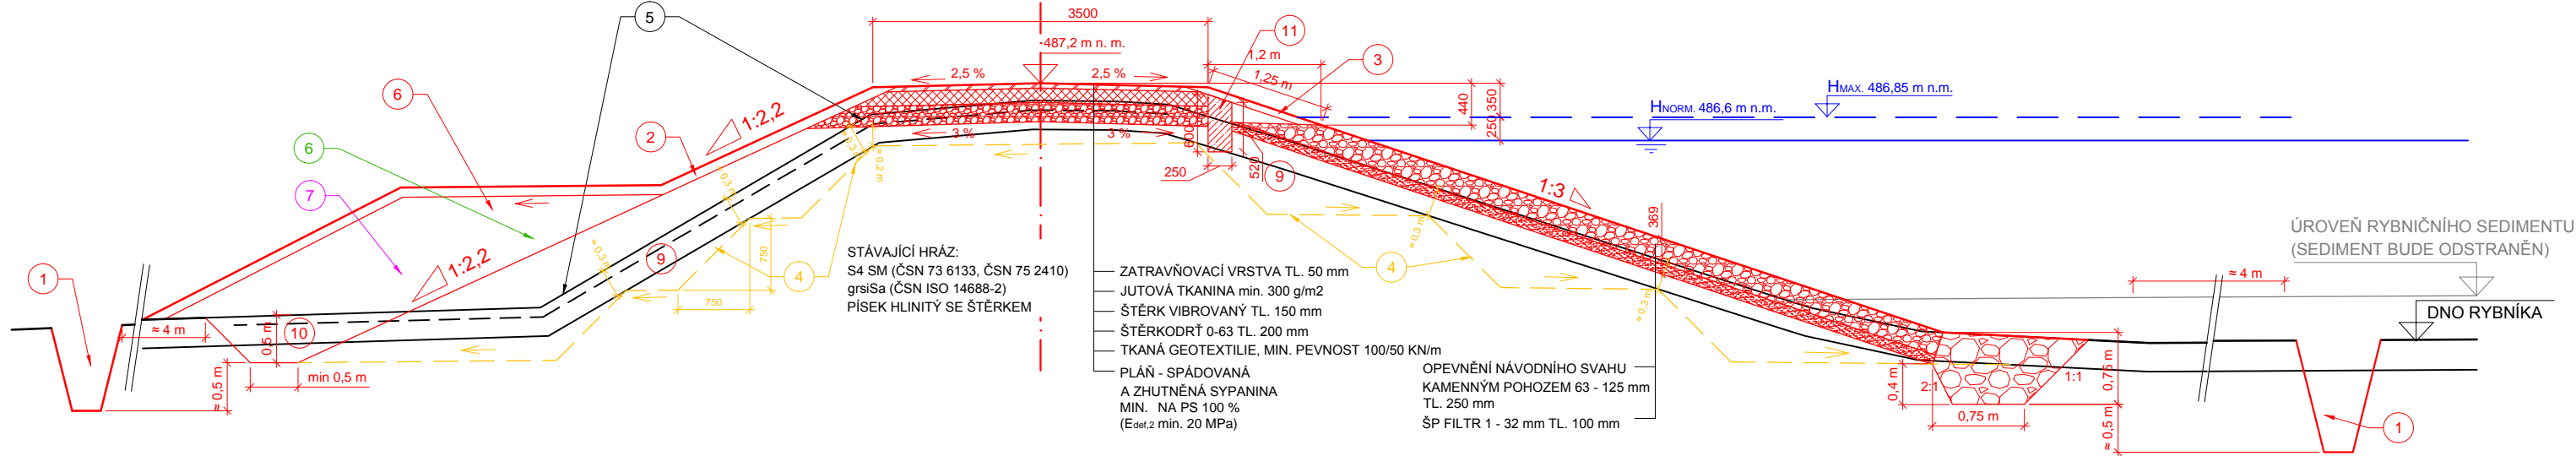

VZOROVÝ PŘÍČNÝ ŘEZ - PRÁZDNÝ A PROSTŘEDNÍ RYBNÍK

BEZ VOZOVKY A S OPEVNĚNÍM NÁV. SVAHU 30 cm NAD HLADINU VODY NORMÁLNÍHO NADRŽENÍ. V ZÁVORCE UVEDENY HODNOTY PRO PRÁZDNÝ RYBNÍK

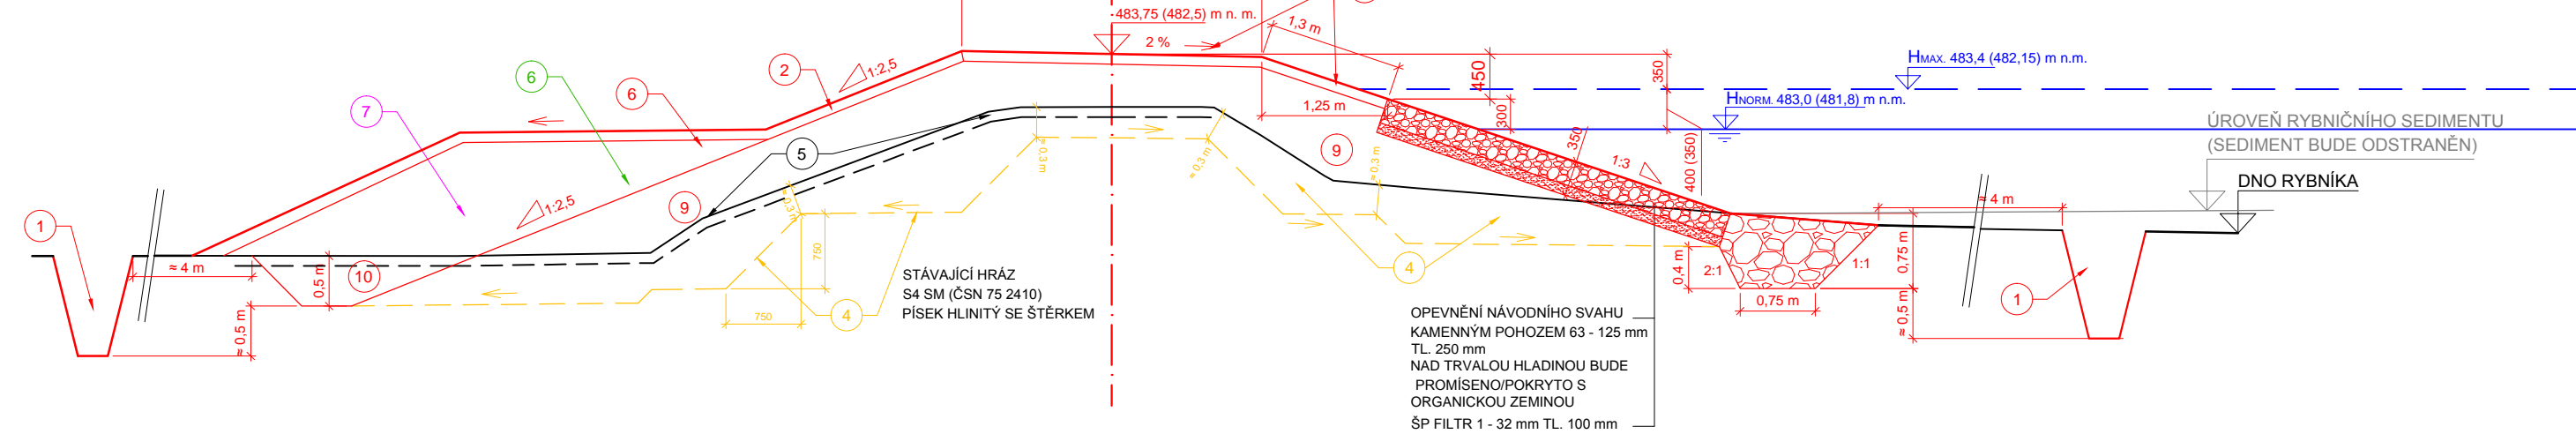


LEGENDA

- PROVIZORNÍ ODVODŇOVACÍ PŘÍKOP (SNÍŽENÍ HL. PODZ. VODY)
- OHUMUSOVÁNÍ (POKRYTÍ ZEMINOU SCHOPNOU ZÚRODNĚNÍ) TL. 10 cm (BEZ OSETÍ TRAVNÍ SMĚSÍ)
- OHUMUSOVÁNÍ TL. 10 cm A OSETÍ PROTIEROZNÍ TRAVNÍ SMĚSÍ
- STUPŇOVITÉ ODTĚŽENÍ (ZAVAZUJÍCÍ OSTRUHY) SVRCHNÍCH VRSTEV PŮVODNÍ HRÁZE (VYSOKÝ OBSAH ORGANICKÉHO MATERIÁLU, NAVÁZÁNÍ NOVE ČÁSTI NA PŮVODNÍ, ROZSAH MOŽNO PŘESNĚ STANOVIT AŽ DLE SKUTEČNÉ ZASTÍŽENÝCH POMĚRŮ. MIN. TL. ODTĚŽENÍ ≈ 0,3 m (0,2 m POD PLÁŇ, M. A V. VYDÝMAČ) JSOU PŘEDPOKLADY PRO POTŘEBY VÝKAZU VÝMĚR)
- ODSTRANĚNÍ STÁVAJÍCÍ VEGETACE I S PAŘEZY. VZNIKLÉ OTVORY DOSYPAT A SYPANINU PEČLIVĚ DOHUTNIT. BUDE SKRYTA SVRCHNÍ ÚRODNÁ VRSTVA A DEPONOVÁNA PRO DALŠÍ POUŽITÍ
- VÝSADBA DUBU LETNÍHO (MIMO MÍSTA FUNKČNÍCH OBJEKTŮ A DRENÁŽE, SPON cca 6 m - VIZ SITUACE HRÁŽÍ)
- PŘÍTĚŽOVACÍ LAVICE (ZVÝŠENÍ STABILITY, PRODLOUŽENÍ PRŮSAKOVÉ DRÁHY, VYUŽITÍ ČÁSTI PŘEBYTEČNÉ ZEMINY V MÍSTĚ STAVBY). VYUŽITO BUDE PŘEBYTEČNĚ ZEMINY. V MÍSTECH VĚTŠÍ VÝŠKY HRÁŽÍ BUDE ZHOTOVENA ROBUSTNĚJŠÍ (VYŠŠÍ) KONSTRUKCE. V MÍSTECH NIŽŠÍ HRÁŽE NIŽŠÍ. NA POZEMCÍCH LESŮ ČR NESMÍ K-CE ZASAHOVAT VNĚ HRANICI NEJZAJŠÍHO BODU ZPĚTNÉHO PŘÍSYPY (NESMÍ DOJÍT K NADBYTEČNÉMU ZÁBORU POZEMKŮ PUPFL). POZVOLNÝ SKLON (LEPŠÍ ZAČLENĚNÍ DO KRAJINY). POVRCH POKRYT ZEMINOU SCHOPNOU ZÚRODNĚNÍ (MIN. 5 cm) A PONECHÁN PŘIROZENÉ SUKCESY. SKUTEČNÉ ROZMĚRY BUDOU PŘÍZPŮSOBENY POŽADAVKŮM INVESTORA A SKUTEČNÝM PŘEBYTKŮM ZEMINY (ODTĚŽENÉ PŘI REKONSTRUKCI).
- OPĚRNÁ PATKA NÁVODNÍHO OPEVNĚNÍ Z LOMOVÉHO KAMENE (ZÁHOZ). MOŽNO PROMÍSIT S ROZDRČENÝM BETONEM Z ODSTRANĚNÝCH OBJEKTŮ. LKZ 40-200(500)
- DOSYPANÁ (REKONSTRUOVANÁ) ČÁST ZEMNÍ HRÁZE MATERIÁL PODOBNÝCH VLASTNOSTÍ JAKO PŮVODNÍ HRÁZ (SM). POPŘ. DLE ČSN 75 2410 SYPANINA ALESPŮŇ MÁLO VHODNÁ DO HOMOGENNÍ I STABILIZAČNÍ ČÁSTI (G-F, GM, GC SM). SYPANINA MUSÍ RESPEKTOVAT VÝSLEDKY HUTNÍČÍHO POKUSU A VÝSLEDKŮ ZKOUŠEK (HUTNITELNOST - PROCTOR STANDART - PŘIJATELNÁ VLHKOST)
- ZPĚTNÝ HUTNĚNÝ ZÁSYP (POD ÚROVNÍ STÁV. TERÉNU). JE MOŽNÉ POUŽÍT PŘEBYTEČNOU ZEMINU (PŘEDNOSTNĚ S NIŽŠÍM OBSAHEM CIZORODÝCH MATERIÁLŮ (VĚTVĚ, ORGANICKÉ ZBYTKY APOD.)
- PROTIPRŮSAKOVÝ PÁS Z BETONU C30/37 XF3 (VELKÝ A MALÝ VYDÝMAČ - POJÍZDNĚ HRÁZE)

POZN. 1: VZOROVÝ PŘÍČNÝ ŘEZ HLINĚNÉHO RYBNÍKŮ VYKRESLEN NENÍ, PRO TUTO AKUMULAČNÍ NÁDRŽ PLATÍ ZÁSADY OBDOBNÉ JAKO PRO PRÁZDNÝ A PROSTŘEDNÍ RYBNÍK. V PŘÍPADĚ TÉTO NÁDRŽE SE NEJEDNÁ O NÁSYP (RYBNÍK VZNIKL ZATOPENÍM VYTĚŽENÉ JÁMY A "HRÁZ" PŘEDSTAVUJE ROSTLÝ TERÉN. DOSYPÁNÍ SE PŘEDPOKLÁDÁ POUZE V KRÁTKÉM ÚSEKU POBLÍŽ ZÁKLADOVÉ VÝPUSTI. JE TUNĚ NA HRÁZI ODSTRANIT VEGETACI (ZAJIŠTĚNÍ PŘÍSTUPU PRO STAVBU A ÚDRŽBU). NÁVRH ŘEŠENÍ JE ZŘEJMÝ Z PRACOVNÍCH PŘÍČNÝCH ŘEZŮ.

POZN. 2: OHUMUSOVÁNÍM JE MYŠLENO POKRYTÍ POVRCHU ZEMINOU SCHOPNOU ZÚRODNĚNÍ. POD TÍMTO TERMÍNEM SE ROZUMÍ SVRCHNÍ VRSTVA ODTĚŽENÉ ZEMINY Z PROVEDENÝCH ZEMNÍCH PRACÍ (VZDUŠNÍ LÍČ HRÁZE, TŮŇ, POPŘ. I ZEMINA Z POVRCHU HRÁŽÍ. V PŘÍPADĚ POTŘEBY (NEDOSTATKU, ZJEVNĚ ŠPATNÉ KVALITY) MŮŽE BÝT POUŽIT NEZÁVADNÝ SEDIMENT (KTERÝ TVOŘÍ Z ROZHODUJÍCÍ ČÁSTI SMYV ORNICE Z POZEMKŮ V POVODÍ NÁDRŽÍ), POPŘ. PO DOHODĚ SE STAVEBNÍKEM NĚKTERÉ ČÁSTI NEHUMUSOVAT.

Kreslil ING. M.HOLEČEK, PHD. <i>M. Holeček</i>	Projektant ING. M.HOLEČEK, PHD. <i>M. Holeček</i>	Odp. projektant ING. M.HOLEČEK, PHD. <i>M. Holeček</i>	Technická kontrola ING. JAN CHILÁŘ <i>Jan Chilář</i>	 <div>VODOHOSPODÁŘSKÝ ROZVOJ A VÝSTAVBA a.s. Nábřeží 4 150 56 Praha 5</div>	
Umístění stavby k.ú. VOJTANOV					
Kraj KARLOVARSKÝ	Obec VOJTANOV, SKALNÁ			Soubor D.1.1.2.1_VPR.dwg	
Investor AGENTURA OCHRANY PŘÍRODY A KRAJINY ČR	REVITALIZACE PR U SEDMI RYBNÍKŮ D.1 DOKUMENTACE STAVEBNÍHO NEBO INŽENÝRSKÉHO OBJEKTU			Formát 3A4	
				Datum 2016	
	VZOROVÉ PŘÍČNÉ ŘEZY: REKON. HRÁŽÍ (SO 01–1 až SO 05–1)			Stupeň DPS	
				Č. zakázky 2760/002	
				Měřítko 1:50	Č. přílohy D.1.1.2.1