


M 1 : 250



 HG partner s.r.o. Smetanova 200, 250 82 Úvaly www.hgpartner.cz		Telefon: 246 082 015 777 341 196 e-mail: vrzak@hgpartner.cz	Paré č.:
Investor: AOPK ČR, Kaplanova 193/11, 148 00 Praha 11 - Chodov		Počet A4:	-
Odpovědný projektant:	Ing. Pavel Veselý	Datum:	04/2017
Vypracoval:	Ing. Pavel Veselý	Změna:	
Akce:	Oprava hráze rybníka Velký Páfezýř		Stupně: DPS
		Č. zakázky:	H-16/040
Název části:	DOKUMENTACE OBJEKTŮ		Část: D
Příloha:	PODROBNÁ SITUACE STAVBY - HLAVNÍ HRÁZ		Měřítko: 1:250 Č. přílohy: D.2.1