





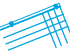


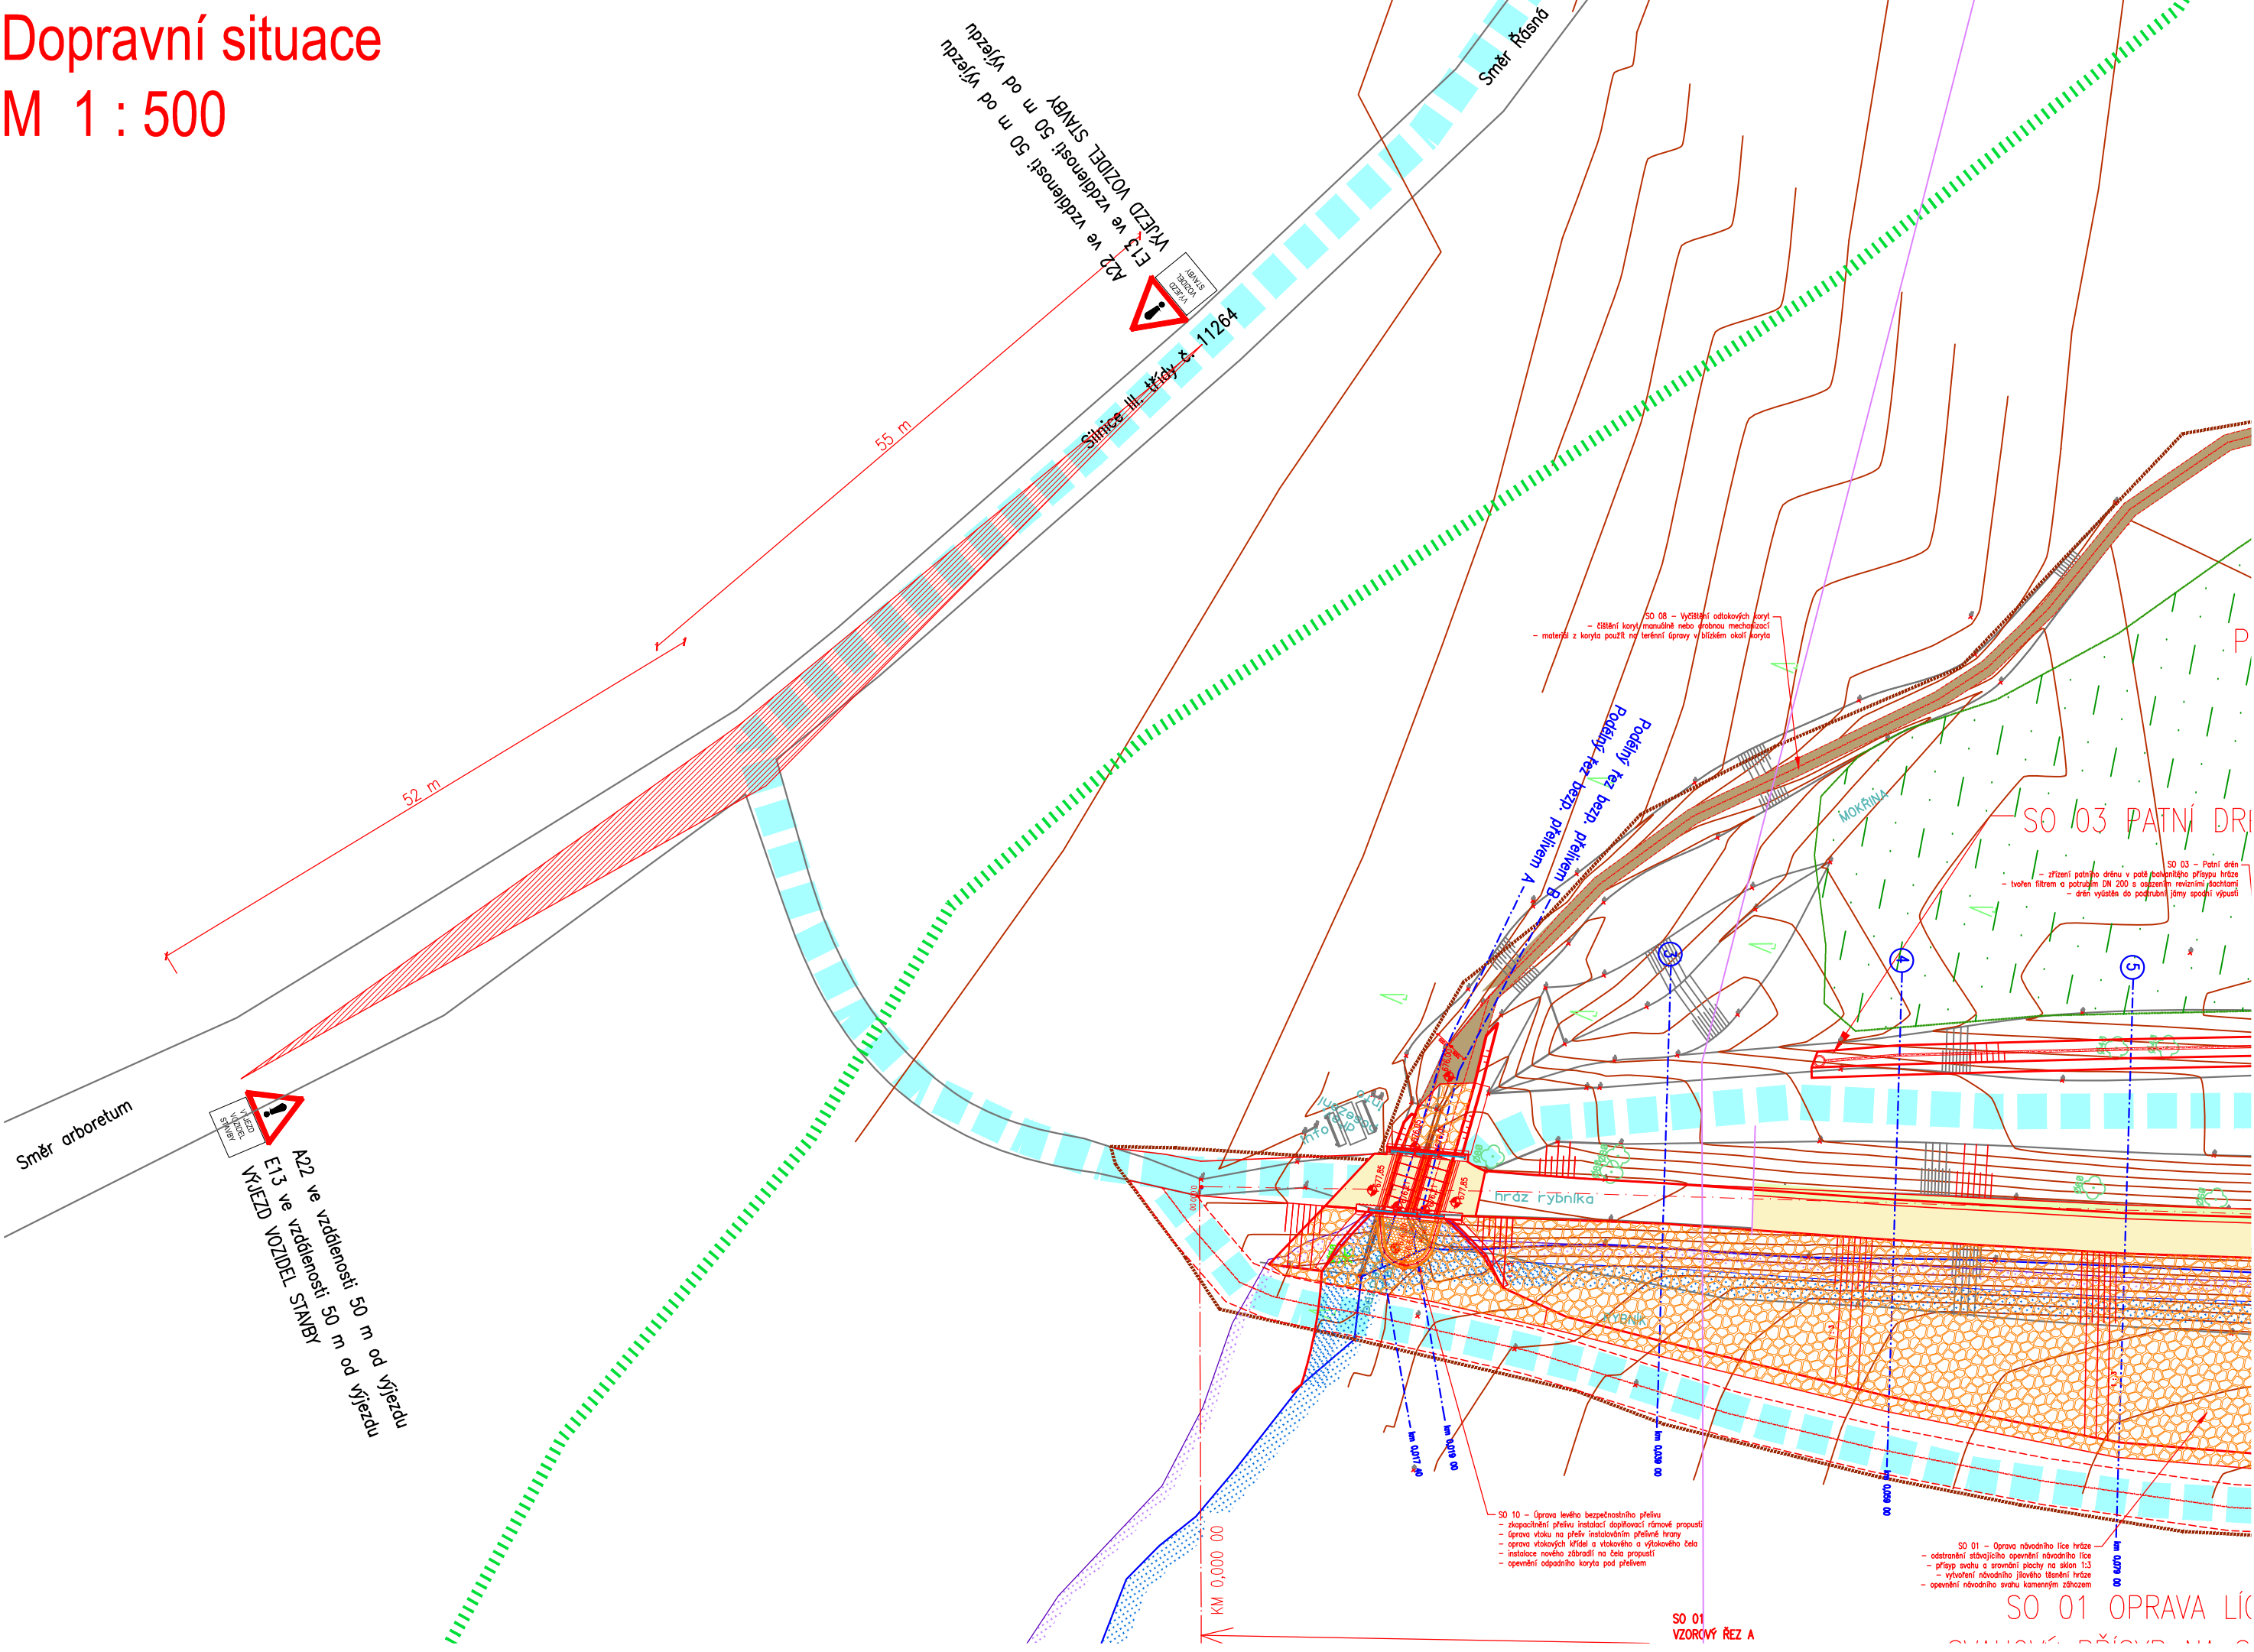


Dopravní situace

M 1 : 500



Legenda

	Geodetické zaměření
	Katastr nemovitostí
	Osa podélného řezu
	Linie stavby
	Zatavnění
	Opava koruny hráze makadamed a prosivkou
	Čištění koryt vodotečí
	Ocelové konstrukce
	Obvod stavby
	Směr přístupu
	Hranice katastrálního území
	Vrstevnice
	Přístup na staveniště

 HG partner s.r.o. Smetanova 200, 250 82 Úvaly www.hgpartner.cz		Telefon: 246 082 015 777 161 198 e-mail: vrzak@hgpartner.cz		Paré č.:	
Investor: AOPK ČR, Kaplanova 1931/1, 148 00 Praha 11 - Chodov				Počet A4: -	
Odpovědný projektant:		Pavel Veselý		Datum: 05/2017	
Vypracoval:		Pavel Veselý		Změna: -	
Akce: Oprava hráze rybníka Velký Pařezitý				Stupeň: DPS	
				Č. zakázky: H-16/040	
Název části: SITUAČNÍ VÝKRESY				Část: C	
Příloha: DOPRAVNÍ SITUACE				Měřítko: 1:500 Č. přílohy: C.4	