


SITUACE PARKOVIŠTĚ - dopravní značení

m 1:500

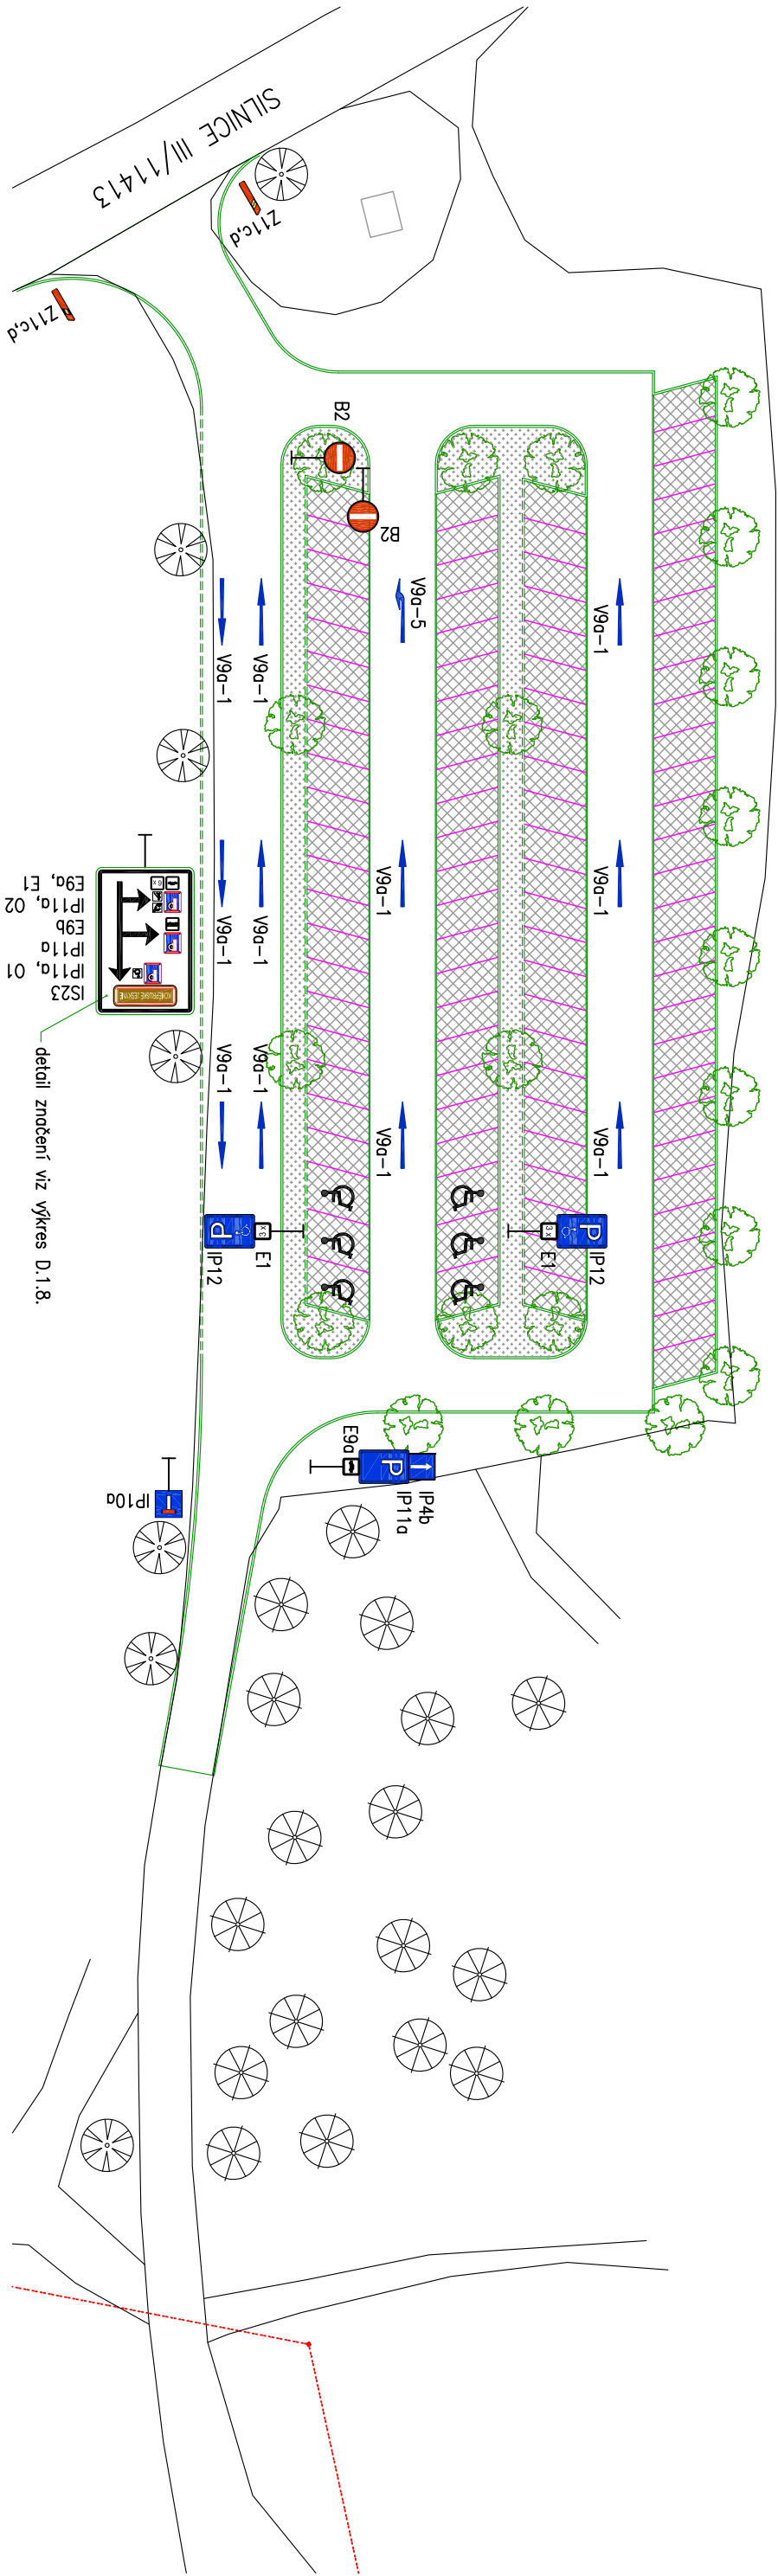

DOPRAVNÍ ZNAČENÍ:

SVISLÉ

- B2 "ZAKAZ VJEZDU VŠECH VOZIDEL"
- IP4b "JEDNOSMĚRNÝ PROVOZ"
- IP10a "SLEPÁ POZEMNÍ KOMUNIKACE"
- IP11a "PARKOVIŠTĚ"
- IP12 "VYHRAZENÉ PARKOVIŠTĚ"
- E1 "POČET – 3x"
- E9a "DRUH VOZIDLA (osobní automobil)"

VODOROVNÉ

- V9a-1 "SMĚROVÉ ŠIPKY"
- V9a-5 "SMĚROVÉ ŠIPKY"
- V10c "STÁNÍ ŠIKMĚ"
- V10f "VYHRAZENÉ PARKOVIŠTĚ PRO VOZIDLO PŘEPRAVUJÍCÍ OSOBU TĚŽCE POSTIŽENOU NEBO TĚŽCE POHYBOVĚ POSTIŽENOU"

DOPRAVNÍ ZAŘÍZENÍ:

- Z11c,d "SMĚROVÝ SLOUPEK"

VEDOUcí PROJEKTANT			ZODPOVĚDNÝ PROJ.	VYPRACOVAL
Ing. arch. Radim Musil			Klodner Lubomír	Klodner Lubomír
			<i>Klodner</i>	
STAVEBNÍK: Správa Jeskyní České republiky, příspěvková organizace Květnové náměstí 3, 252 43 Příbrnice				
AKCE: KONĚPRUSKÉ JESKYNĚ - ÚPRAVA PARKOVACÍ PLOCHY parcely číslo 124/10, 130/2, 141/4, 667/1, 668/7, katastrální území Koněprusy Změna dokončené stavby, stavební úpravy				
STUPĚŇ: Projektová dokumentace pro provedení stavby				
OBSAH: Úprava parkovacích ploch				
ST. OBJEKT: SO-01 Dopravní část				
SITUACE PARKOVIŠTĚ - DOPRAVNÍ ZNAČENÍ				
MĚŘÍTKO 1:500			MUSIL, HYBSKÁ architektonický atelier, s.r.o. Kopečná 58, 602 00 Brno tel/fax: 543217357 e-mail: mh@mhatelier.cz	
VÝKRES Č.: C 1.8			FORMÁT: 2 A4 DATUM: 03 / 2016	