



PŮDORYS SCHODIŠTĚ

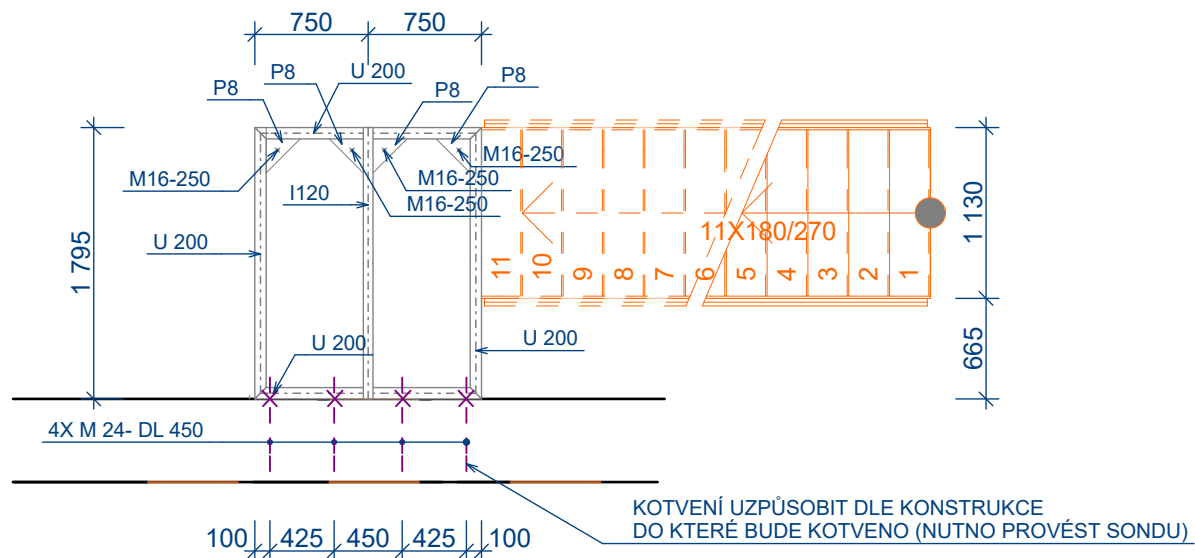

VIZUALIZACE SCHODIŠTĚ




ŘEZ SCHODIŠTĚ

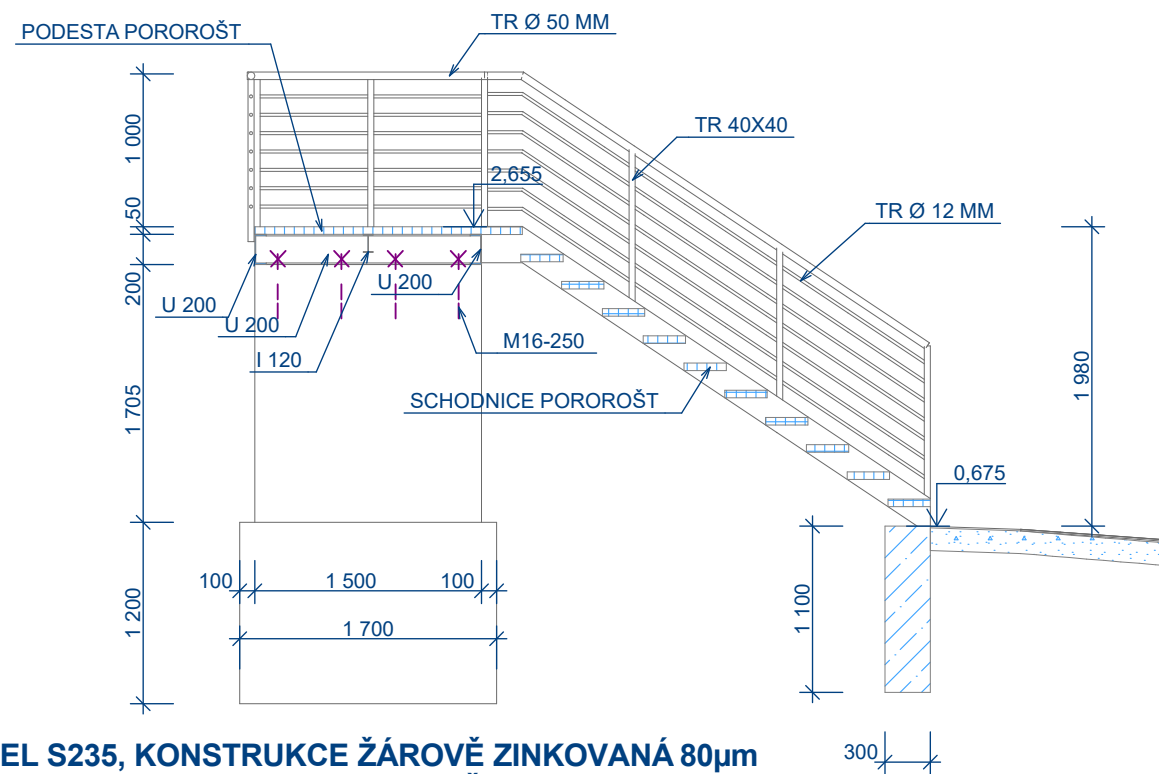

**OCEL S235, KONSTRUKCE ŽÁROVĚ ZINKOVANÁ 80µm
NA OCELOVOU KONSTRUKCI JE TŘEBA
VYPRACOVAT DÍLENSKOU DOKUMENTACI**

**SCHODIŠTĚ BUDE DODÁNO JAKO VÝROBEK
PŘED VÝROBOU SCHODIŠTĚ NUTNO PŘEMĚŘIT SKUTEČNÉ ROZMĚRY
A KONSTRUKCI PŘISPŮBOBIT SKUTEČNOSTI**

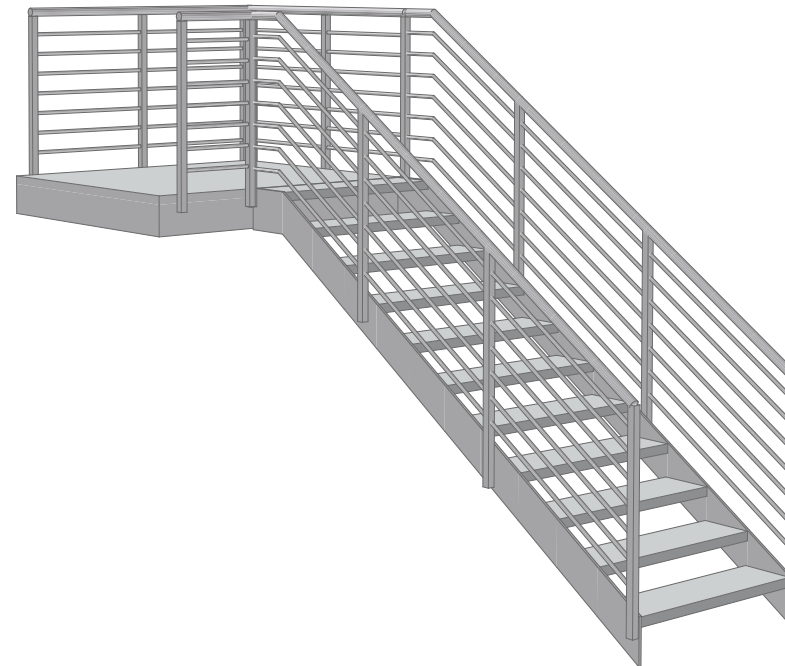

±0,000=PODLAHA 1NP

Souřadný systém: JTSK

Výškový systém: BpV

Sollertia

HLAVNÍ PROJEKTANT	ODPOVĚDNÝ PROJEKTANT	VYPRACOVAL	
ING. VLADISLAV JÁNA	ING. MIROSLAV MOŽÍŠ	ING. MIROSLAV MOŽÍŠ	
INVESTOR	SPRÁVA KRKONOŠSKÉHO NÁRODNÍHO PARKU VRCHLABÍ	ZAKÁZKA	05-2016
MÍSTO	VRCHLABÍ	DATUM	04-2016
AKCE	ZMĚNA UŽÍVÁNÍ STAVBY Č.P. 502 STAVIDLOVÝ VRCH, VRCHLABÍ	STUPEŇ	DPS
		FORMÁT	2 A4
PŘÍLOHA	ARCHITEKTONICKO STAVEBNÍ ŘEŠENÍ SCHODY	MĚŘÍTKO 1:50	D.01.10.