



PODROBNÁ SITUACE LIST 3

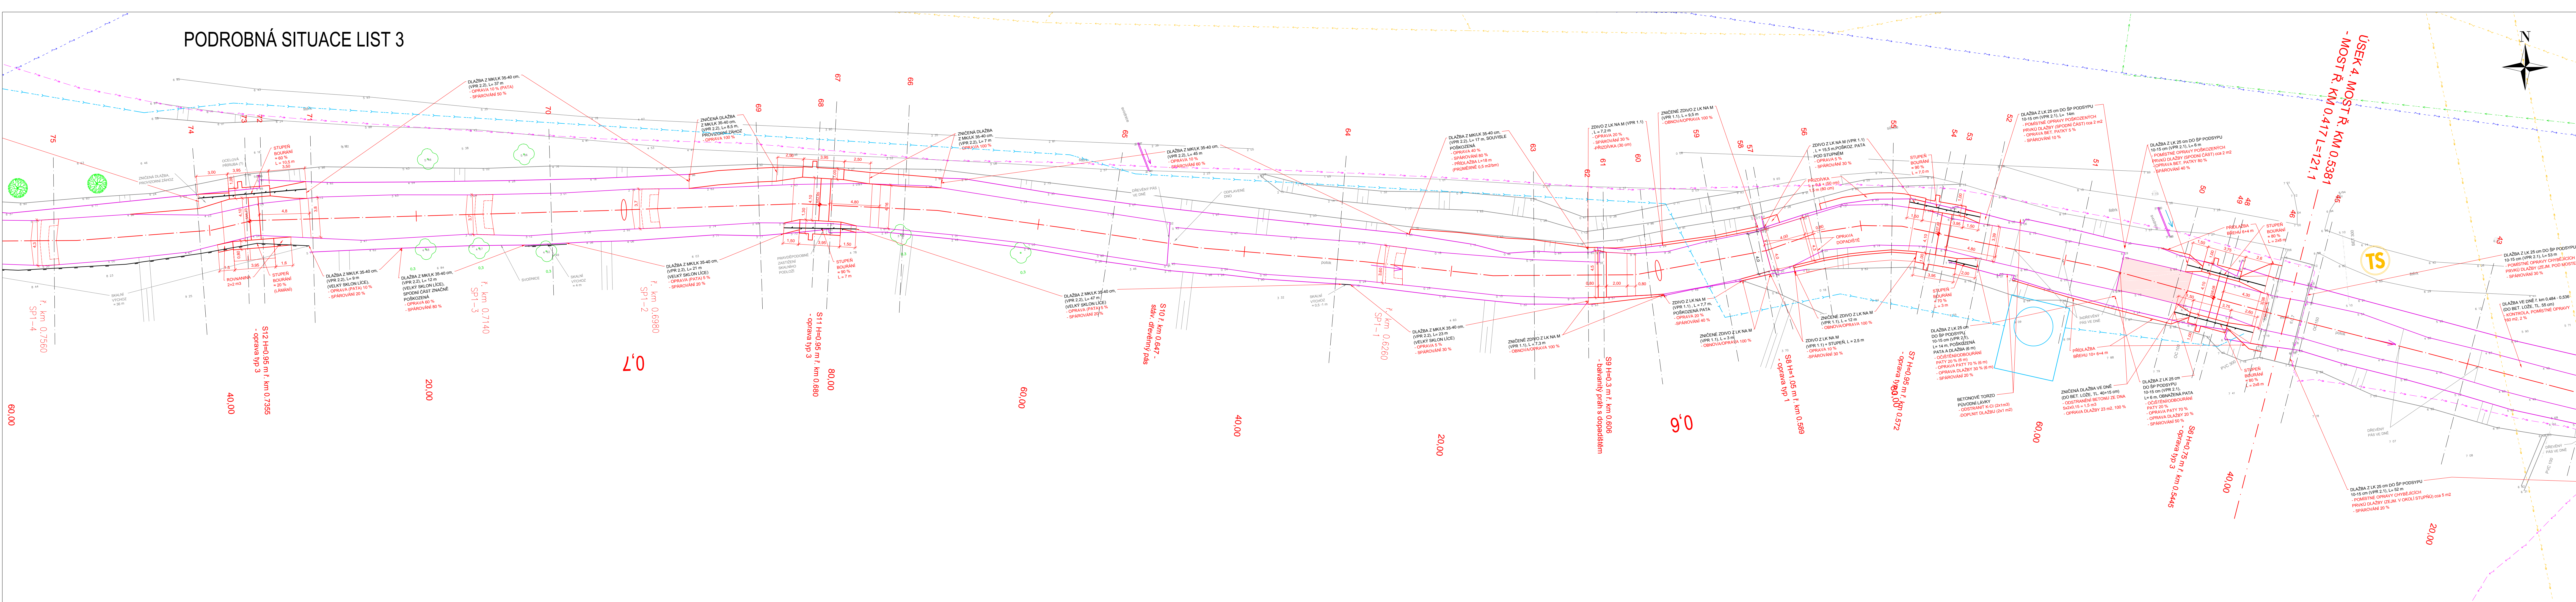

PODROBNÁ SITUACE LIST 4

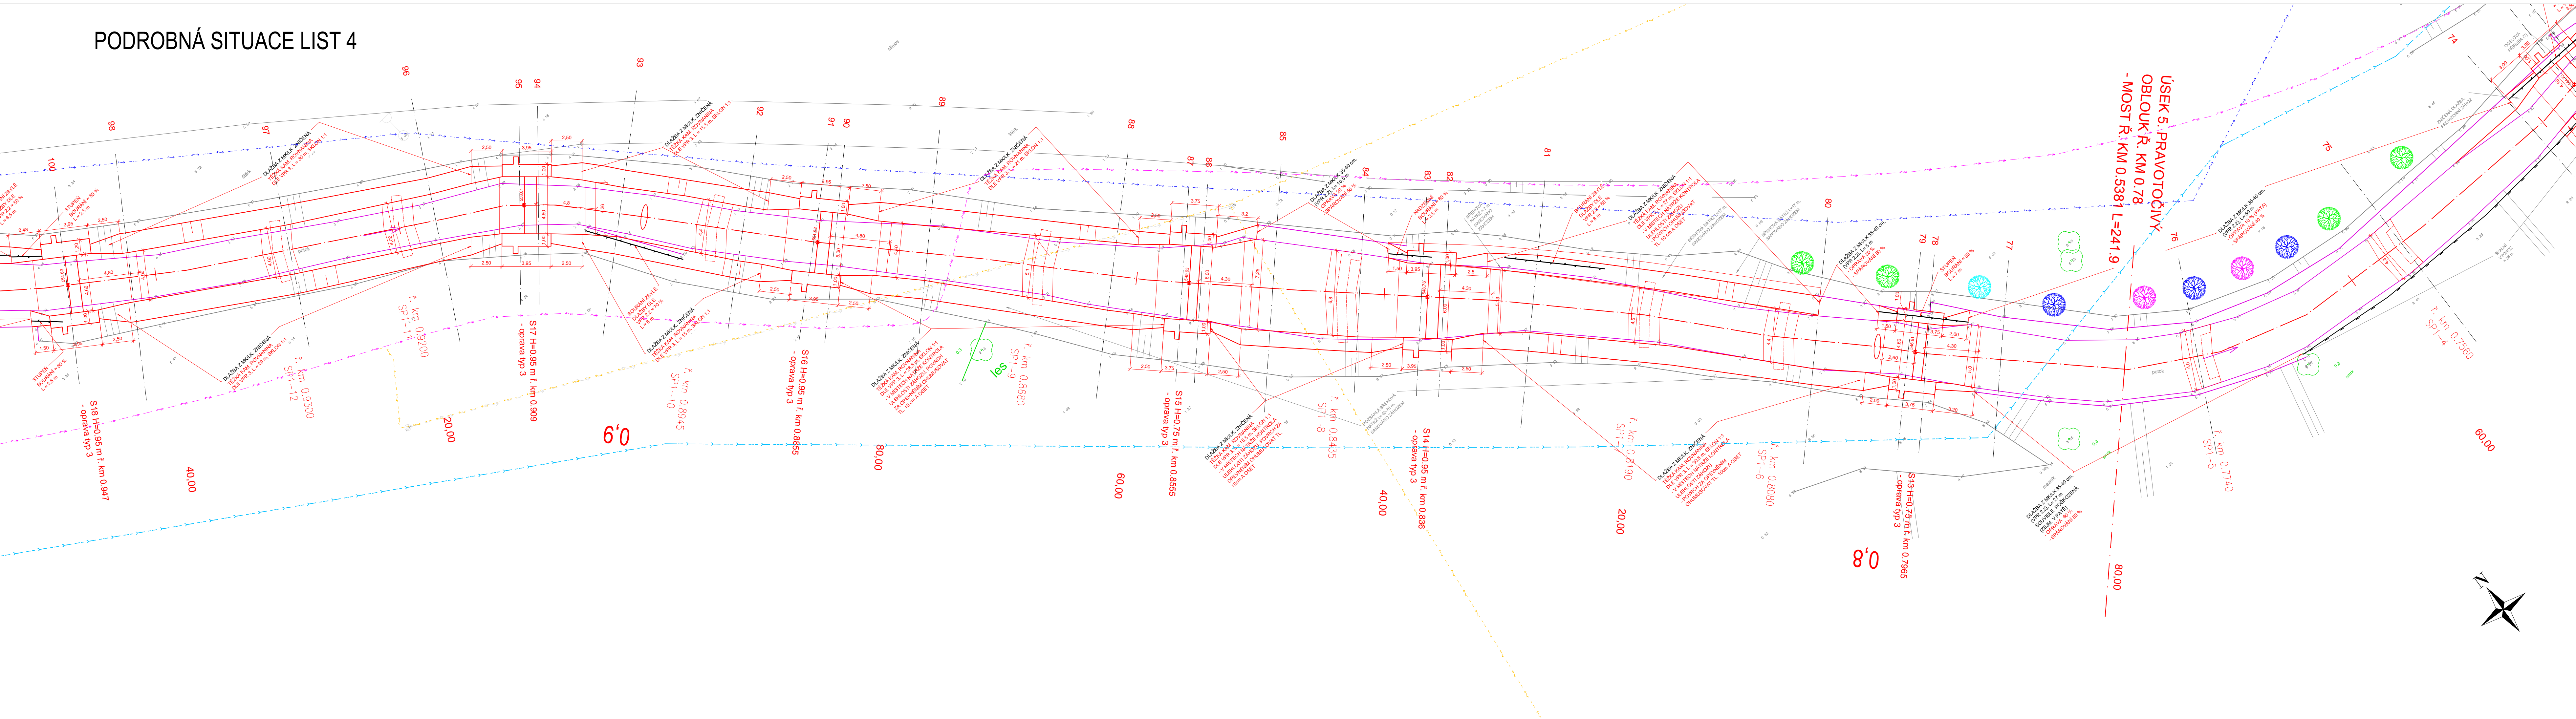

**TECHNICKÁ INFRASTRUKTURA**

- ... (list of technical infrastructure items)

**STÁVAJÍCÍ STAV**

- ... (list of existing conditions)

**NAVRHOVÝ STAV**

- ... (list of proposed conditions)

**MAPOVÝ PODKLAD V MĚŘITKU 1:1000** (k.ú. Mstředl, Černá hora v Křivčicích, Janské Lázně).

**VÝKOVÝ SYSTÉM BPV, ROZPOČTOVÝ SYSTÉM JTK**

**PODROBNÁ SITUACE č. 2**

Kreslil: ING. M. HOLEČEK	Projektant: ING. M. HOLEČEK	Šop. projektant: ING. M. HOLEČEK	Technická kontrola: ING. J. JANČIČEK
Umožňující stavba: J.Č. MARŠOV L., JANSKÉ LÁZNĚ, ČERNÁ HORA	Kraj: KRÁLOVÉHRADSKÝ	Obec: SVRBOHA N/OPOL, JANSKÉ LÁZNĚ	Stavba: SVRBOHA N/OPOL, JANSKÉ LÁZNĚ
Investor: SPRÁVA KRKONOŠSKÉHO NÁRODNÍHO PARKU	Akce: Černošský potok v km 0,100 – 2,400	Formát: 12A4	Datum: 2014
PODROBNÁ SITUACE č. 2		Stupeň: DPS	Č. zakázky: 2508/002
Měřítko: 1:200		Č. přílohy: D.1.1.9.2	