

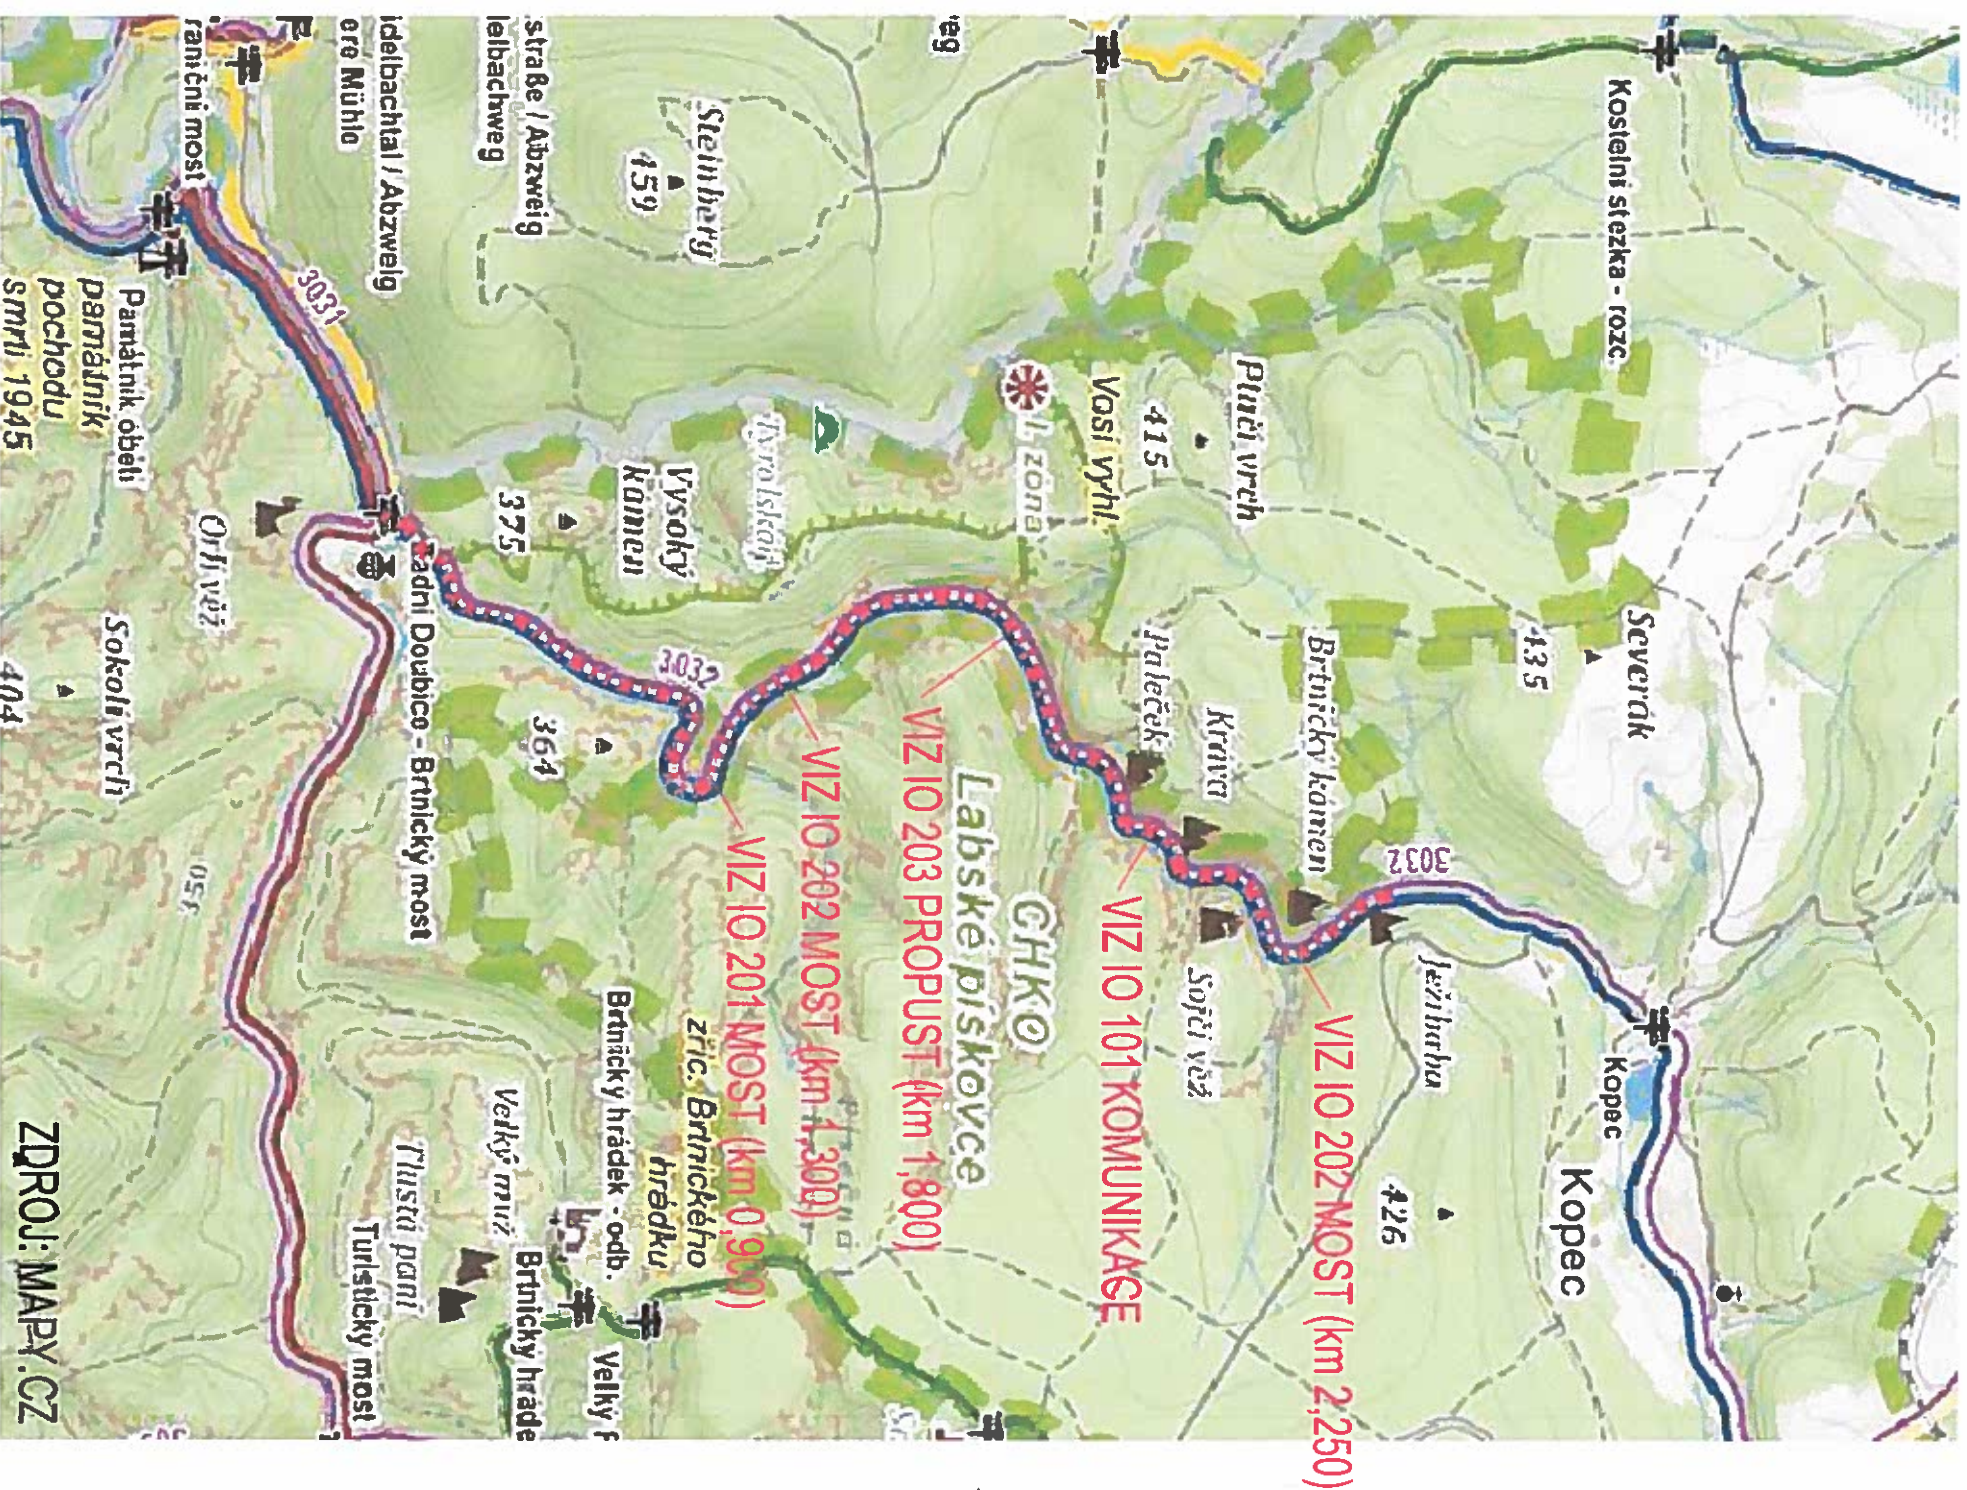


CELKOVÁ SITUACE STAVBY M 1: 10 000

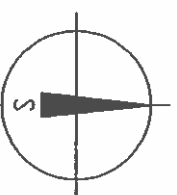

**SITUACE ŠIRŠÍCH VZTAHŮ M 1:50 000**

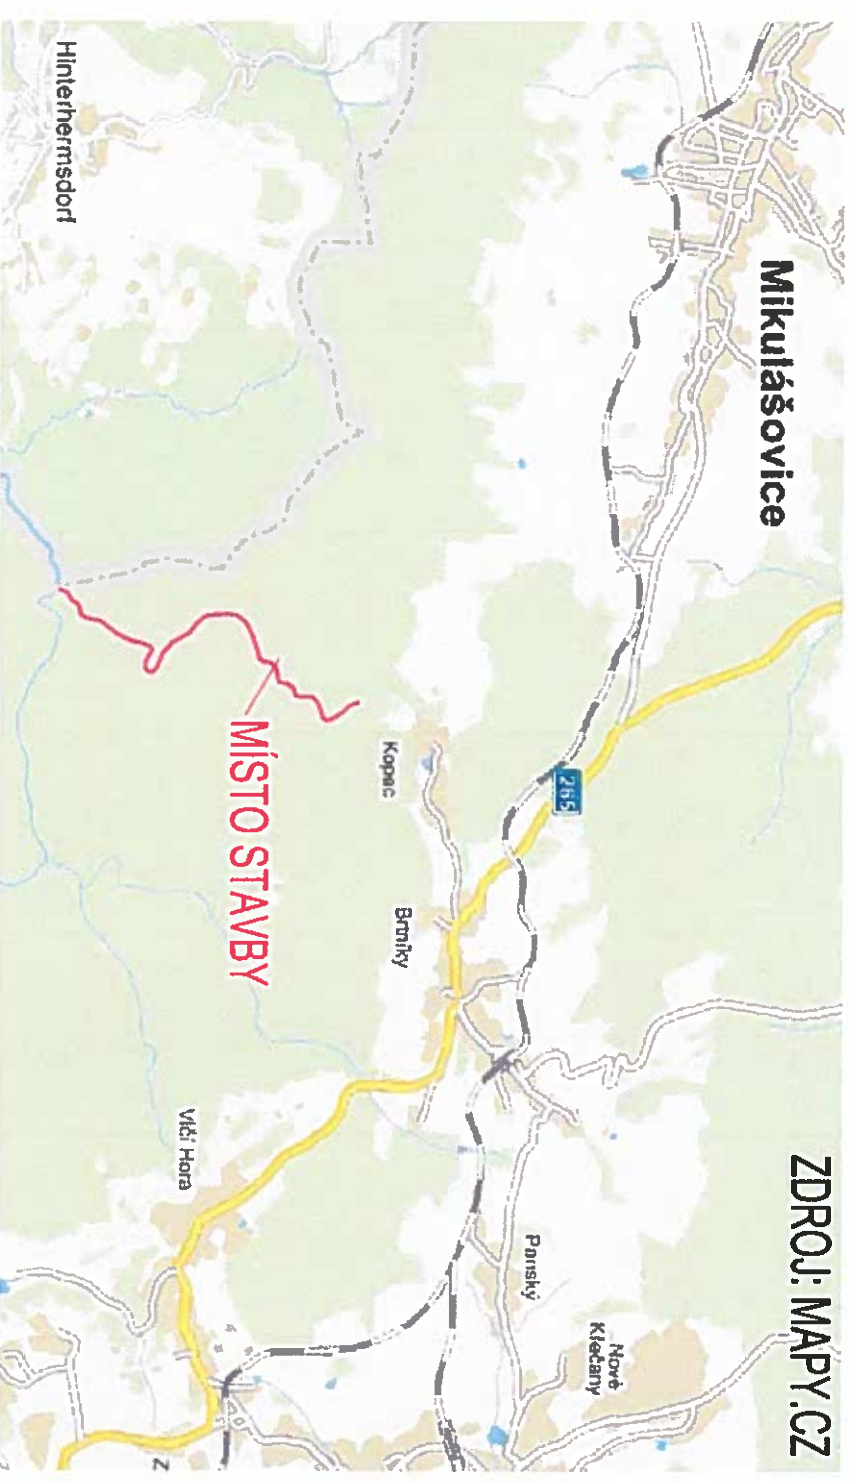

| ZMĚNA č. | POPIS: | DATUM: |
|----------|--------|--------|
|          |        |        |
|          |        |        |

**POZNÁMKA: ZMĚNA VÝKRESU DOPLNĚJE/UPŘESŇUJE PŮVODNÍ VÝKRES**

|           |        |        |
|-----------|--------|--------|
| REVIZE č. | POPIS: | DATUM: |
|           |        |        |
|           |        |        |

**POZNÁMKA: REVIZE NAHRAZUJE PŮVODNÍ VÝKRES**

|                                                                                    |  |   |  |                                                                            |  |
|------------------------------------------------------------------------------------|--|---|--|----------------------------------------------------------------------------|--|
| <p>Generální projektant</p>                                                        |  | <p>Stavebník:</p> <p>Česká republika</p> <p>Správa Národního parku České Švýcarsko</p> <p>Pražská 457/52, 407 46 Krásná Lipa</p> |  | <p>Ing. Jaroslav Vojíř</p> <p>Autorizovaný inženýr pro dopravní stavby</p> |  |
| <p>EMSTAV s.r.o.</p>                                                               |  | <p>Vedoucí projektu : ING. JAROSLAV VOJÍŘ</p>                                                                                    |  | <p>Číslo výkresu : C. SITUACNÍ VÝKRESY</p>                                 |  |
| <p>Březňova 136/2, 400 01 Ústí nad Labem</p> <p>e-mail: emstav@volny.cz</p>        |  | <p>Vypracoval : ING. JAN VOJÍŘ</p>                                                                                               |  | <p>Šířka PD : ZEMNÍSOUSADNÁ DOKUMENT.</p>                                  |  |
| <p>Stavba, učená část, stavební objekt, provozní soubor, osl. učené dodávky</p>    |  | <p>MÚ : RUMBURK</p>   |  | <p>Paré</p>                                                                |  |
| <p><u>OPRAVA LESNÍ CESTY BRITNICKÝ POTOK</u></p> <p><u>C. SITUACNÍ VÝKRESY</u></p> |  | <p>Zakaz. číslo : 16-16</p>   |  | <p>2</p>                                                                   |  |
|                                                                                    |  | <p>Datum : 11/2016</p>   |  |                                                                            |  |
|                                                                                    |  | <p>Formát : A4</p>   |  |                                                                            |  |
|                                                                                    |  | <p>Měřítko : 1:10.000, 1:50.000</p>                                                                                              |  |                                                                            |  |
| <p>Název výkresu:</p>                                                              |  | <p>Číslo výkresu:</p>   |  | <p>Změna č.:</p>                                                           |  |
| <p>Celková situace stavby, situace širších vztahů</p>                              |  | <p>C.1</p>   |  | <p>Revize č.:</p>                                                          |  |
|                                                                                    |  | <p>0</p>   |  | <p>0</p>                                                                   |  |