



PŮDORYS - NOVÝ STAV

M 1:50

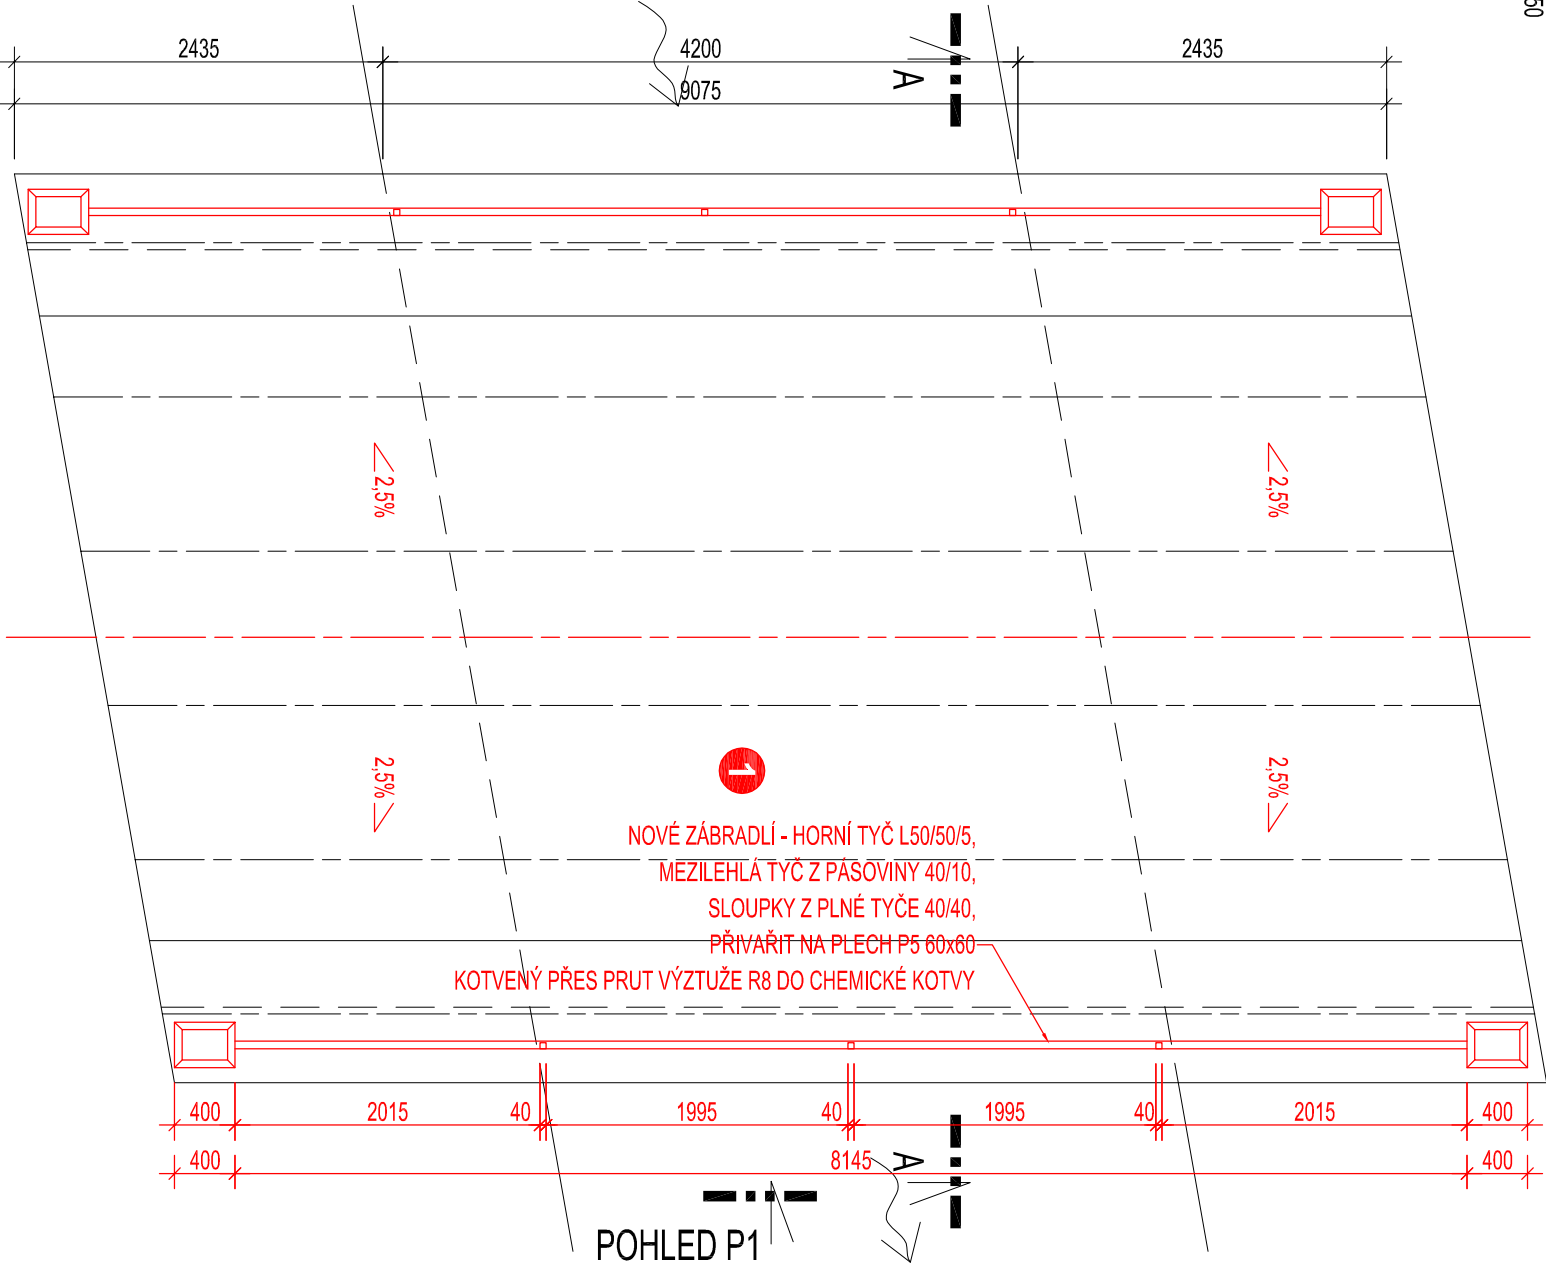

POHLED P1 - NOVÝ STAV

M 1:50

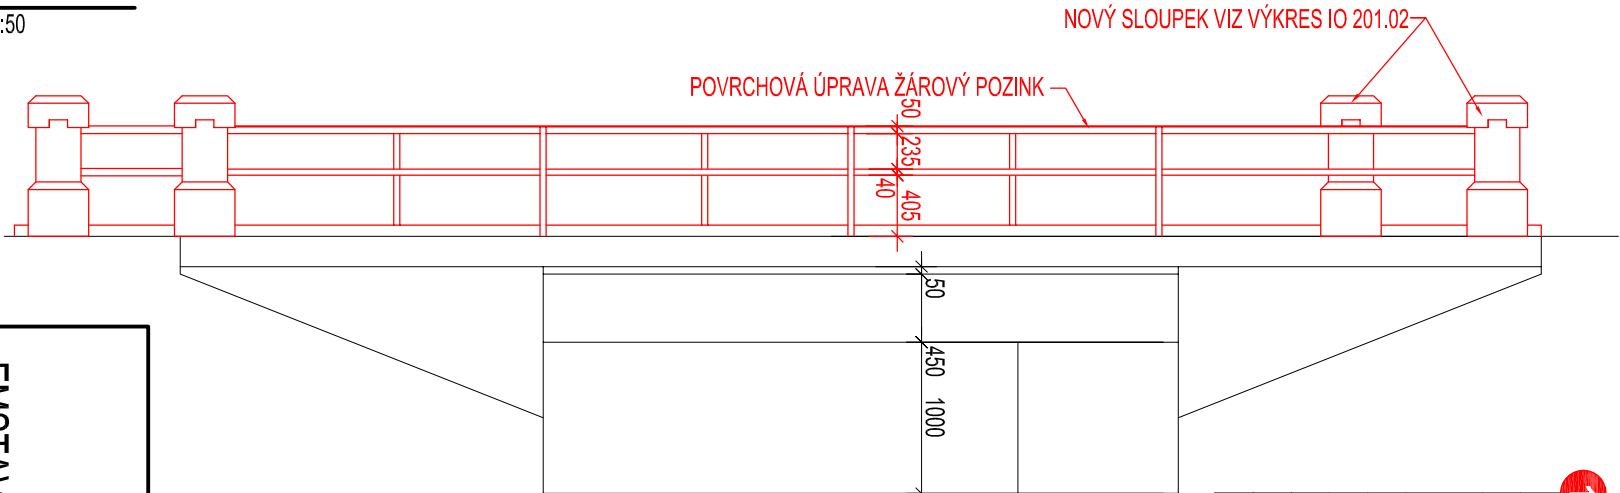

- MECHANICKÝ ZPEVNĚNÉ KAMENIVO v tl. 100 - 150 mm
- POVRCH BETONOVÉ KONSTRUKCE OPATŘIT VODOTĚSNOU STĚRKOU
- NAPŘ. MAPELASTIC S VTLEČENOU SKLOTEXILNÍ SÍŤOVINOU NEBO OBDOBNÝM VÝROBKEM
- BETONOVOU KONSTRUKCI REPROFILOVAT NAPŘ. MAPEGROUT FMR v tl. DO 50 mm NEBO OBDOBNÝM VÝROBKEM
- OBNAŽENOU VÝZTUŽ ZBAVIT KORÓZE A MASTNOT, CHRÁNIT NAPŘ. ZKŮNĚTĚŘ PŘÍPRAVKEM MAPEFER atd. OBDOBNÝM VÝROBKEM
- STÁVAJÍCÍ ŽELEZOBETONOVÁ KONSTRUKCE
- OBNAŽENOU VÝZTUŽ ZBAVIT KORÓZE A MASTNOT, CHRÁNIT NAPŘ. ZKŮNĚTĚŘ PŘÍPRAVKEM MAPEFER atd. OBDOBNÝM VÝROBKEM
- BETONOVOU KONSTRUKCI REPROFILOVAT NAPŘ. MAPEGROUT FMR v tl. DO 50 mm NEBO OBDOBNÝM VÝROBKEM
- POVRCH OPATŘIT NAPŘ. ANTIPLUVIOL NEBO OBDOBNÝM VÝROBKEM

TENTO VÝKRES JE OBOUSTRANNÝ !!!

ZMĚNA č.	POPIS:	DATUM:

POZNÁMKA: ZMĚNA VÝKRESU DOPLŇUJE/UPŘESŇUJE PŮVODNÍ VÝKRES

REVIZE č.	POPIS:	DATUM:

POZNÁMKA: REVIZE NAHRAZUJE PŮVODNÍ VÝKRES

Generální projektant:		Stavebník:		Autorizační razítko:	
EMSTAV s.r.o.		Česká republika Správa Národního parku České Švýcarsko Pražská 457/52, 407 46 Krásná Lípa			
Brožíkova 136/2, 400 01 Ústí nad Labem e-mail: emstav@vdny.cz		Vedoucí projektu : ING. JAROSLAV VOJÍŘ		Části PD : D.DOKUMENTACE STAVBY	
Stavba, ucelená část, stavební objekt, provozní soubor, osl. ucelené dodávky		Výpracoval : ING. JAN VOJÍŘ		Stupeň PD : ZJEDNOTIŠENÁ DOKUMEN.	
<u>OPRAVA LESNÍ CESTY BRITNICKÝ POTOK</u> <u>IO 201 MOST (km 0,900)</u>		MÚ : RUMBURK		Paré	
		Zakázk. číslo : 16-16			
		Datum : 11/2016			
		Formáty : 4x44			
		Měřítko : 1:50			
Název výkresu:		Číslo výkresu:		Revize č.:	
Půdorys, řez A-A, pohled - stávající stav/bourací práce, nový stav		IO 201.01		0	
				Změna č.:	
				0	