
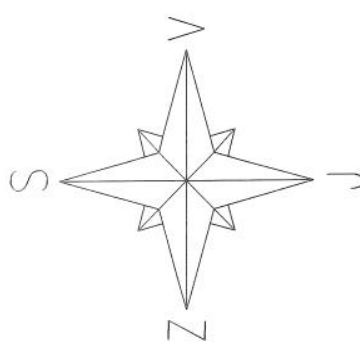


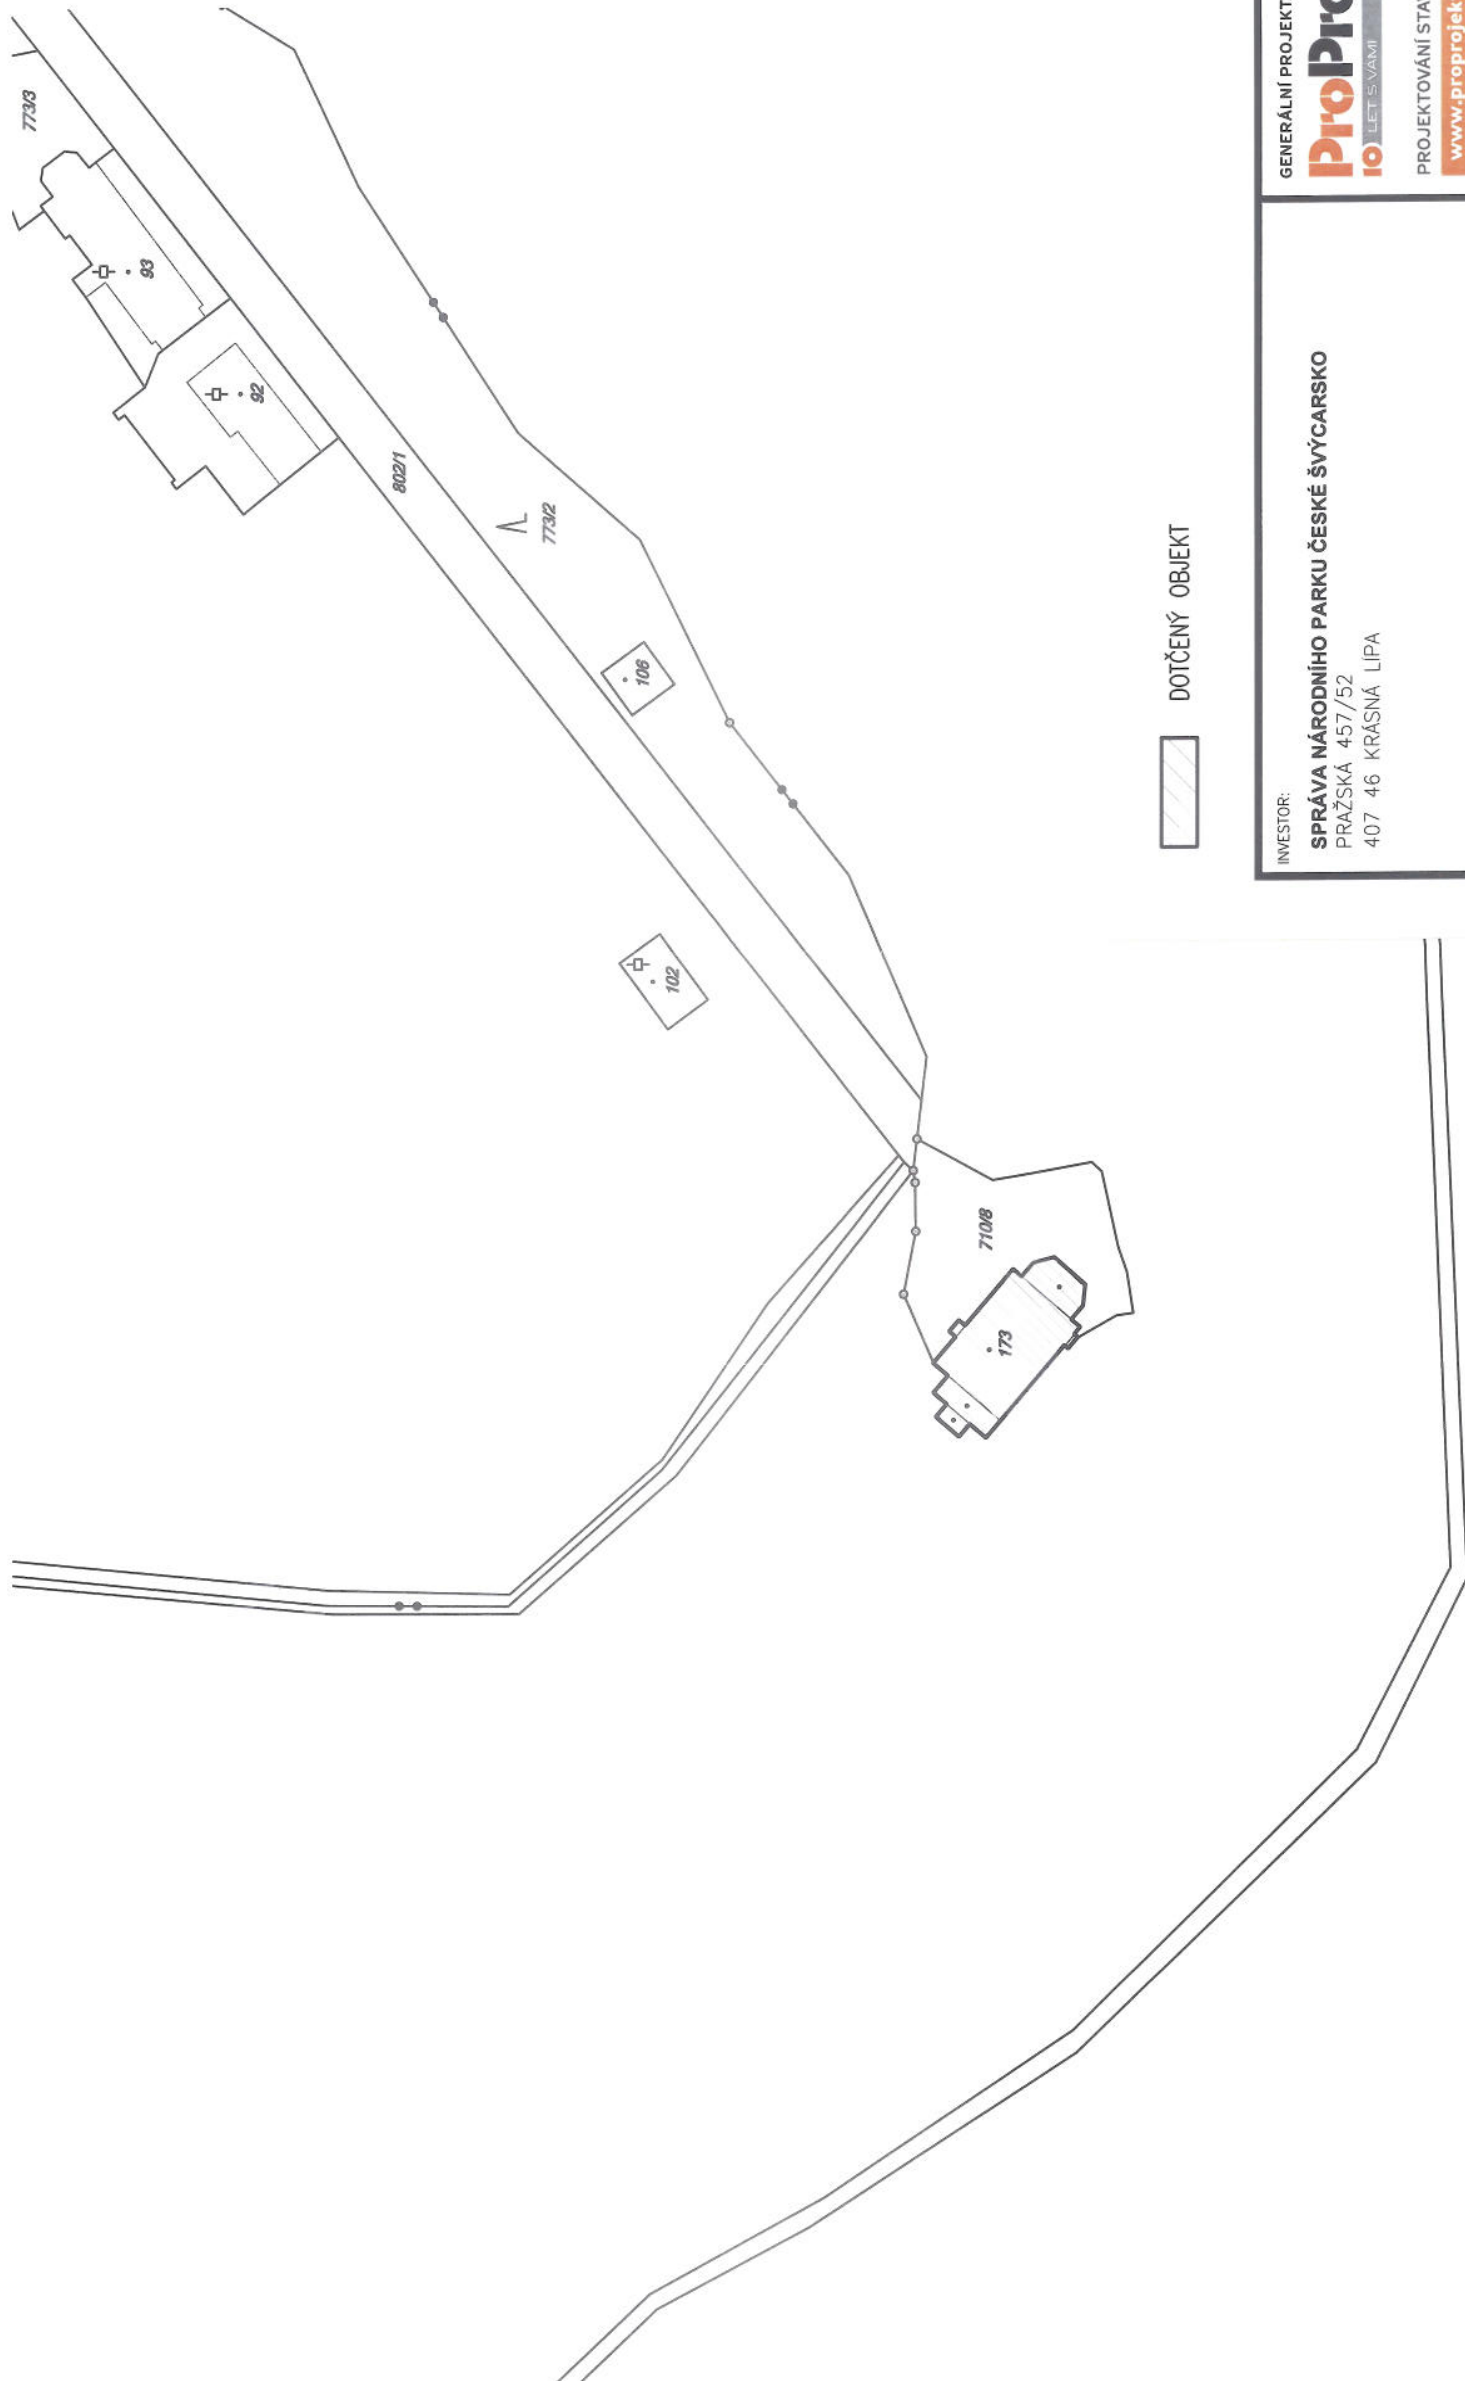

INVESTOR: SPRÁVA NÁRODNÍHO PARKU ČESKÉ ŠVÝCARSKO PRAŽSKÁ 457/52 407 46 KRÁSNÁ LIPA	GENERÁLNÍ PROJEKTANT: ProProjekt 10 LET SVAMÍ PROJEKTOVÁNÍ STAVEB • INŽENÝRSKÁ ČINNOST • DOZOROVÁNÍ STAVEB www.proprojekt.cz	ProProjekt s.r.o. Komenského 1173 408 01 Rumburk T: 412 332 317 projekce@proprojekt.cz
MÍSTO: P.Č.ST. 173, K.Ú. JETŘICHOVICE U DĚČINA	PROJEKTANT ČÁSTI:	AUTORIZACE:
STAVBA: LESNÍ CHATA NA TOKÁNÍ - TRÁMOVÁ VÝMĚNA	ZODP. PROJEKTANT: ING. JIŘÍ ČOBL VYPRACOVAL: MILAN KŘEHLA DATUM: 02/2015 ČÍSLO ZAKÁZKY: 2015365	PARCELA:
PROJEKTOVÁ ČÁST: D.1.1 ARCHITEKTONICKO-STAVEBNÍ ŘEŠENÍ	MĚŘÍTKO: 1:1000 STUPĚŇ PD: DPS	
VÝKRES: SITUACE NA PODKLADU KN	ČÍSLO VÝKRESU: C.1 REVIZE:	