



PŮDORYS (1:25)

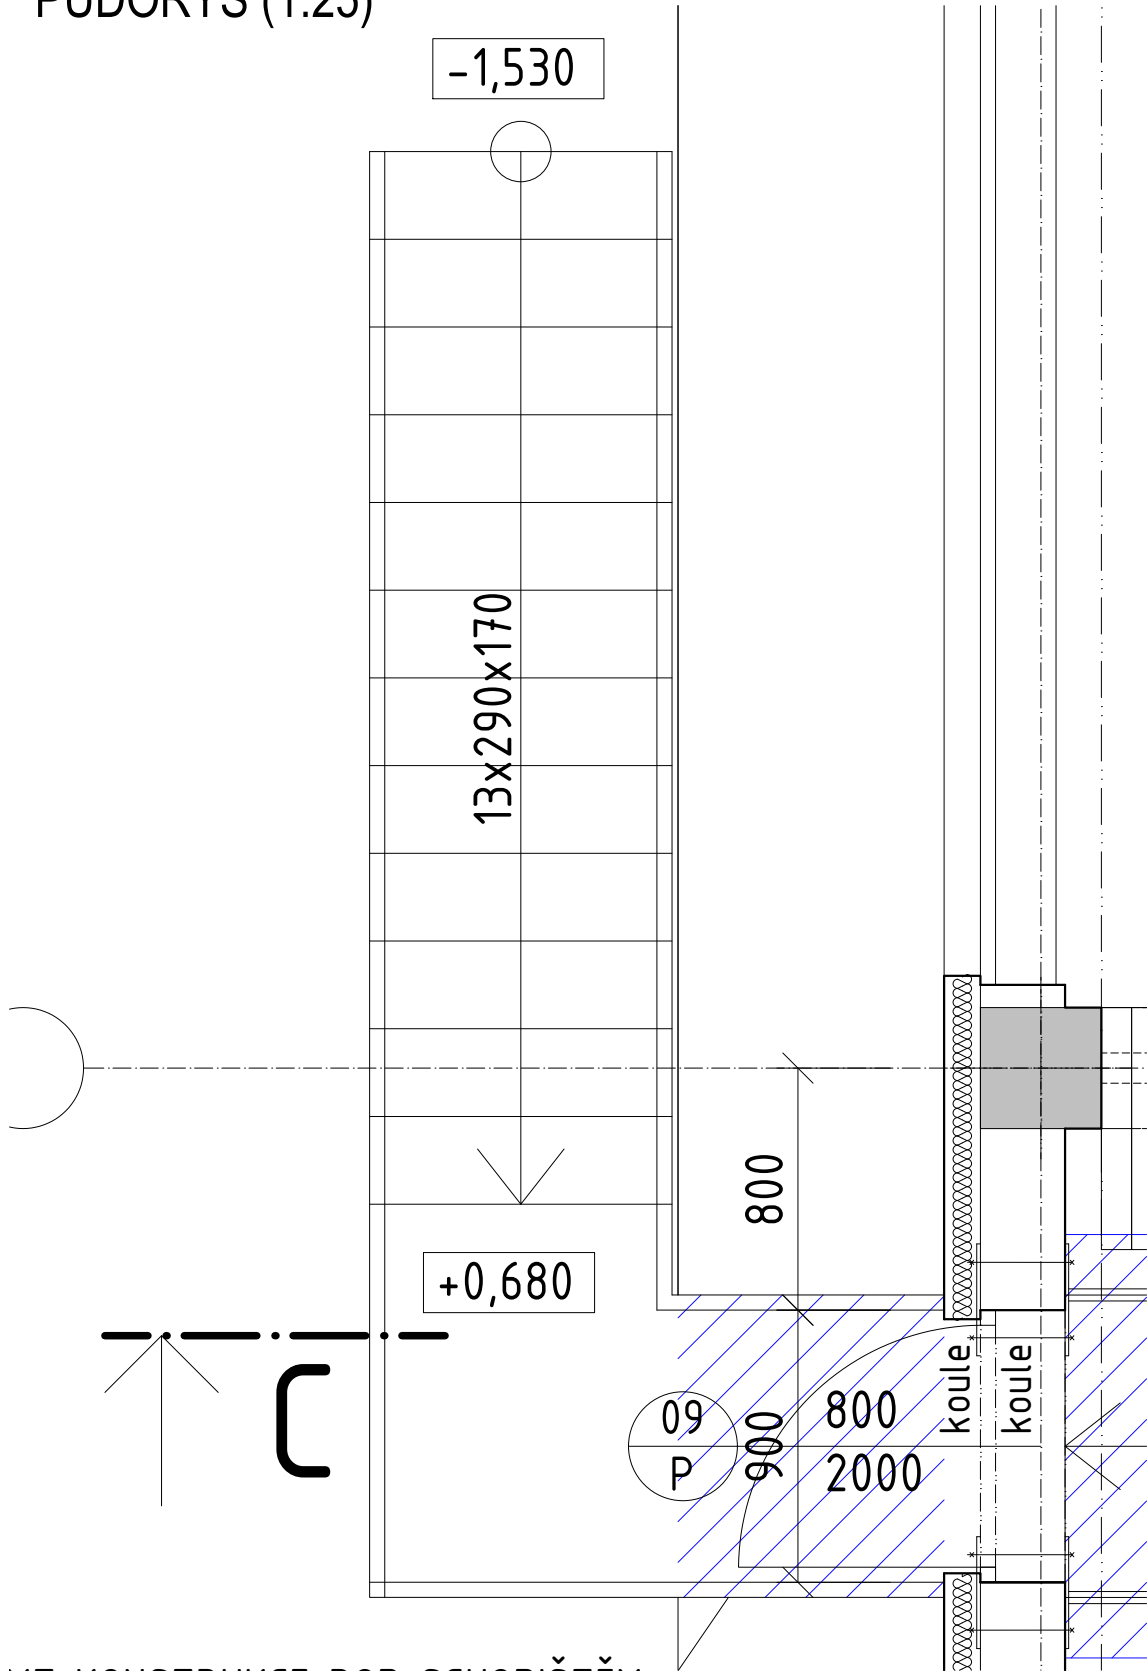

ŘEZ C-C (1:25)

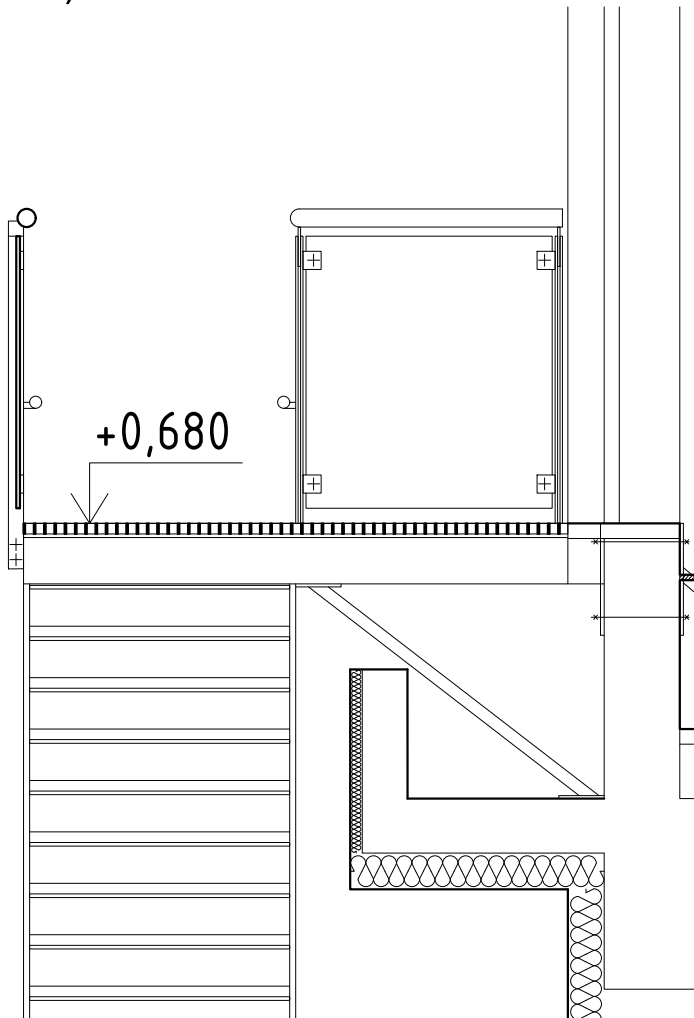

PODMÍNKY A ZÁSADY PRO POUŽITÍ PROJEKTOVÉ DOKUMENTACE:

TATO DOKUMENTACE JE URČENA POUZE PRO ÚČELY ÚZEMNÍHO ŘÍZENÍ A STAVEBNÍHO POVOLENÍ

JSOU-LI V PROJEKTOVÉ DOKUMENTACI UVEDENY ODKAZY NA VÝROBCE, OBCHODNÍ NÁZVY NEBO SPECIFICKÉ OZNAČENÍ VÝROBKU, JSOU TYTO ODKAZY INFORMATIVNÍ A ZADAVATEL UMOŽŇUJE POUŽITÍ JINÝCH, AVŠAK KVALITATIVNĚ, TECHNICKY A ESTETICKY STEJNÝCH NEBO LEPŠÍCH ŘEŠENÍ.

TATO DOKUMENTACE JE CHRÁNĚNA VE VŠECH JEJICH ČÁSTECH AUTORSKÝM ZÁKONEM. PŘESNÉ ROZMĚRY JE NUTNO OVĚŘIT ZHOTOVITELEM PŘÍMO NA STAVBĚ V PRŮBĚHU REALIZACE. ZHOTOVITEL STAVBY JE POVINEN SEZNÁMIT SE PODROBNĚ S PROJEKTOVOU DOKUMENTACÍ. V PŘÍPADĚ NESROVNALOSTÍ NA NĚ MUSÍ UPOZORNIT PŘED ZAHÁJENÍM STAVBY.

PŘÍPADNÉ ÚPRAVY PROJEKTOVÉ DOKUMENTACE MUSÍ BÝT SCHVÁLENY ZODPOVĚDNÝM PROJEKTANTEM, TECHNICKÝM DOZOREM INVESTORA A INVESTOREM. O PŘÍPADNÉ NESROVNALOSTI PROJEKTOVÉ DOKUMENTACE OPROTI SKUTEČNOSTI BUDE PROJEKTANT NEPRODLENĚ INFORMOVÁN TAK, ABY MOHL PROVÉST PŘÍSLUŠNÉ KOREKCE PROJEKTOVÉ DOKUMENTACE.


ZHOTOVITEL JE POVINEN PŘEKONTROLOVAT CELKOVÝ NÁVRH Z HLEDISKA ÚPLNOSTI, ODBORNÉHO PROVEDENÍ A VHODNOSTI PRO DANÝ ÚČEL UŽÍVÁNÍ. ÚČELNÉ ZMĚNY MUSÍ V PŘEDSTIHU PŘED ZAHÁJENÍM STAVBY PROJEDNAT S PROJEKTANTEM A INVESTOREM.

REALIZACE STAVBY BUDE PROVEDENA V SOULADU S PLATNÝMI ČESKÝMI A EVROPSKÝMI NORMAMI, PLATNÝMI VYHLÁSKAMI A OBECNĚ TECHNICKÝMI POŽADAVKY NA VÝSTAVBU.


VEŠKERÁ VÝROBA A ZABUDOVÁNÍ PRVKŮ STAVBY, ČÁSTI KONSTRUKCÍ, KOMPLETAČNÍCH KONSTRUKCÍ A POUŽITÝCH SYSTÉMŮ NA STAVBĚ BUDE PROVEDENA PODLE DODAVATELEM ZPRACOVANÉ DILENSKÉ DOKUMENTACE NEBO TECHNICKÝCH LISTŮ JEDNOTLIVÝCH VÝROBCŮ A NA ZÁKLADĚ INVESTOREM A ARCHITEKTEM SCHVÁLENÝCH VZORKŮ.

POUŽITÉ SYSTÉMY BUDOU OBSAHOVAT DOPLNĚKOVÉ A KOMPLETAČNÍ PRVKY DANÉHO SYSTÉMU, STANOVENÉ VÝROBCEM A BUDOU REALIZOVÁNY V SOULADU S APLIKAČNÍMI POSTUPY VÝROBCE.

POHLED ZÁPADNÍ (1:50)

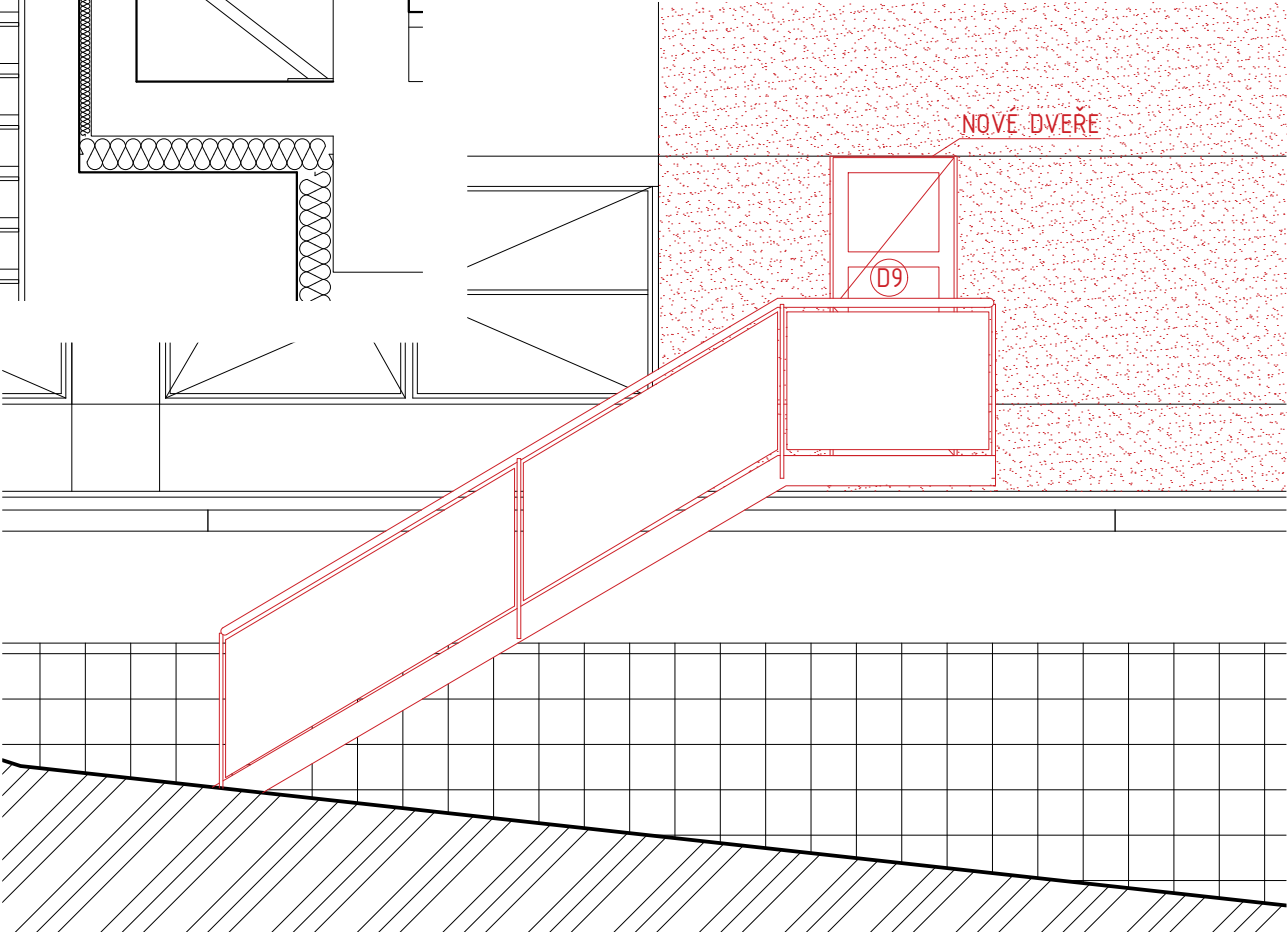

- LEGENDA:
- NOVÁ OMÍTKA
  - NOVÉ KONSTRUKCE

NÁZEV A ADRESA STAVBY / Project name	INVESTOR	GENERÁLNÍ PROJEKTANT / General designer		ZODPOVĚDNÝ PROJEKTANT ČÁSTI / Designer of part	STUPEŇ / Stage	OBSAH VÝKRESU / Drawing Content	Bpv	±0,000 = 219,33 m.n.m.					
Nová dětská skupina v budově MŽP Stavební úpravy spojené se změnou užívání  Vršovická 1442/65, 110 10 Praha 10	Ministerstvo životního prostředí Vršovická 1442/65 Praha 10, 100 10 <div> Ministerstvo životního prostředí České republiky</div>	Ing. arch. Jan Mudra Holoubkov 81, PSČ 338 01  Kancelář: Vltkova 4, 186 00 Praha 8 - Karlín Tel.: +420 222 522 258 jan.mudra@seznam.cz		Ing. arch. Jan Mudra Holoubkov 81, PSČ 338 01  Kancelář: Vltkova 4, 186 00 Praha 8 Tel.: +420 222 522 258 jan.mudra@seznam.cz	autorizační razítko	DOKUMENTACE PRO PROVÁDĚNÍ STAVBY			ÚNIKOVÉ SCHODIŠTĚ				
		VYPRACOVAL / Drawn				KONTROLOVAL / Checked	VYPRACOVAL / Drawn	MĚŘITKO / Scale: 1:25, 1:50		AKTUALNÍ DATUM 16.3.2017		KOPIE	
		Ing. arch. Jan Mudra				Ing. arch. Jan Mudra	Ing. arch. Jan Mudra	ČÁST DOKUMENTACE - PROFESIE / Part documentation		DATUM 1. VYDÁNÍ 16.3.2017			
		SCHVÁLIL / Approved: Ing. arch. JAN MUDRA				DATUM / Date:	DATUM / Date:	ARCHITEKTONICKO-STAVEBNÍ ŘEŠENÍ		AKCE MŽP-DS	STUPEŇ DPS	PROFESIE D.1.1.	VÝKRES ČÍSLO 16

AUTOREM TÉTO PROJEKTOVÉ DOKUMENTACE JE ING. ARCH. JAN MUDRA, 338 01 HOLOUBKOV 81, TEL. 777 607 027, ČKA 3150, TATO PROJEKTOVÁ DOKUMENTACE JE CHRÁNĚNA VE VŠECH SVÝCH ČÁSTECH AUTORSKÝM ZÁKONEM A NEMŮŽE BÝT POUŽITA BEZ SOUHLASU AUTORA.