


TABULKA MÍSTNOSTÍ - STÁVAJÍCÍ STAV

Č. M.	NÁZEV MÍSTNOSTI	M²	PODLAHA	POZNÁMKA
1.10	KANCELÁŘ	18,31	PVC	
1.11	KANCELÁŘ	18,55	PVC	
1.12	ARCHIV	51,90	PVC	
1.13	ZASEDACÍ MÍSTNOST	88,80	PVC	
1.14	CHODBA	84,95	PVC	

LEGENDA:

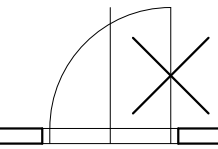

ODSTRANĚNÍ DVEŘNÍCH KŘÍDEL A VYBOURÁNÍ ŽÁRUBNÍ



BOURANÉ KONSTRUKCE



BOURANÁ STROPNÍ KONSTRUKCE

PODMÍNKY A ZÁSADY PRO POUŽITÍ PROJEKTOVÉ DOKUMENTACE:

TATO DOKUMENTACE JE URČENA POUZE PRO ÚČELY UZEMNÍHO ŘÍZENÍ A STAVEBNÍHO POVOLENÍ

JSOULI V PROJEKTOVÉ DOKUMENTACI UVEDENY ODKAZY NA VÝROBCE, OBCHODNÍ NÁZVY NEBO SPECIFICKÉ OZNAČENÍ VÝROBKU, JSOU TYTO ODKAZY INFORMATIVNÍ A ZADAVATEL UMOŽŇUJE POUŽITÍ JINÝCH, AVŠAK KVALITATIVNĚ, TECHNICKY A ESTETICKY STEJNÝCH NEBO LEPŠÍCH ŘEŠENÍ.

TATO DOKUMENTACE JE CHRÁNĚNA VE VŠECH JEJÍCH ČÁSTECH AUTORSKÝM ZÁKONEM. PŘESNÉ ROZMĚRY JE NUTNO OVĚRIT ZHOTOVITELEM PŘÍMO NA STAVBĚ V PRŮBĚHU REALIZACE. ZHOTOVITEL STAVBY JE POVINEN SEZNÁMIT SE PODROBNĚ S PROJEKTOVOU DOKUMENTACÍ. V PŘÍPADĚ NESROVNALOSTI NA NĚ MUSÍ UPOZORNIT PŘED ZAHÁJENÍM STAVBY.


PŘÍPADNÉ ÚPRAVY PROJEKTOVÉ DOKUMENTACE MUSÍ BÝT SCHVÁLENY ZODPOVĚDNÝM PROJEKTEM, TECHNICKÝM DOZOREM INVESTORA A INVESTOREM. O PŘÍPADNÉ NESROVNALOSTI PROJEKTOVÉ DOKUMENTACE OPROTÍ SKUTEČNOSTI BUDE PROJEKTANT NEPROUDĚNĚ INFORMOVÁN TAK, ABY MOHL PROVĚST PŘÍSLUŠNÉ KOREKCE PROJEKTOVÉ DOKUMENTACE.

ZHOTOVITEL JE POVINEN PŘEKONTROLOVAT CELKOVÝ NÁVRH Z HLEDISKA ÚPLNOSTI, ODBORNÉHO PROVEDENÍ A VHODNOSTI PRO DANÝ ÚČEL UŽÍVÁNÍ. ÚČELNĚ ZMĚNY MUSÍ V PŘEDSTU PŘED ZAHÁJENÍM STAVBY PROJEDNAT S PROJEKTEM A INVESTOREM.

REALIZACE STAVBY BUDE PROVEDENA V SOULADU S PLATNÝMI ČESKÝMI A EVROPSKÝMI NORMAMI, PLATNÝMI VYHLÁŠKAMI A OBECNĚ TECHNICKÝMI POŽADAVKY NA VÝSTAVBU.

VEŠKERÁ VÝROBA A ZABUDOVÁNÍ PRVKŮ STAVBY, ČÁSTI KONSTRUKCÍ, KOMPLETAČNÍCH KONSTRUKCÍ A POUŽITÝCH SYSTÉMŮ NA STAVBĚ BUDE PROVEDENA PODLE DODAVATELEM ZPRACOVANÉ DÍLENSKÉ DOKUMENTACE NEBO TECHNICKÝCH LISTŮ JEDNOTLIVÝCH VÝROBCŮ A NA ZÁKLADĚ INVESTOREM A ARCHITEKTEM SCHVÁLENÝCH VZORKŮ.

POUŽITÉ SYSTÉMY BUDOU OBSAHOVAT DOPLŇKOVÉ A KOMPLETAČNÍ PRVKY DANÉHO SYSTÉMU, STANOVENÉ VÝROBCEM A BUDOU REALIZOVÁNY V SOULADU S APLIKAČNÍMI POSTUPY VÝROBCE.

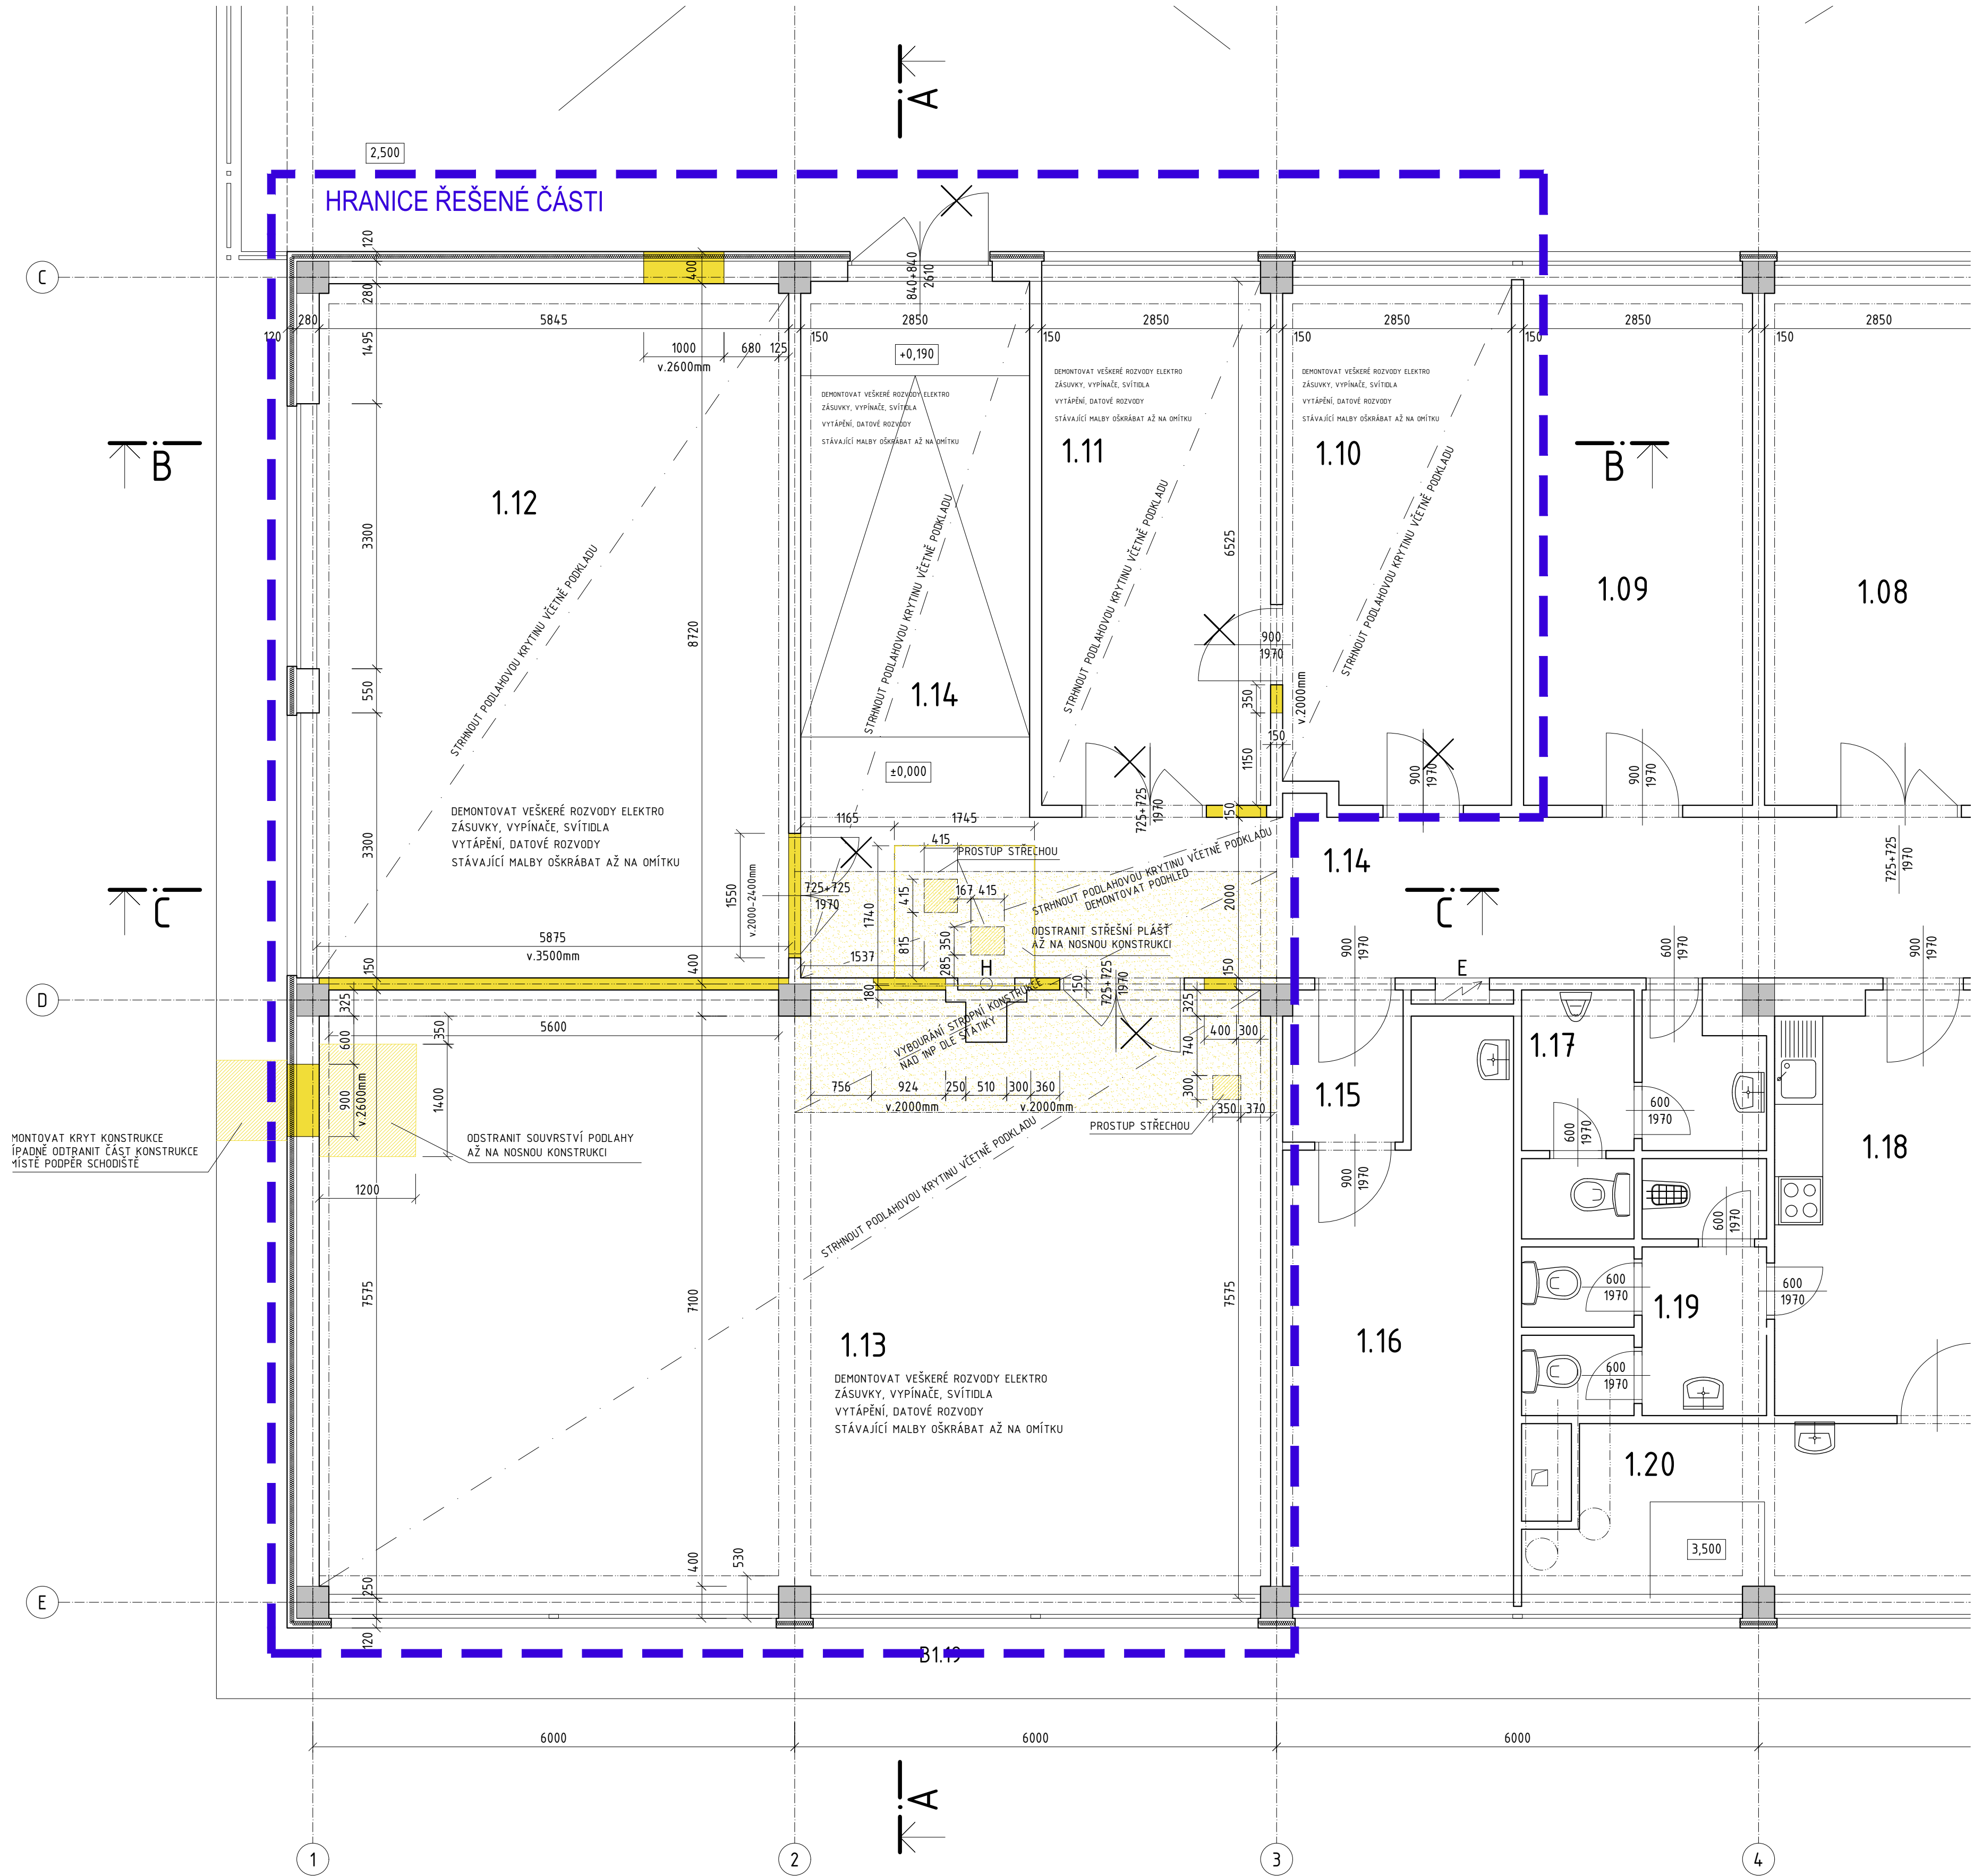

B1.19

INDEX	DATUM	POPIS ZMĚNY
NÁZEV A ADRESA STAVBY / Projekt name		
Nová dětská skupina v budově MŽP Stavební úpravy spojené se změnou užívání Vršovická 1442/65, 100 10 Praha 10		
INVESTOR / Investor		
Ministerstvo životního prostředí Vršovická 1442/65 Praha 10, 100 10		
SCHVÁLIL / Approved:		DATUM / Date:
GENERÁLNÍ PROJEKTANT / General designer		
Ing. arch. Jan Mudra Holoubkov 81, PSC 338 01 Kancelář: Vítkova 4, 198 00 Praha 8 - Karlín Tel.: +420 222 522 258 jan.mudra@seznam.cz		
ZODPOVĚDNÝ PROJEKTANT ČÁSTI / Designer of part		autorská razítka
Ing. arch. Jan Mudra Holoubkov 81, PSC 338 01 Kancelář: Vítkova 4, 198 00 Praha 8 - Karlín Tel.: +420 222 522 258 jan.mudra@seznam.cz		
VYPRACOVAL / Drawn	KRESLIL / Drawn	KONTROLOVAL / Checked
Ing. arch. Jan Mudra	Jan Vojtěšek	Ing. arch. Jan Mudra
STUPEŇ DOKUMENTACE / Stage documentation		
DOKUMENTACE PRO PROVÁDĚNÍ STAVBY		
ČÁST DOKUMENTACE - PROFESIE / Part documentation		
D.1.1 - ARCHITEKTONICKO STAVEBNÍ ŘEŠENÍ		
OBSAH VÝKRESU / Drawing Content		
Bpv ±0,000 = 344,38 m.n.m.		
BOURACÍ PRÁCE - PŮDORYS 1NP		
MĚŘITÍ / Scale:	1:50	ARTOZEM DATUM: 16.3.2017
AKCE	STUPĚŇ	PROFESIE
MŽP-DS	DPS	D.1.1.
VÝKRES ČÍSLO		INDEX
04		

AUTOREM TĚTO PROJEKTOVÉ DOKUMENTACE JE ING. ARCH. JAN MUDRA, 338 01 HOLOUBKOV 81, TEL. 777 697 027, ČKA 1350. TATO PROJEKTOVÁ DOKUMENTACE JE CHRÁNĚNA VE VŠECH SVÝCH ČÁSTECH AUTORSKÝM ZÁKONEM A NEMŮJE BÝT POUŽITA BEZ SOULASU S AUTOREM.