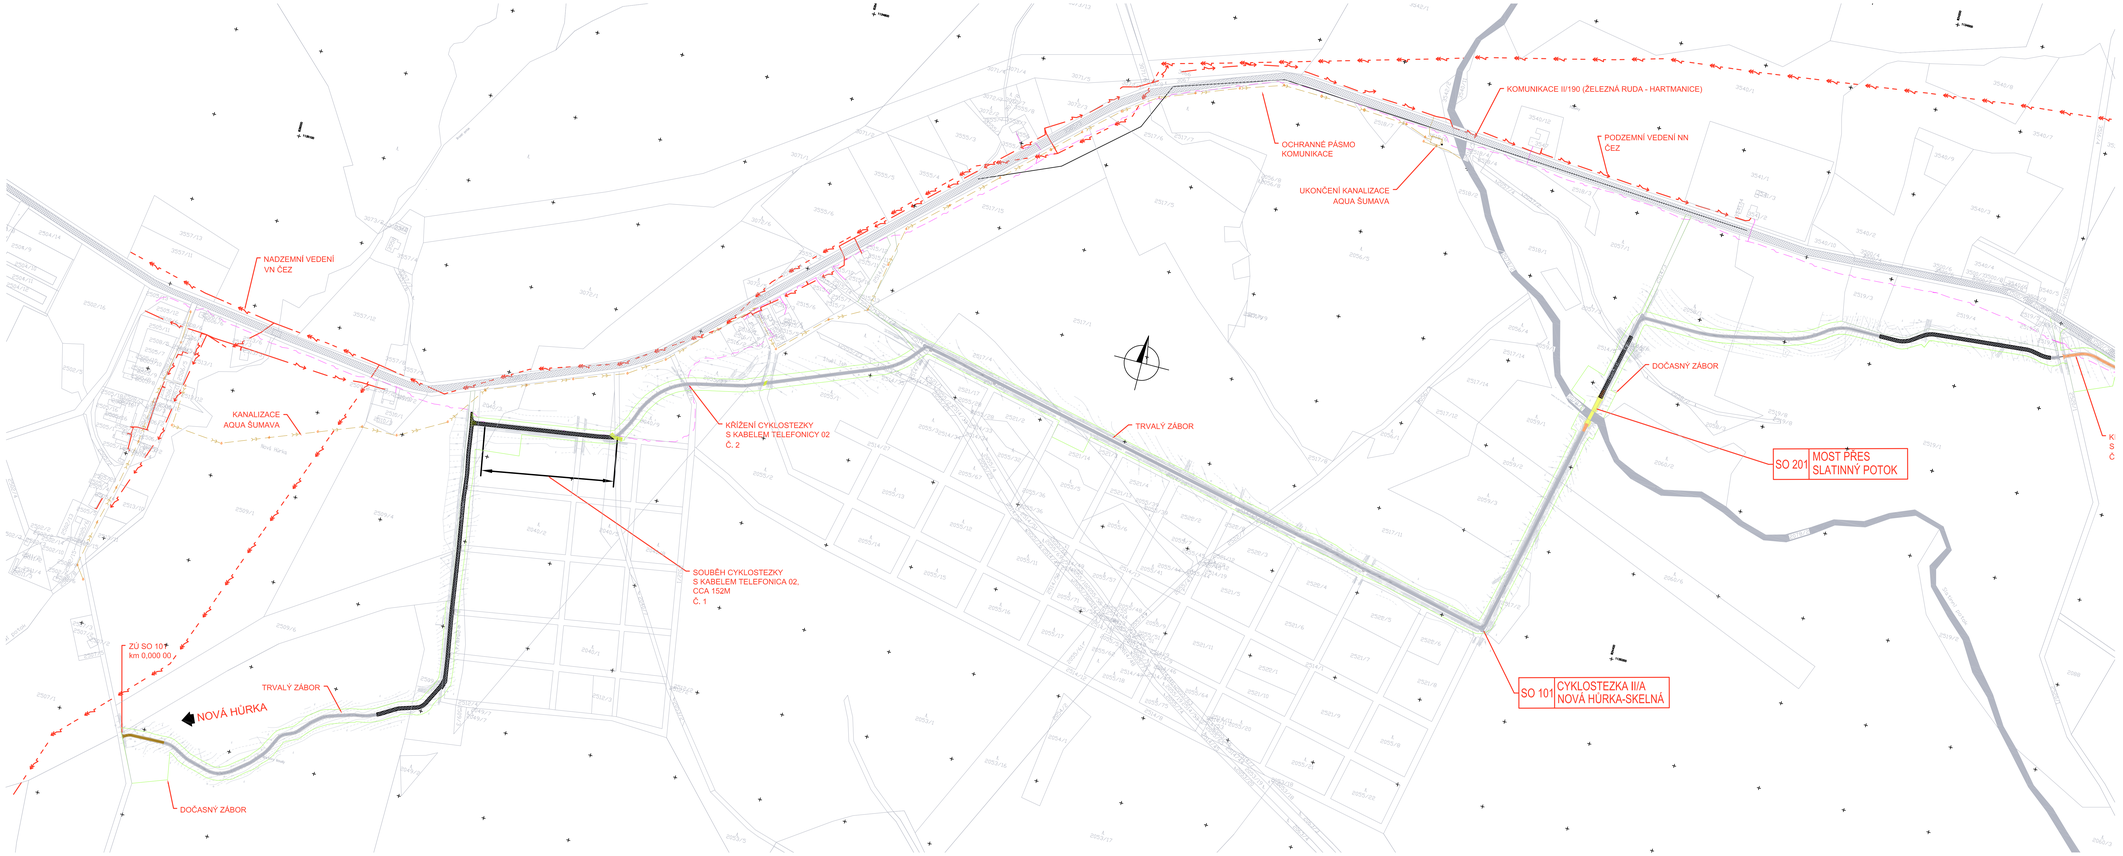

KANALIZACE AQUA ŠUMAVA

VEDENÍ ČEZ NN PODZEMNÍ

VEDENÍ ČEZ VN

SÍŤ ELEKTRONICKÝCH KOMUNIKACÍ TELEFONICA

ZÁBOR TRVALÝ

ZÁBOR DOČASNÝ

OCHRANNÉ PÁSMO KOMUNIKACE

GEOMŘÍŽ

SILNICE II/190

VODOTEČ

I. ZÓNA NP

MOSTNÍ OBJEKTY

ŽULOVÁ DLAŽBA

MECHANICKY ZPEVNĚNÉ KAMENIVO

ASFALTOBETON

ASFALTOBETON, MANIPULAČNÍ PLOCHA TĚŽKÝCH NÁKLADNÍCH VOZIDEL

NEZPEVNĚNÁ KRAJNICE

POZNÁMKA:
1) KŘÍŽENÍ A SOUBĚH TRASY CYKLOSTEZKY JE OZNAČEN NA SITUACI. PŘED POČÁTKEM STAVEBNÍCH PRACÍ JE NUTNO TRASU TELEFONICY 02 VYTYČIT ORGANIZACÍ URČENOU SPOLEČNOSTÍ TELEFONICA 02.
2) TRASU JE NUTNO RESPEKTOVAT.
3) V MÍSTĚ SOUBĚHŮ A KŘÍŽENÍ BUDOU PROVEDENY KONTROLNÍ SONDY
a) POKUD BUDE KABEL VE STANDARDNÍ HLOUBCE - BEZ ÚPRAVY
b) POKUD BUDE KABEL V HLOUBCE MENŠÍ NEŽ 60CM POD KONSTRUKČNÍMI VRSTVAMI
- BUDE PROVEDENO MÍSTNÍ ŠETŘENÍ S PRACOVNÍKEM OCHRANY SÍTĚ SPOLEČNOSTI TELEFONICA 02, P. ŠVARC,
- KABELY BUDOU ULOŽENY V DĚLENÝCH CHRÁNIČKÁCH NEBO ZABETONOVAVÝCH ŽLABECH

Souřadnicový systém: S-JTSK, Výškový systém: Bpv

Objednatel (Investor): SPRÁVA NÁRODNÍHO PARKU A CHRÁNĚNÉ KRAJINNÉ OBLASTI ŠUMAVA, 1.máje 260, 385 01 Vimperk

razítko:

podpis:

ARCHITEKTONICKÁ, PROJEKTOVÁ A INŽENÝRSKÁ SPOLEČNOST, Barvenčíků 85, P. O. Box# 100 21, Praha 9-Letňany, tel.: 281 007 222, fax: 281 007 220, e-mail: helika@helika.cz

Navrhl/vypracoval: Ing. Jana Bártová
Zodpovědný projektant: Ing. Petr Kaňásek, Ph.D.
Ověřil: Ing. Vojtěch Petřík, Ph.D.
Technická kontrola: Ing. Vojtěch Petřík, Ph.D.
Hlavní inženýr projektu: Ing. Petr Kaňásek, Ph.D.
Zodpovídal: Ing. Vojtěch Petřík

HELIKA, a.s. Barvenčíků 85, 190 21 Praha 9 – Letňany

Kraj: PLZEŇSKÝ
Katastrální území: HÚRKA U ŽELEZNÉ RUDY
Objednatel: SPRÁVA NP A CHKO ŠUMAVA, 1.MÁJE 260, 385 01 VIMPERK
Akce: CYKLOSTEZKA GERLOVA HUŤ - NOVÁ HÚRKA - PRAŠILY - SRNÍ ÚSEK II/A NOVÁ HÚRKA - SKELNÁ
Objekt:
PPDoc: KOORDINAČNÍ SITUACE - 1. ČÁST

Čís. zakázky: 01412-05
Čís. akce: –
Datum: 04.2014
Formát: 14 A4
Měřítko: 1:2000
Stupeň: PDPS
Část: A
Čís. přílohy: 002.1