


# Rekonstrukce prahu, fotodokumentace č.8m, 9m, 10m

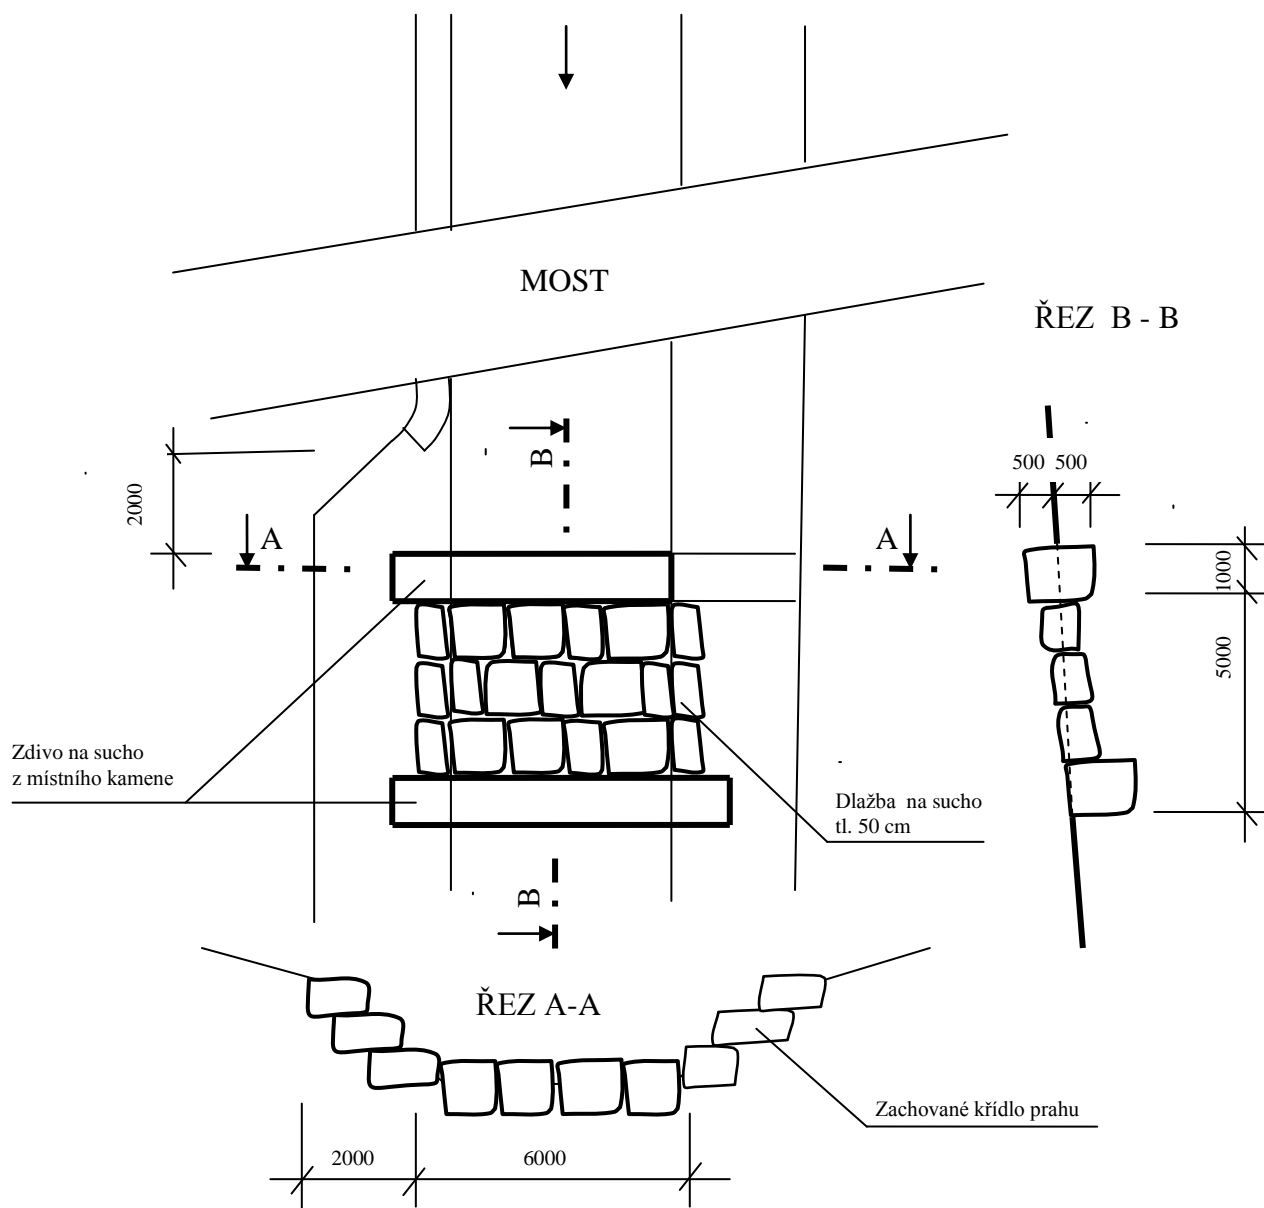

Projektant: Ing. Jan Kubát Pod Parkem 740 54301 Vrchlabí 1	Formát: A4
	Datum: 5/2014
Akce: Kamenice, oprava příčného a podélného opevnění	Stupeň: Technická pomoc pro zadání stavby
	Č. přílohy: 9
Příloha: Lokalita 4m, rekonstrukce prahu se skluzem z míst. kam.	Měřítko: 1:20
Objednatel: Správa KRNAP	Katastr. Harrachov
	Obec: Harrachov