


PŮDORYS STROJOVNY - NOVÝ STAV

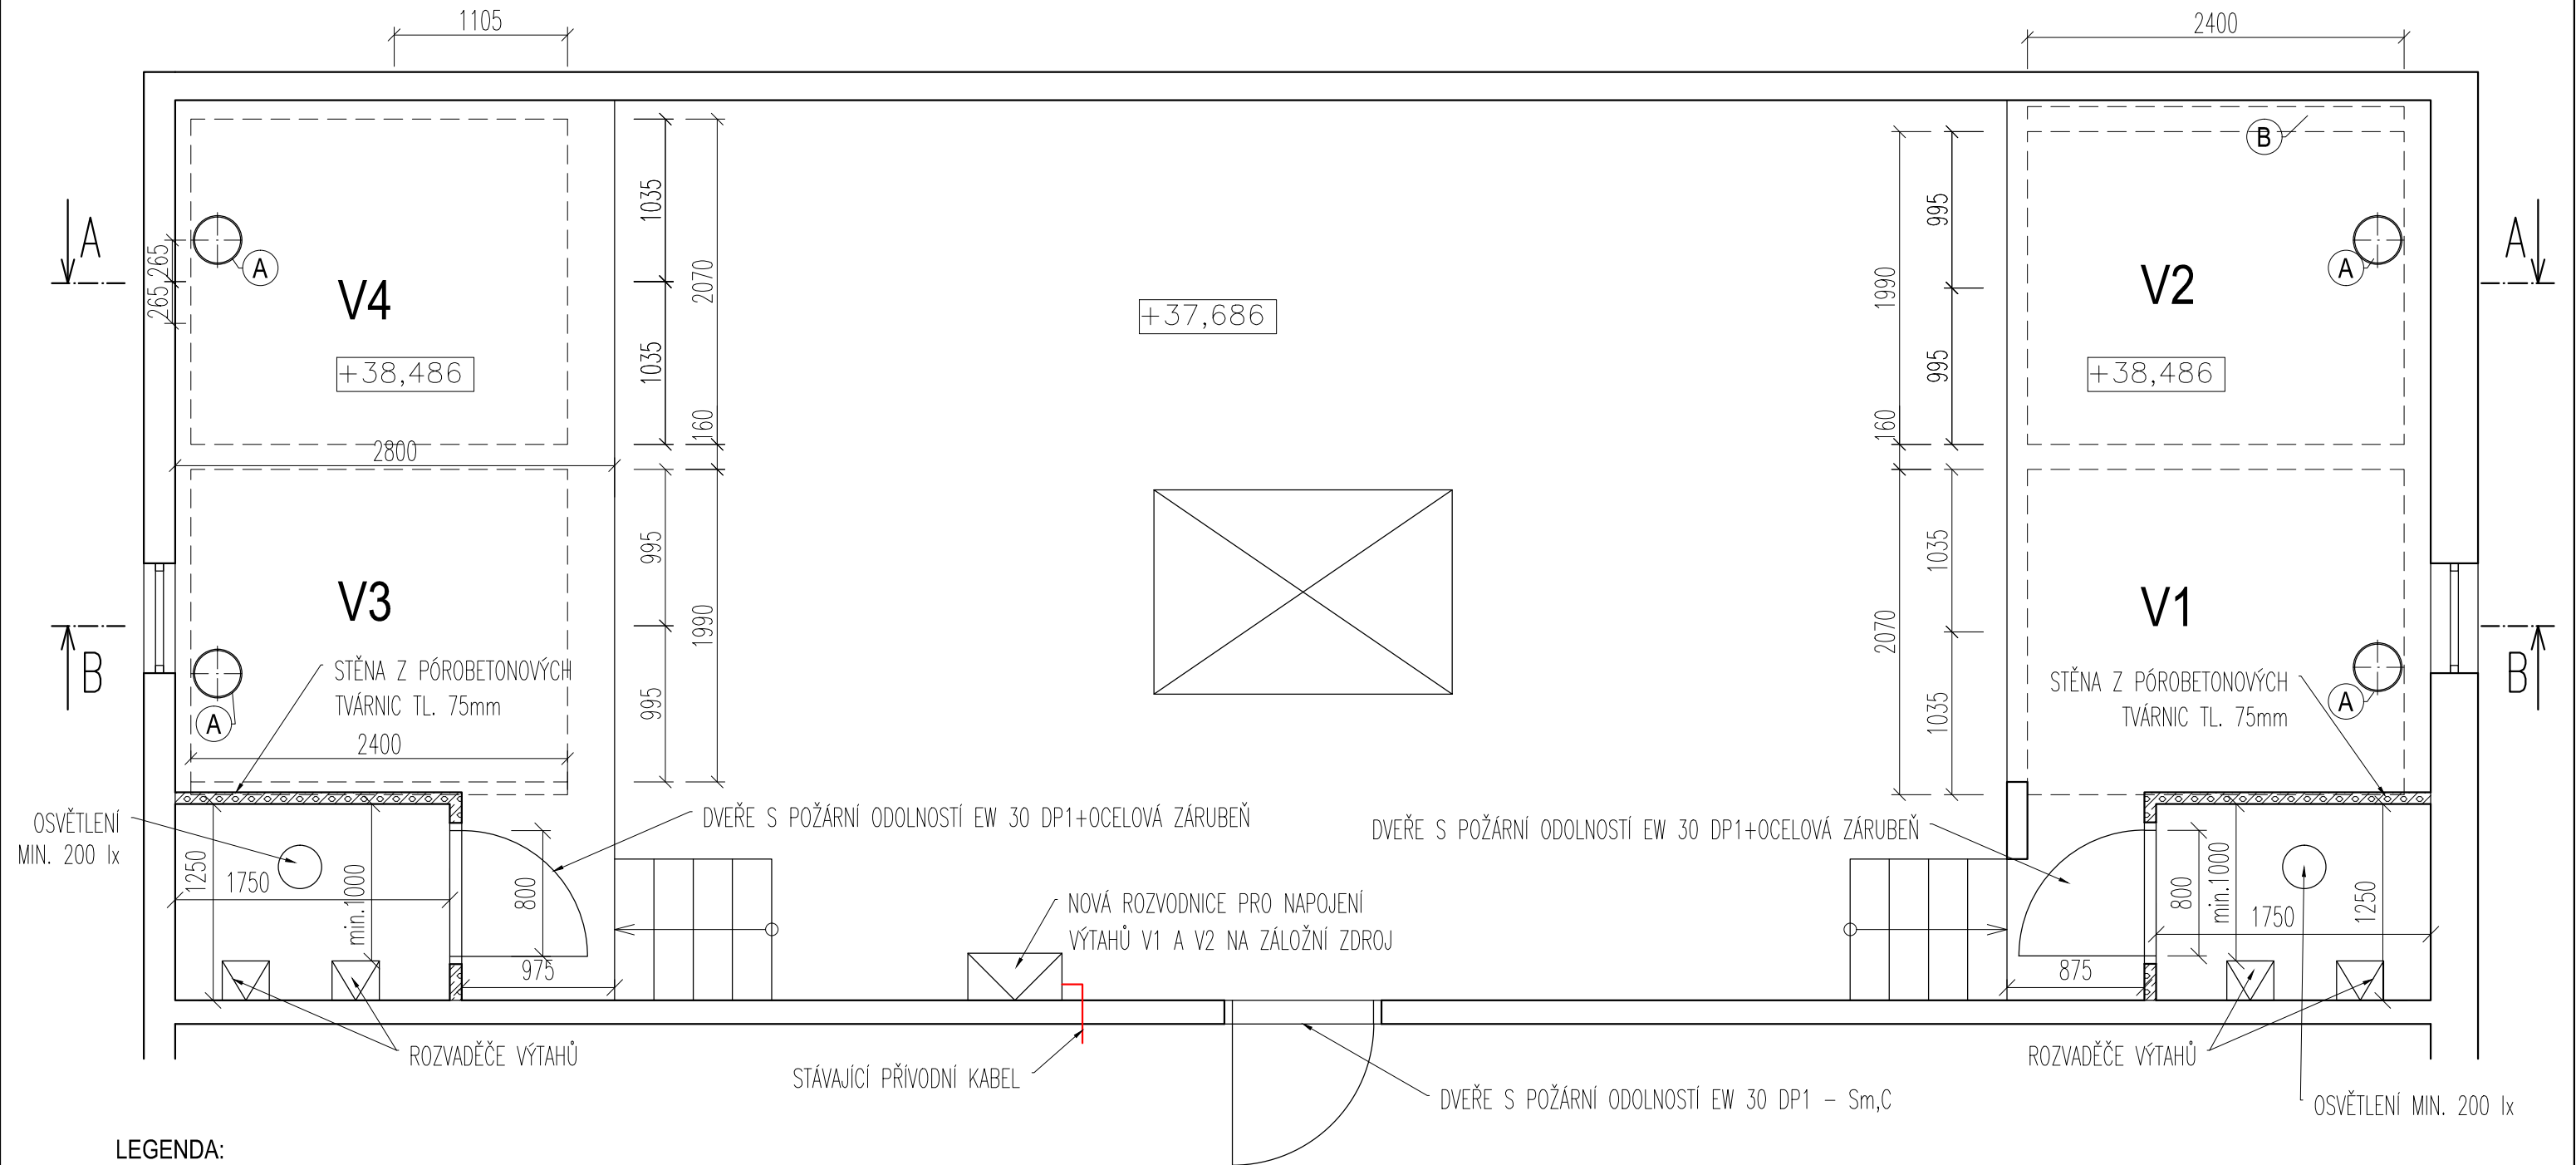

LEGENDA:

- (A) TRUBKA PLECHOVÁ Ø300mm NAD OTVOREM VYVEDENÁ CCA 500mm NAD STROP ŠACHTY
- (B) ODSKOK V HORNÍ ČÁSTI ŠACHTY
- STÁVAJÍCÍ KONSTRUKCE
- ⊕ OTVORY PRO ODVĚTRÁNÍ ŠACHET

POZNÁMKA:

- DLE POŽADAVKŮ PROVÁDĚCÍ FIRMY BUDOU UMÍSTĚNY MONTÁŽNÍ NOSNÍKY
- PRO ODVĚTRÁNÍ ŠACHET JE NUTNÉ ZACHOVAT OTVOR VE STROPU ŠACHTY O PLOŠE MIN. 0,05m², COŽ ODPOVÍDÁ 1% PŮDORYSNÉ PLOCHY ŠACHTY
- DO OTVORŮ BUDE INSTALOVÁNA PLECHOVÁ TRUBKA
- OTVORY NEBUDOU NAD STROJEM VÝTAHU
- VÝTAHY BEZ POŽÁRNÍHO RIZIKA S PARAMETRY EVAKUAČNÍCH VÝTAHŮ, V3 A V4 BEZ PŘIPOJENÍ NA ZÁLOŽNÍ ZDROJ, V1 A V2 PLNĚ EVAKUAČNÍ
- JELIKOŽ JSOU VÝTAHY BEZ POŽÁRNÍHO RIZIKA JSOU SOUČÁSTÍ CHÚC

POZNÁMKA:
– nejedná se o prováděcí dokumentaci

GENERÁLNÍ PROJEKTANT:		ZHOTOVITEL ČÁSTI:		INVESTOR:	
<div>MO Atelier ... dříve než začnete stavět</div> <div>TYRŠOVA 11, PRAHA 2, 120 00</div>		<div>MO Atelier ... dříve než začnete stavět</div> <div>TYRŠOVA 11, PRAHA 2, 120 00</div>		<div><div></div><div>Ministerstvo životního prostředí</div><div>VRŠOVICKÁ 1442/65, PRAHA 10, 100 10</div></div>	
NÁZEV AKCE:				HIP:	DATUM:
VÝMĚNA ČTYŘ OSOBNÍCH VÝTAHŮ V BUDOVĚ MŽP ČR - VRŠOVICKÁ 1442/65, PRAHA 10				KRESLIL Ing. Jan Fabian	11/2015
ČÁST:				PROJEKT.:	MĚŘÍTKO:
DOKUMENTACE PRO VÝBĚR ZHOTOVITELE				FORMÁT:	
				KONTROL.:	2xA4
				Ing. Jan Moravec	STUPEŇ:
					DVZ
OBSAH:					ZAKÁZKA Č.:
PŮDORYS STROJOVNY - NOVÝ STAV					2015178
DRUH VÝKRESU:		STAVEBNÍ OBJEKT:		ZMĚNA:	PARÉ:
		ČÍSLO VÝKRESU:			
		9			