


PŮDORYS TYPICKÍHO PODLAŽÍ - NOVÝ STAV, M 1:100

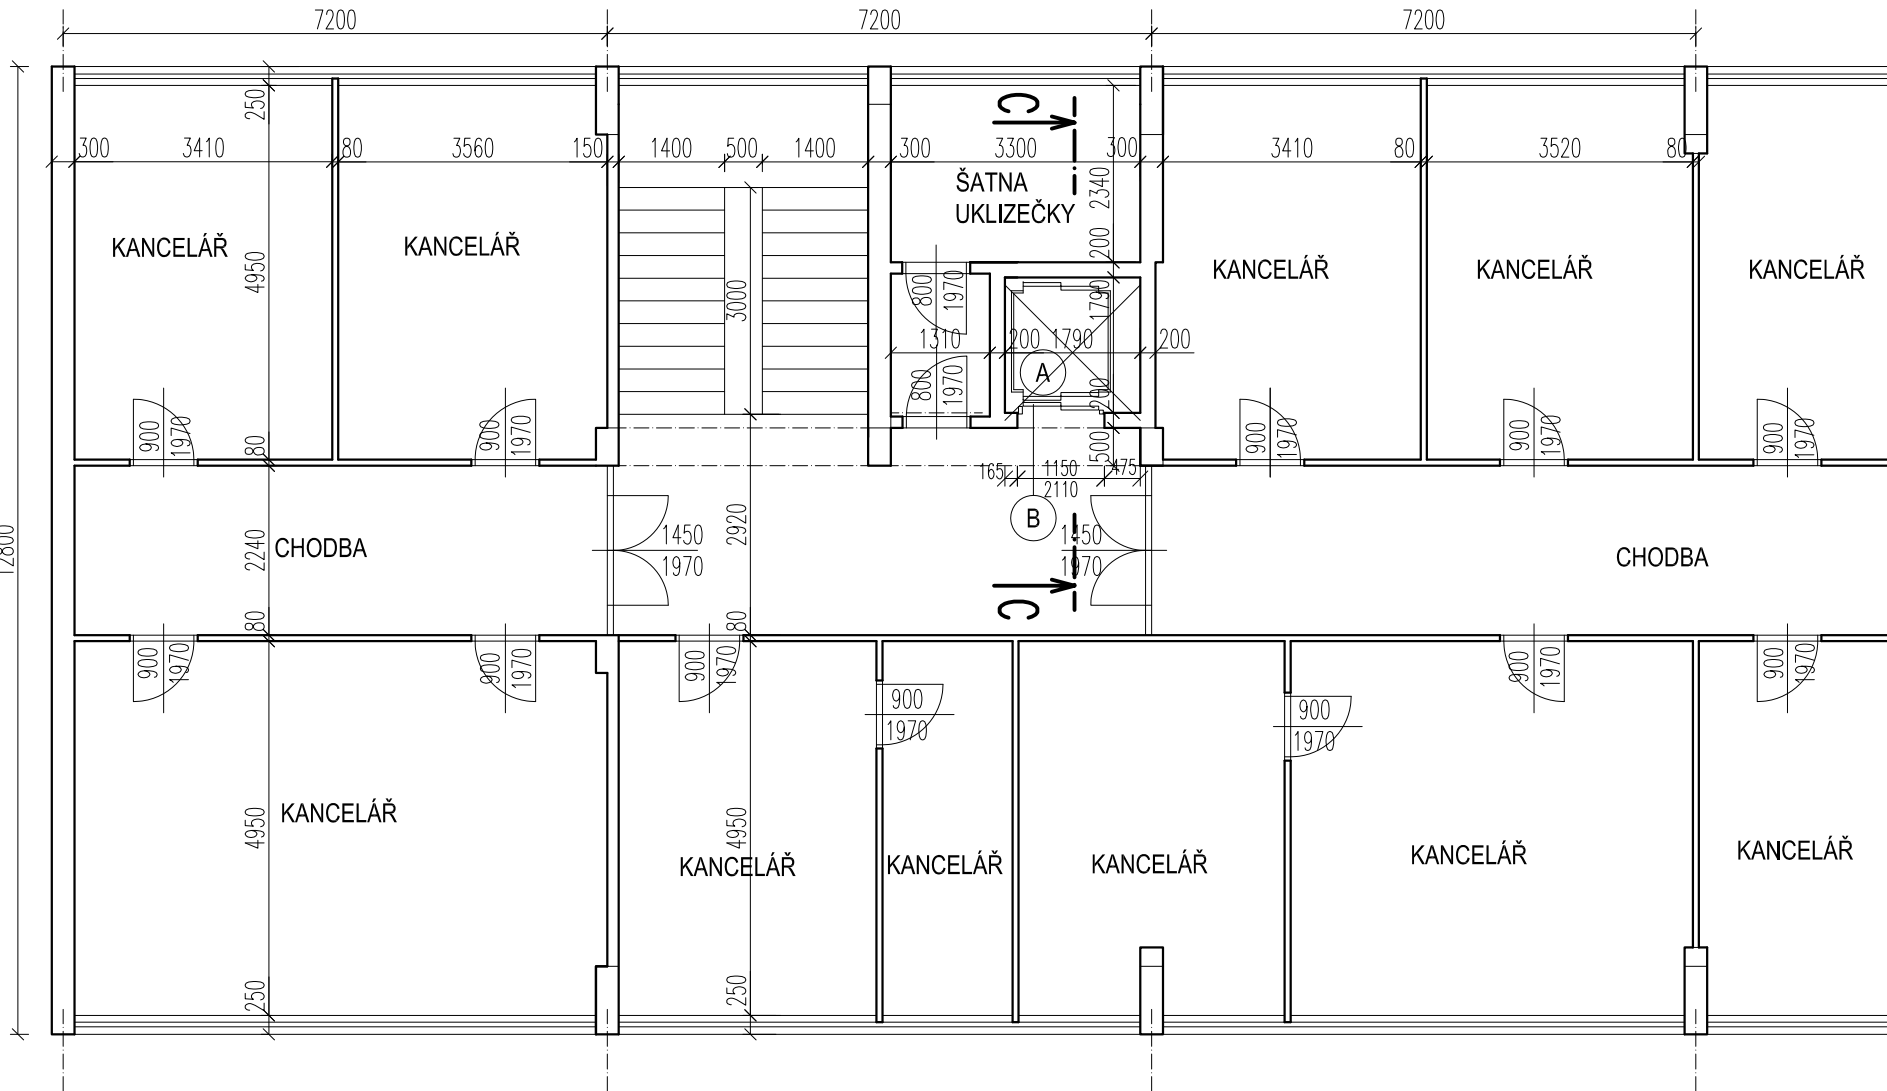



LEGENDA MATERIÁLŮ:

STÁVAJÍCÍ KONSTRUKCE

LEGENDA:

- A NOVÝ OSOBNÁKLADNÍ PRŮCHOZÍ VÝTAH S NOSNOSTÍ MIN. 680 kg, RYCHLOST 1m/s, VNITŘNÍ ROZMĚRY KABINY MIN. 1250x1280x2200 mm, KABINOVÉ DVEŘE AUTOMATICKÉ TELESKOPICKÉ 2 KŘÍDLÉ S RYCHLOSTÍ OTVÍRÁNÍ 500mm/s, SVĚTLÝ ROZMĚR DVEŘÍ MIN. 1000x2000 mm
- B NOVÉ AUTOMATICKÉ ŠACHETNÍ DVOUKŘÍDLOVÉ DVEŘE V PROVEDENÍ ANTIVANDAL MIN. 1000x2000mm – PROVEDENÍ NEREZ PLECH, POŽÁRNÍ ODOLNOST EW 30 DP1–C

SCHÉMA VÝŘEZU:

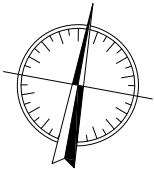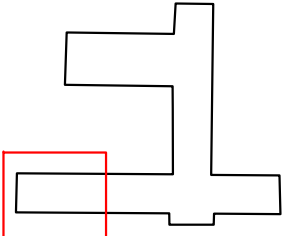

POZNÁMKA:  
- NEJEDNÁ SE O PROVÁDĚCÍ DOKUMENTACI  
- PŘI NESHODĚ MEZI PROJEKTOVOU DOKUMENTACÍ A SKUTEČNÝM STAVEM JE NUTNÁ KONZULTACE S PROJEKTANTEM  
- TECHNICKÁ SPECIFIKACE VÝTAHU JE UVEDENA NA VÝKRESE Č.7 A V TZ

|   |  |   |        |   |                       |
|---|--|---|--------|---|-----------------------|
| GENERÁLNÍ PROJEKTANT:<br><div><br/>... dříve než začnete stavět</div><br>TYRŠOVA 11, PRAHA 2, 120 00 |  | ZHOTOVITEL ČÁSTI:<br><div><br/>... dříve než začnete stavět</div><br>TYRŠOVA 11, PRAHA 2, 120 00 |        | INVESTOR:<br><div><br/>Ministerstvo životního prostředí</div><br>VRŠOVICKÁ 1442/65, PRAHA 10, 100 10 |                       |
| NÁZEV AKCE:<br>VÝMĚNA OSOBNÁKLADNÍHO VÝTAHU V BUDOVĚ MŽP ČR - VRŠOVICKÁ 1442/65, PRAHA 10<br><br>ČÁST:<br>DOKUMENTACE PRO VÝBĚR ZHOTOVITELE                                               |  |   |        | HIP:   | DATUM:<br>11/2015     |
|   |  |   |        | KRESLIL<br>Ing. Jiří Čunek   | MĚŘÍTKO:<br>1: 100    |
| OBSAH:<br>PŮDORYS TYPICKÉHO PODLAŽÍ - NOVÝ STAV   |  |   |        | PROJEKT.:   | FORMÁT:<br>2x A4      |
|   |  |   |        | KONTROL.:   | STUPEŇ:<br>DVZ        |
| DRUH VÝKRESU:   |  |   |        | Ing. Jan Moravec   | ZAKÁZKA Č.<br>2015178 |
|   |  |   |        |   |                       |
| STAVEBNÍ OBJEKT:   |  | ČÍSLO VÝKRESU:<br>5   | ZMĚNA: | PARÉ:   |                       |