


ŘEZ C-C - STÁVAJÍCÍ STAV + BOURACÍ PRÁCE, M 1:100

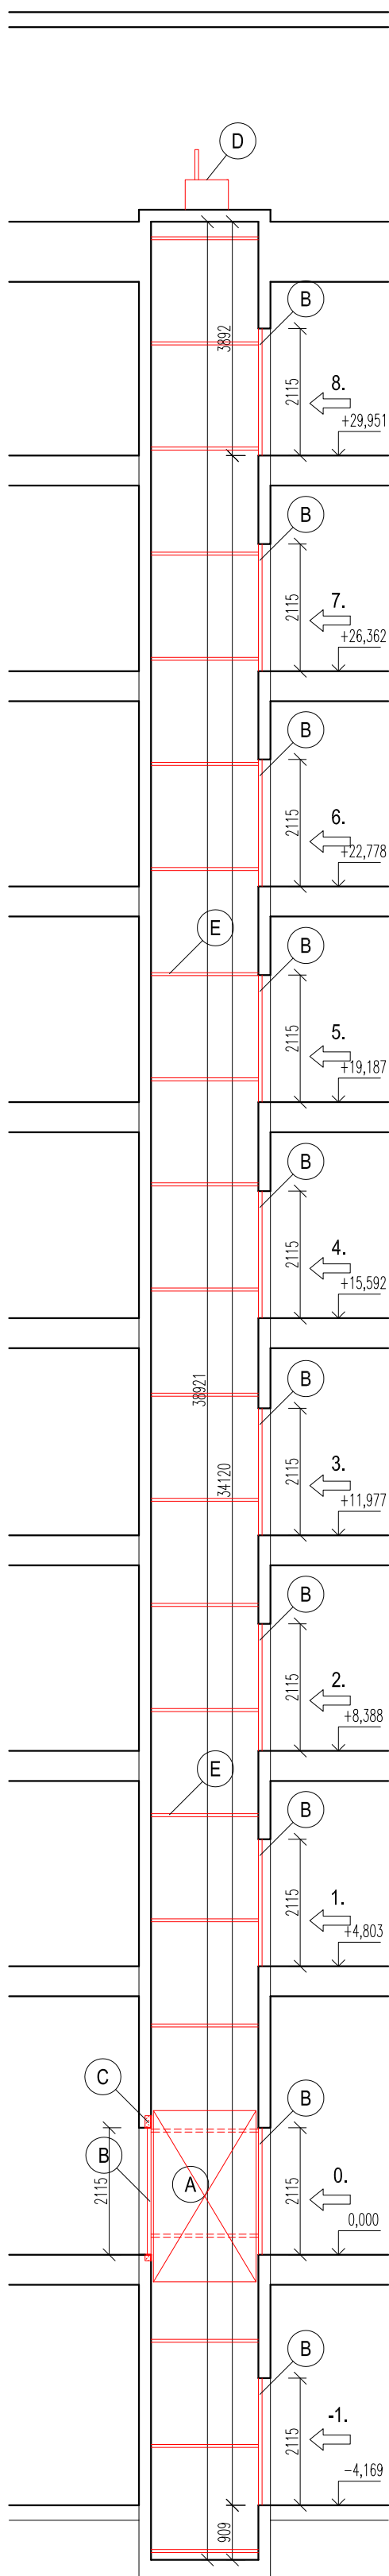

LEGENDA MATERIÁLŮ:




- STÁVAJÍCÍ KONSTRUKCE
 BOURANÉ KONSTRUKCE

LEGENDA:

- (A) STÁVAJÍCÍ OSOBNÁKLADNÍ VÝTAHU BUDE DEMONTOVÁN VČ. VÝTAHOVÉ TECHNOLOGIE
- (B) STÁVAJÍCÍ ŠACHETNÍ DVEŘE BUDOU DEMONTOVÁNY A OTVORY ZAČISTĚNY, V PŘÍPADĚ ROZŠÍŘENÍ OSTĚNÍ O VÍCE NEŽ 40 mm NUTNO ZAJISTIT NADEDVĚRNÍ OTVOR L NOSNÍKEM 80/80x8 UMÍSTĚNÝM Z VNITŘNÍ STRANY ŠACHTY, PŘÍPADNĚ DRAŽKY PRO OSAZENÍ ŠACHETNÍCH DVEŘÍ A PRAHŮ BUDOU PROVEDENY DLE POŽADAVKU KONKRÉTNÍHO DODAVATELE
- (C) VYBOURÁNÍ ČÁSTI STĚNY V ÚROVNI PŘÍZEMÍ PRO OSAZENÍ NOVÝCH ŠACHETNÍCH DVEŘÍ, HLOUBKA VYBOURÁNÍ MAXIMÁLNĚ 100 mm – ZAJIŠTĚNÍ OTVORU L100/100x10
- (D) DEMONTÁŽ STÁVAJÍCÍHO VÝTAHOVÉHO STROJE VE STROJOVNĚ
- (E) DEMONTÁŽ OCELOVÝCH PRVKŮ ZAJIŠŤUJÍCÍCH KOTVENÍ VODÍTKA STÁVAJÍCÍHO VÝTAHU

POZNÁMKA:

- NEJEDNÁ SE O PROVÁDĚCÍ DOKUMENTACI
 - PŘI NESHODĚ MEZI PROJEKTOVOU DOKUMENTACÍ A SKUTEČNÝM STAVEM JE NUTNÁ KONZULTACE S PROJEKTANTEM
 - DŘÁŽKY V ŠACHTĚ PRO OSAZENÍ ŠACHTNÍCH DVEŘÍ A PRAHŮ BUDOU PROVEDENY DLE
- POŽADAVKU KONKRÉTNÍHO DODAVATELE VÝTAHU!

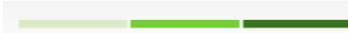GENERÁLNÍ PROJEKTANT: <div> ... dříve než začnete stavět</div> TYRŠOVA 11, PRAHA 2, 120 00		ZHOTOVITEL ČÁSTI: <div> ... dříve než začnete stavět</div> TYRŠOVA 11, PRAHA 2, 120 00		INVESTOR: <div> Ministerstvo životního prostředí VRŠOVICKÁ 1442/65, PRAHA 10, 100 10</div>					
NÁZEV AKCE: VYMĚNA OSOBNÁKLADNÍHO VÝTAHU V BUDOVĚ MŽP ČR - VRŠOVICKÁ 1442/65, PRAHA 10				HIP:		DATUM: 11/2015			
				KRESLIL: Ing. Jiří Čunek		MĚŘITKO: 1:100			
ČÁST: DOKUMENTACE PRO VÝBĚR ZHOTOVITELE				PROJEKT.:		FORMÁT: 4xA4			
				KONTROL.:		STUPEN:			
OBSAH: REZ C-C - STÁVAJÍCÍ STAV + BOURACÍ PRÁCE				Ing. Jan Moravec		DVZ			
						ZAKAZKA Č.: 2015178			
DRUH VÝKRESU:		STAVEBNÍ OBJEKT:		ČÍSLO VÝKRESU: 4		ZMĚNA:		PARÉ:	