



Podélný řez M 1:100

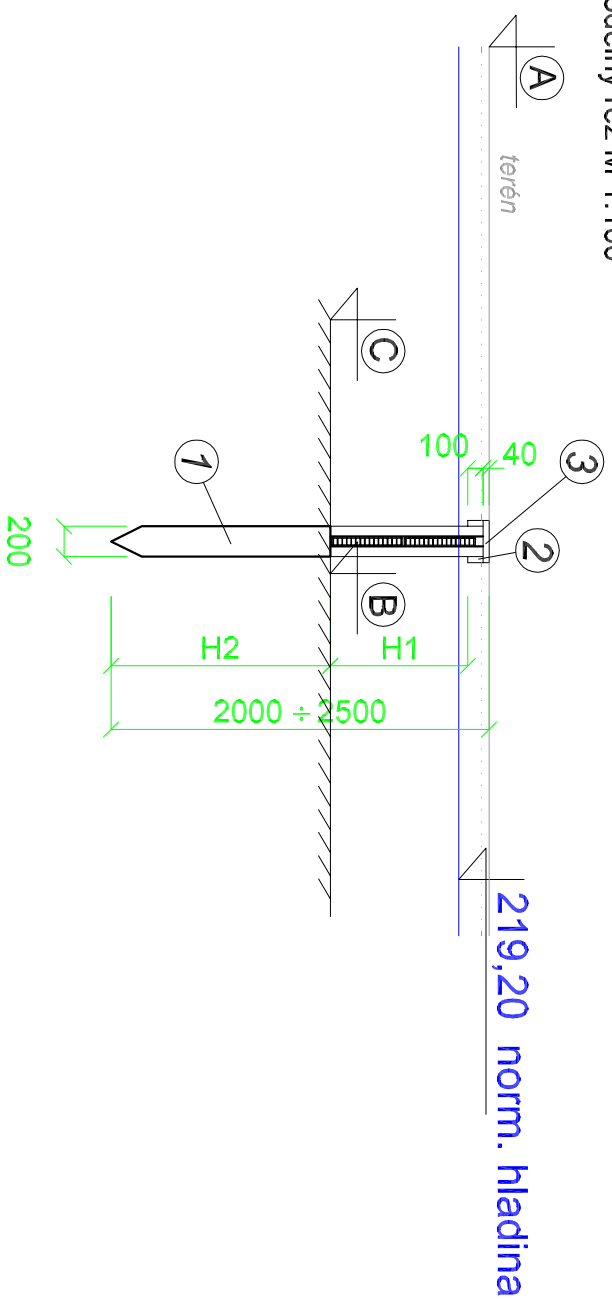

Podélný řez M 1:100

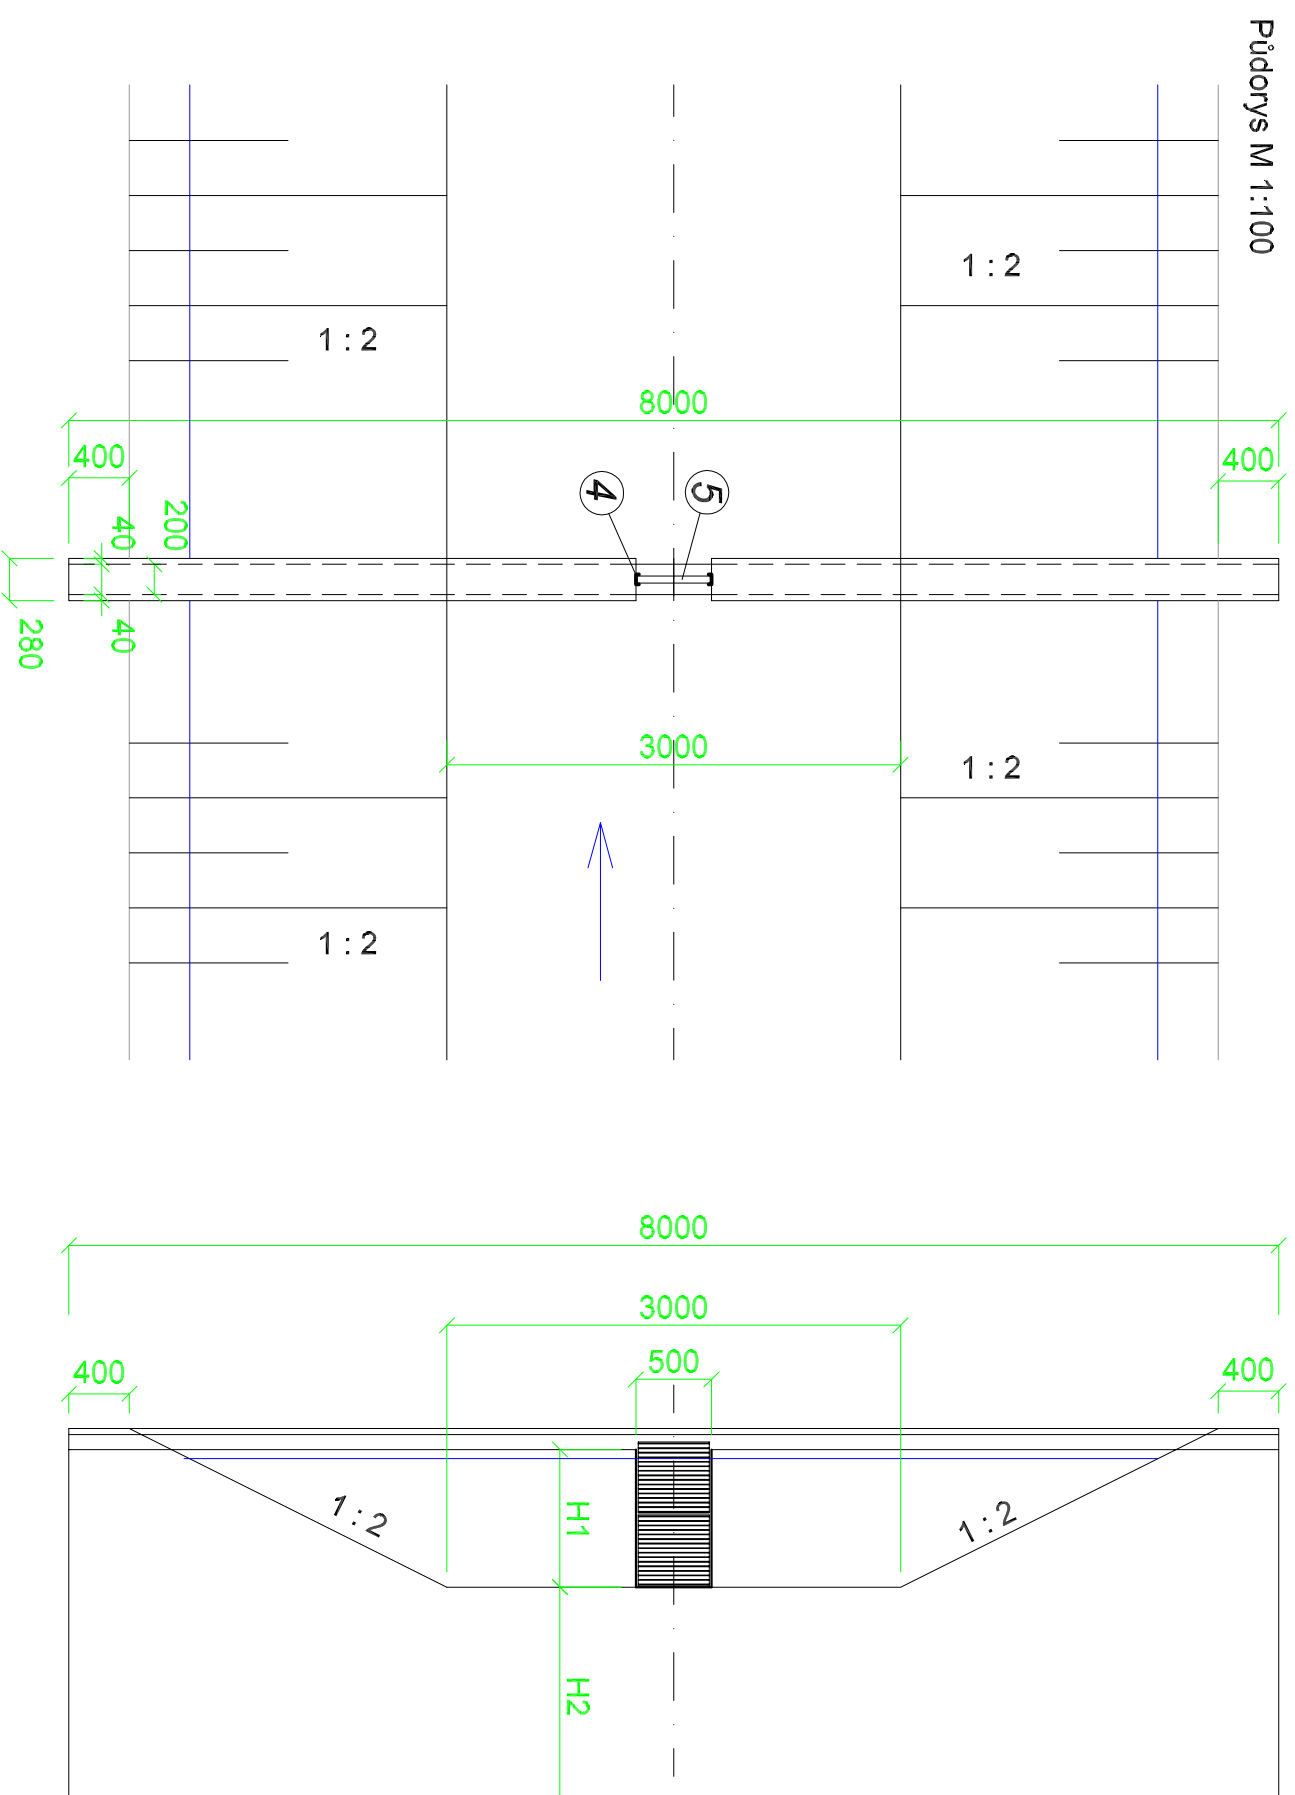

### OSAZOVACÍ TABULKA:

SEKCE	ČESLE č.	výškové kóty (m n.m.)			ČESLE (mm)	H <sub>1</sub> (mm)	H <sub>2</sub> (mm)
		A	B	C			
VI	1	9,35	8,70	8,20	1 x 470	560	1300
VI	2	9,40	8,40	8,40	2 x 470	860	1500 v hrázce
VI	3	9,40	8,35	8,35	2 x 470	910	1450 v hrázce
VI	4	9,40	8,35	8,35	2 x 470	910	1450 v hrázce
VII	5	9,20	8,65	8,65	1 x 470	610	1250 na kádle

- 1 HRANOL 200/200 DUB
- 2 FOŠNA 100/40, L= 2x 8000, DUB (KLEŠTINY)
- 3 FOŠNA 40/280, L= 2x 1250, DUB
- 4 OCEL. PROFIL U65 L<sub>1</sub>=2x700 ⇒ 9,93 kg  
L<sub>2</sub>=2x1000 ⇒ 14,18 kg  
L<sub>3</sub>=2x1050 ⇒ 14,89 kg  
L<sub>4</sub>=2x1050 ⇒ 14,89 kg  
L<sub>5</sub>=2x750 ⇒ 10,64 kg

5 QESLE

5.1 RÁN, OCEL. PROFIL 10/35 2 x L= 470+2 x 450=5,06 kg

5.2 ČESLICE, OCEL. PROFIL 5/35, 12 x 4,5, = 8,63 kg

13,68 kg

