PŘÍČNÉ ŘEZY SEKCE VII.

PF 31/VII - 0,000 km

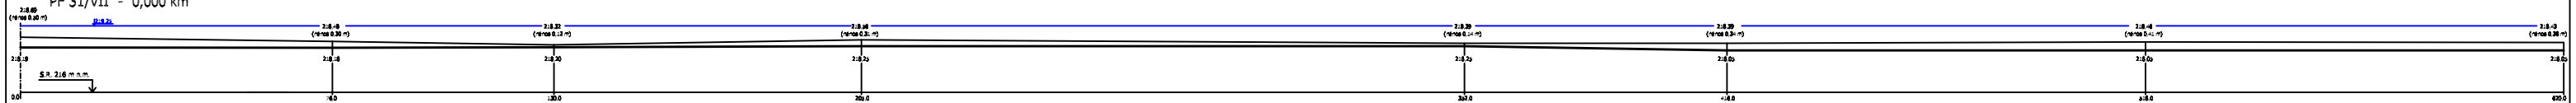

PF 32/VII - 0,070 km

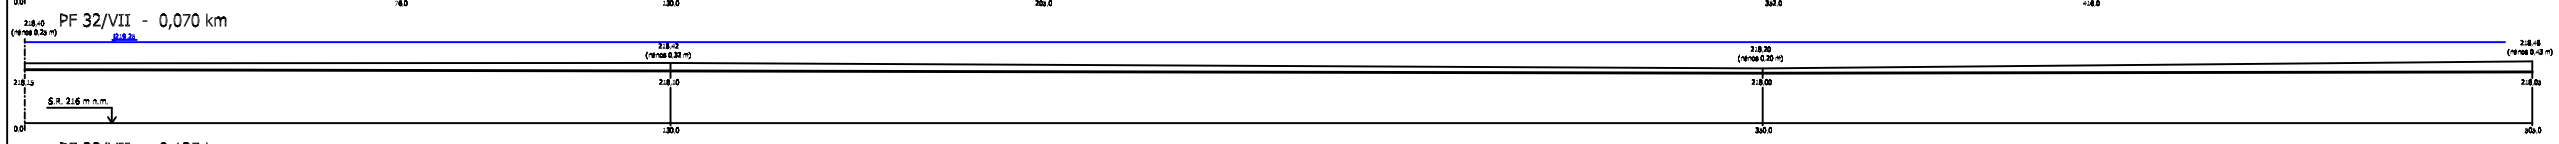

PF 33/VII - 0,125 km

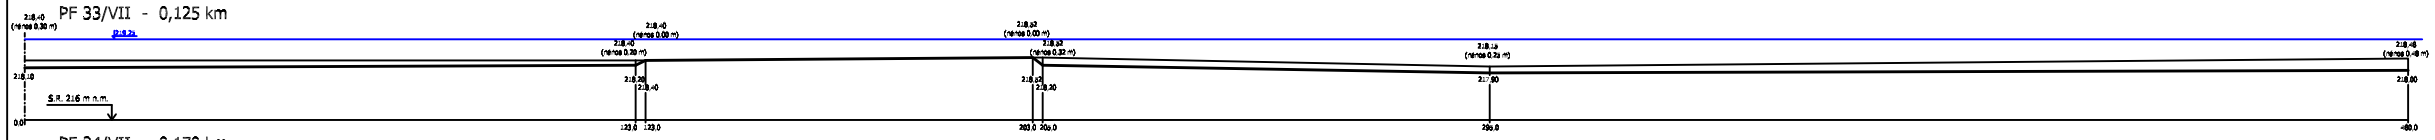

PF 34/VII - 0,170 km

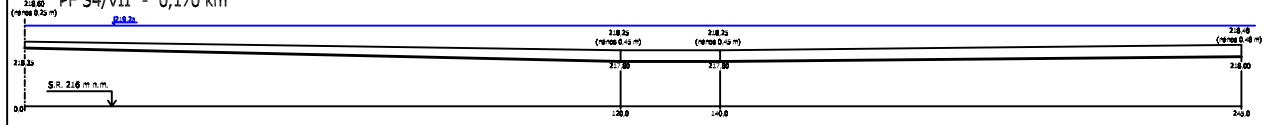

PF 34a/VII - 0,172 km

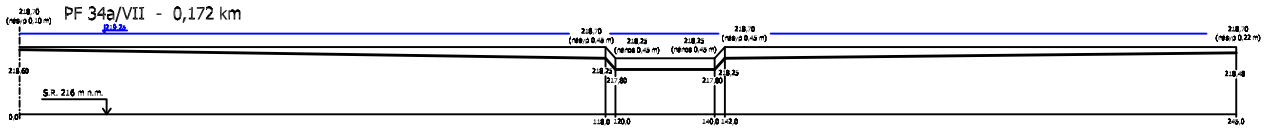

PF 34b/VII - 0,182 km

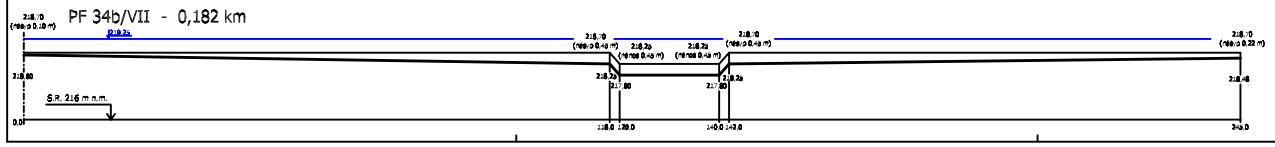

PF 34c/VII - 0,184 km

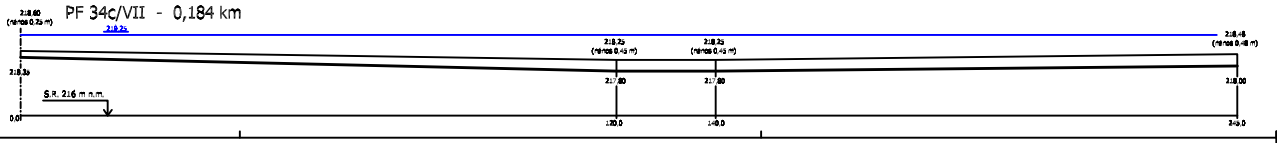

Stupeň	Vypracoval	Rozp. projektant	
D.Řehánek	D.Řehánek	Ing. J.Fiby	
Ved. Projektant		Ing. Ing. Řehánek	
Investor: SŽDC Praha			Stupeň: PS
Akce:			Datum: 09/2009
REVITALIZACE ROZHLANEČSKÉHO TUNELU SEKCE VII.			Formát: A3/A4
			Rok. etáp: 03/09
Obsah: PŘÍČNÉ ŘEZY TUNELEM - SEKCE VII.			Měřítko: 1:1000/100
			Čís. přílohy: - -

ARMATURA