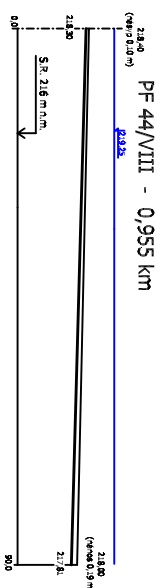
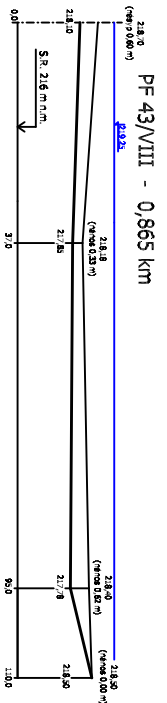
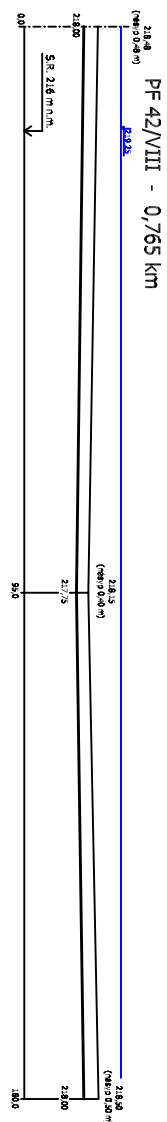
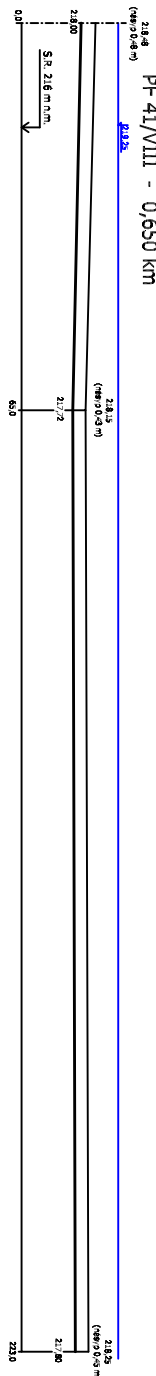
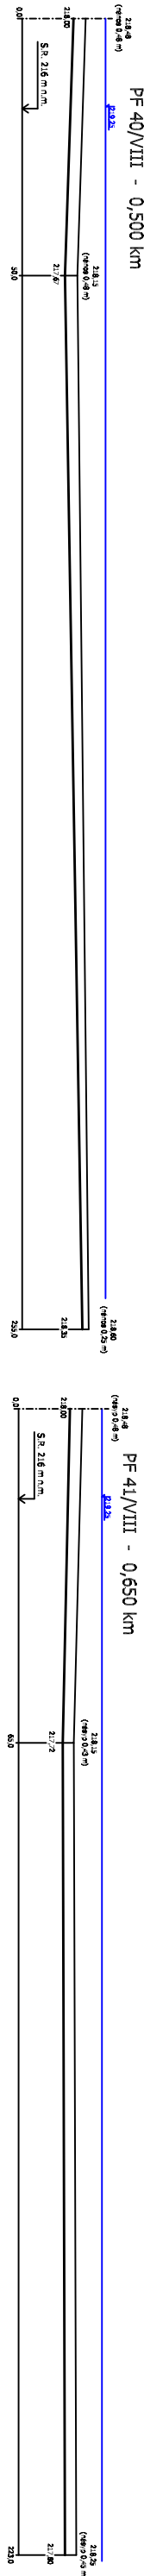
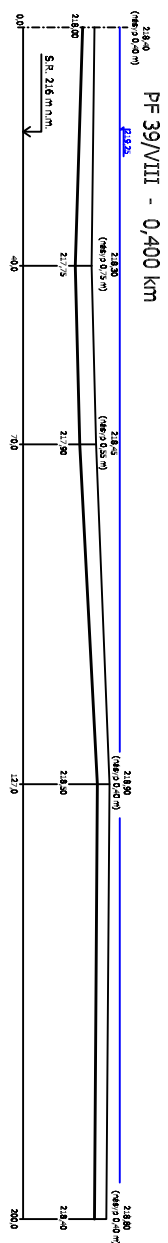
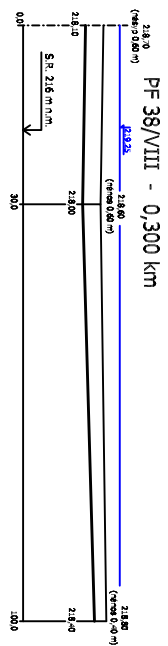
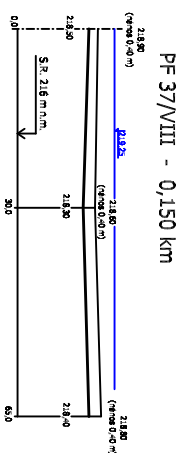
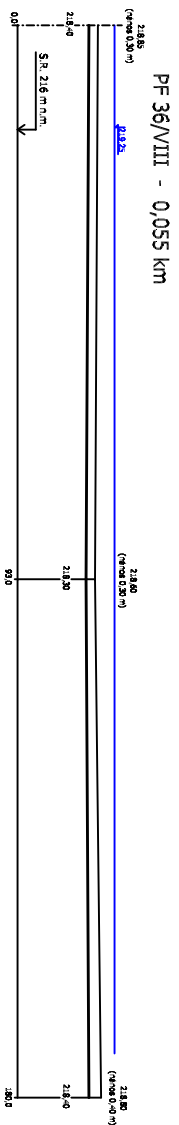
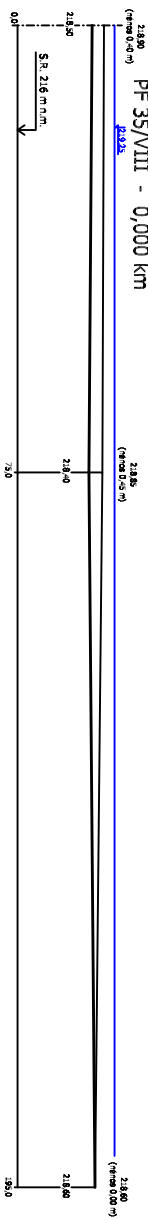


PŘÍČNÉ ŘEZY SEKCE VIII.

[illegible]