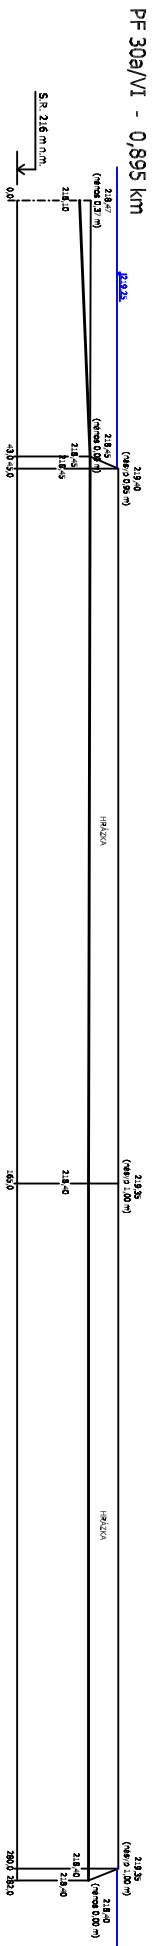
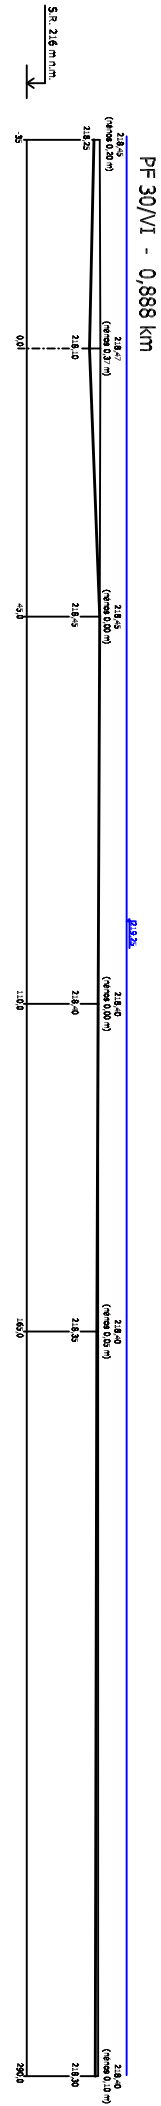
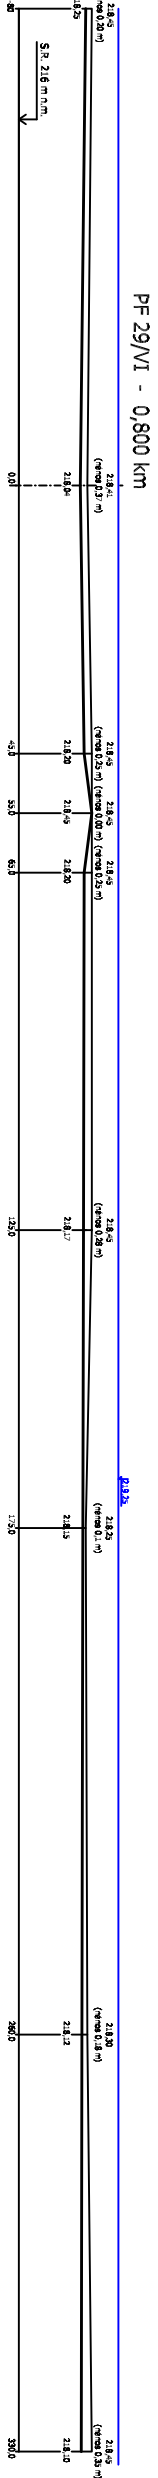
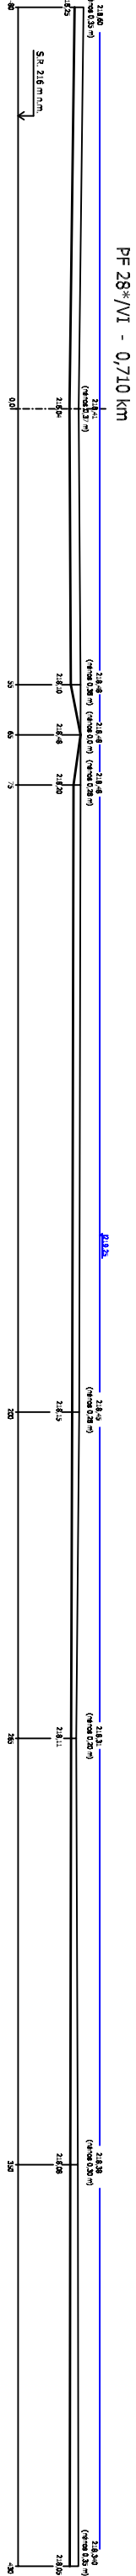


PŘÍČNÉ ŘEZY SEKCE VI.

[illegible]