
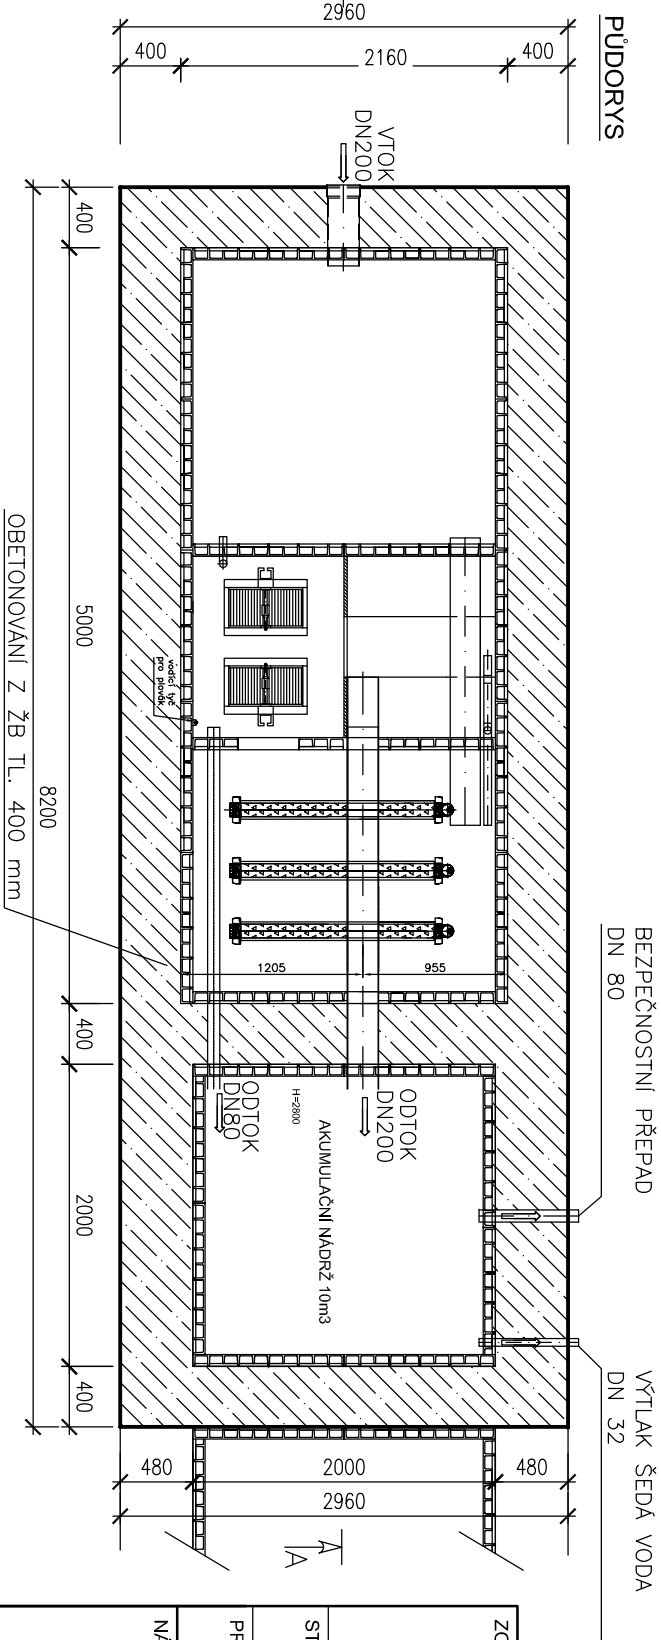


# ČOV - SKALNÍ MLÝN

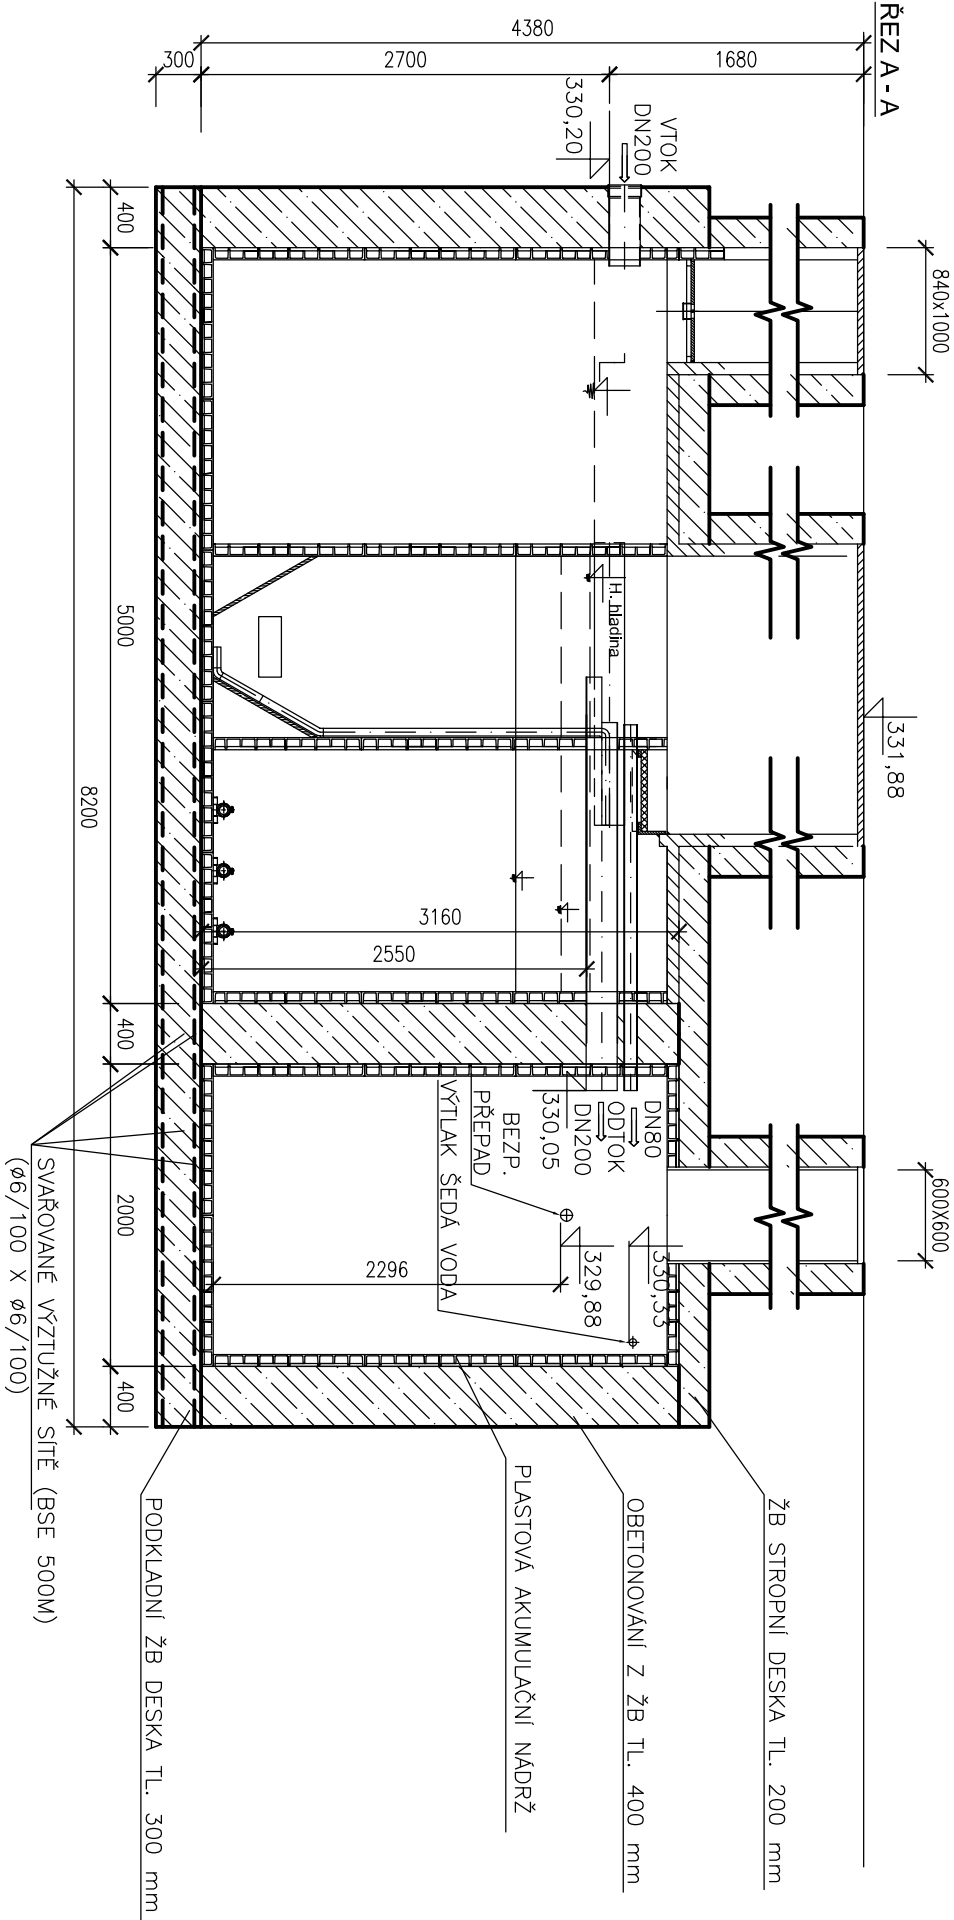

ZODPOVĚDNÝ PROJEKTANT		RAŽÍTKO, PODPIS	
Ing. Jiří Švestka Nár.odboje 147, 664 41 Troubsko GSM: 603 859 271 EMAIL: svestka@vhsatelier.cz			
STAVEBNÍK			
Česká republika - Agentura ochrany přírody a krajiny České republiky Nuselská 39, 140 00 Praha 4			
PROJEKTANT			
P.P. Architects s.r.o. Horoava 38b, 616 00 Brno			
NÁZEV AKCE			
NÁVŠTĚVNICKÉ STŘEDISKO DŮM PŘÍRODY MORAVSKÉHO KRASU - SKALNÍ MLÝN			
ČÁST			
INŽENÝRSKÉ OBJEKTY			
ZPRACOVATEL ČÁSTI		OZN. OBJEKTU	PROJEKTOVÁ ČÁST
VHS atelier s.r.o., Palackého tř.12, 612 00 Brno			
VYPRACOVAL			
Zdenka Wavrečková, ing. Jiří Štěpánek			
ČOV A LIKVIDACE SPLAŠKOVÝCH A DEŠŤOVÝCH VOD			
NÁZEV VÝKRESU			
ČOV A ZÁSOBNÍ NÁDRŽ "ŠEDÉ VODY"			
		MĚŘÍTKO	ČÍSLO VÝKRESU
		1:50	04