


VZT č.1 – VĚTRÁNÍ PŘEDNÁŠKOVÉ MÍSTNOSTI

m.č.119

PRÍLOHA č. 1

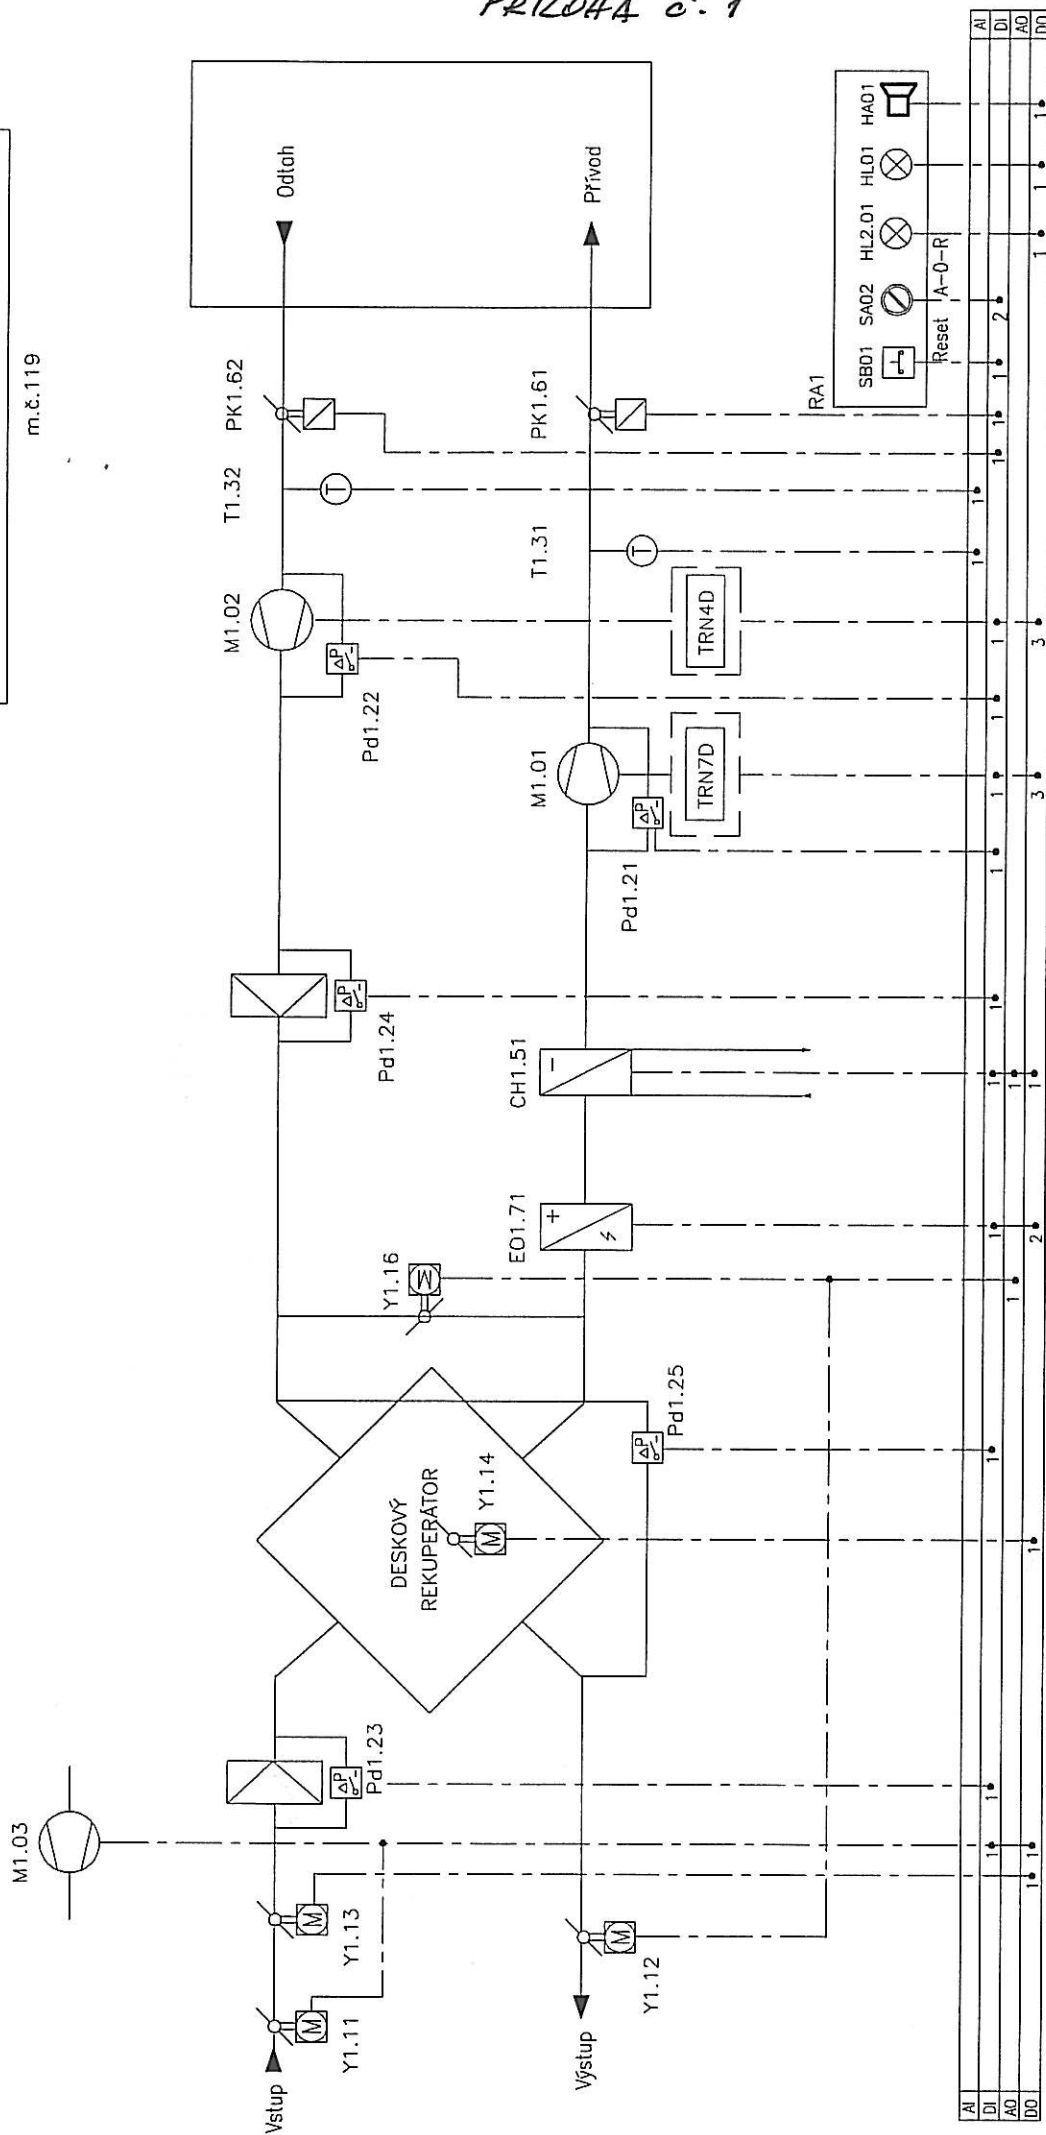

Rev.	Změna	Datum	Jméno	Stupeň		Akce	Název		Zakázka	Datum	
				Projektant	RPD		ROZVADEČ RA1	MEŘENÍ A REGULACE		list	rev.
				Vypracoval	ING. KOBEŠ	MORAVSKÝ KRAS	SKALNÍ MLÝN	FUNKČNÍ SCHEMA	Výkres	1 00	02
				Kontroloval	ING. MEZULÁNIK						
ELMA - MoB, s.r.o.				BOHUNICKÁ 29, 61900 BRNO		tel.: 543 423 011, fax: 543 423 016		info@elma-mar.cz, www.elma-mar.cz			