



Řez g - g
1 : 50

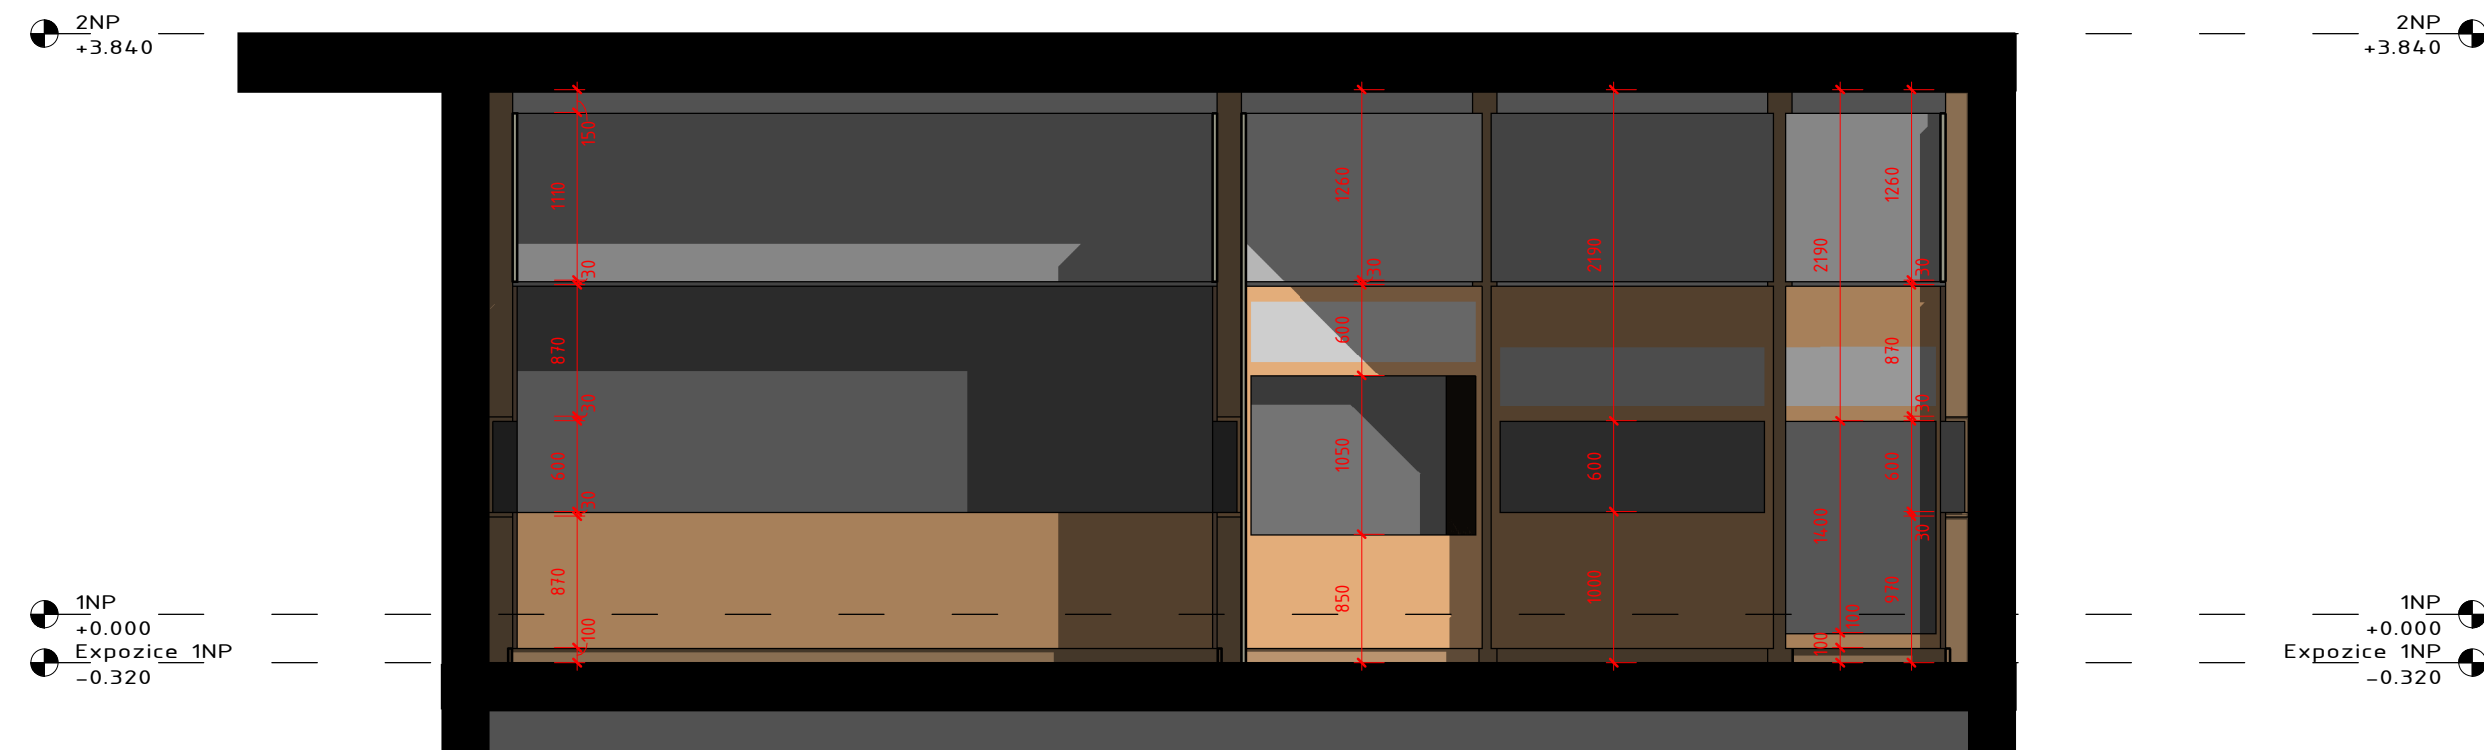

Řez h - h
1 : 50

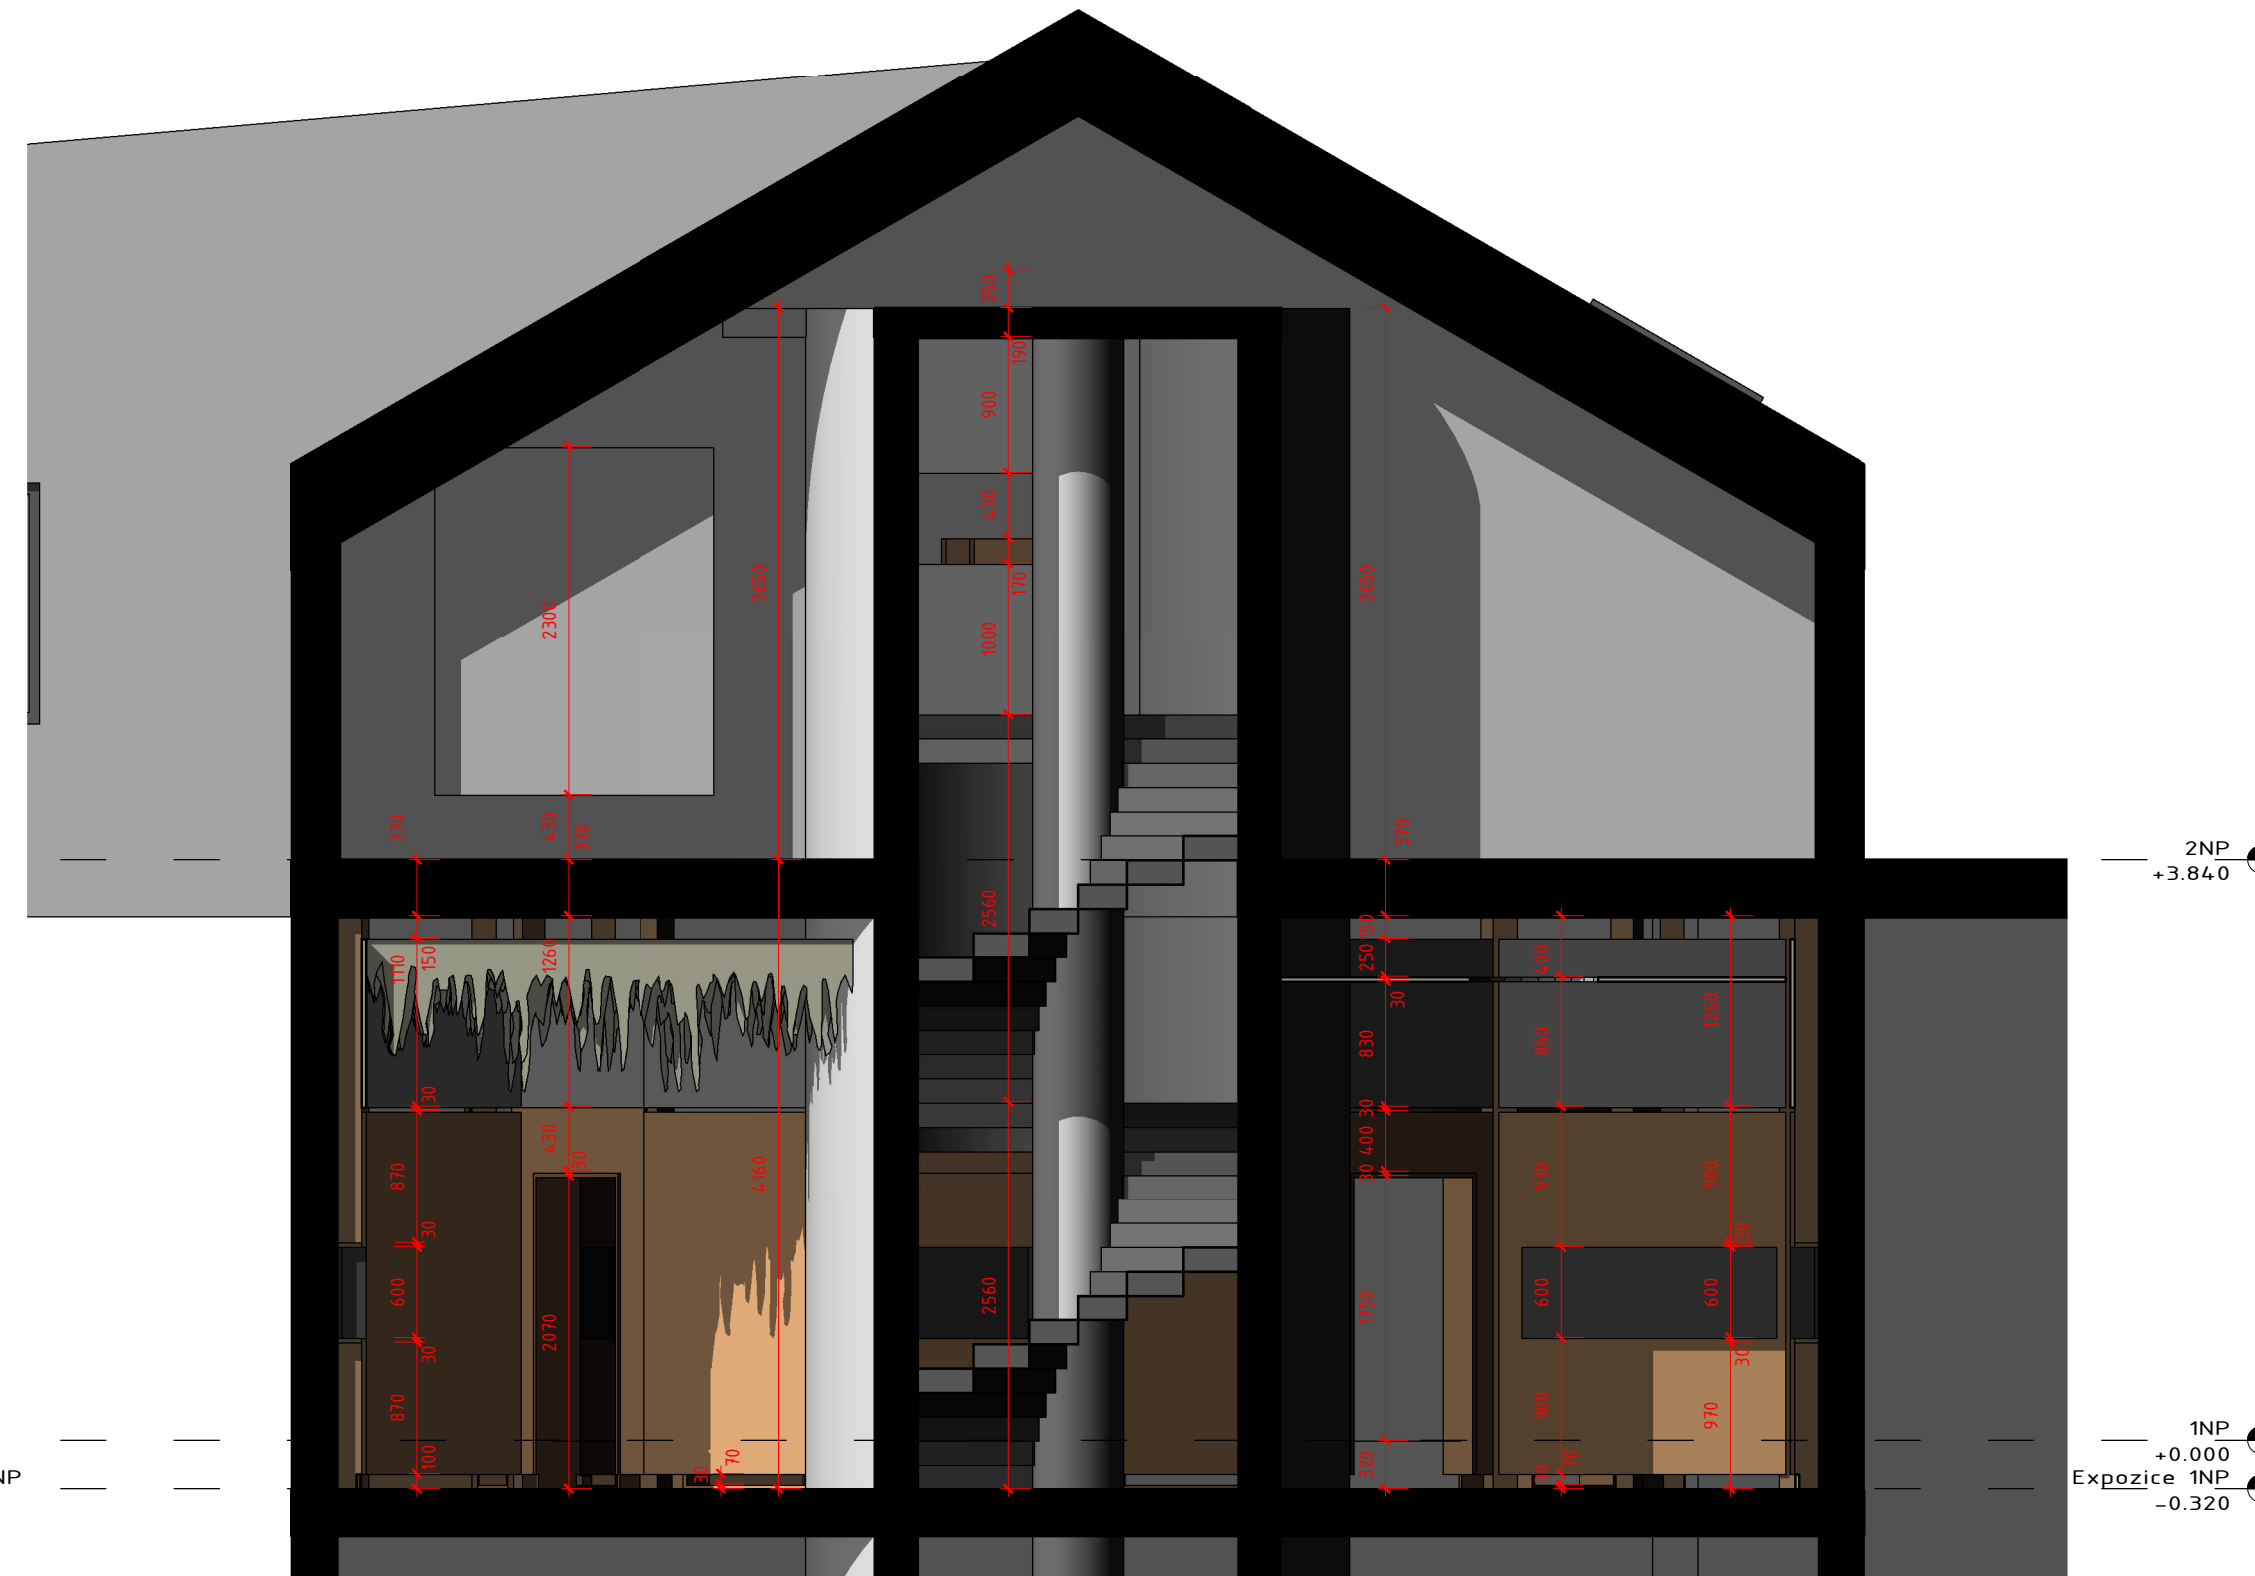

Řez i - i
1 : 50

ZODPOVĚDNÝ PROJEKTANT Ing. Vladimír Žák U Prostředního mlýna 128, Pelhřimov, 393 01 +420 565 326 870 info@atelieras.cz		RAZÍTKO, PODPIS	
STAVEBNÍK	Česká republika - Agentura ochrany přírody a krajiny České republiky Nuselská 39, 140 00 Praha 4	DATUM	08/2009
PROJEKTANT	P.P. Architects s.r.o. Blatného 1a, 616 00 Brno	STUPEŇ	DPS
NÁZEV AKCE	NÁVŠTĚVNICKÉ STŘEDISKO DŮM PŘÍRODY MORAVSKÉHO KRASU - SKALNÍ MLÝN	ČÍSLO PARE	
ČÁST	ARCHITEKTONICKÉ A STAVEBNĚ TECHNICKÉ ŘEŠENÍ		
ZPRACOVATEL ČÁSTI	Ing. Vladimír Žák jr., Ing. arch. Jiří Ondráček	OZN. OBJEKTU	SO-01
VYPRACOVAL	Ing. Vladimír Žák jr.	PROJEKTOVÁ ČÁST	A
NÁZEV VÝKRESU	EXPOZICE - ČÁST INTERIÉR	MĚŘÍTKO	1:50
	EXPOZICE - řezy g - g, h - h, i - i	ČÍSLO VÝKRESU	2.10