



VÝTYČOVACÍ VÝKRES

m 1:500

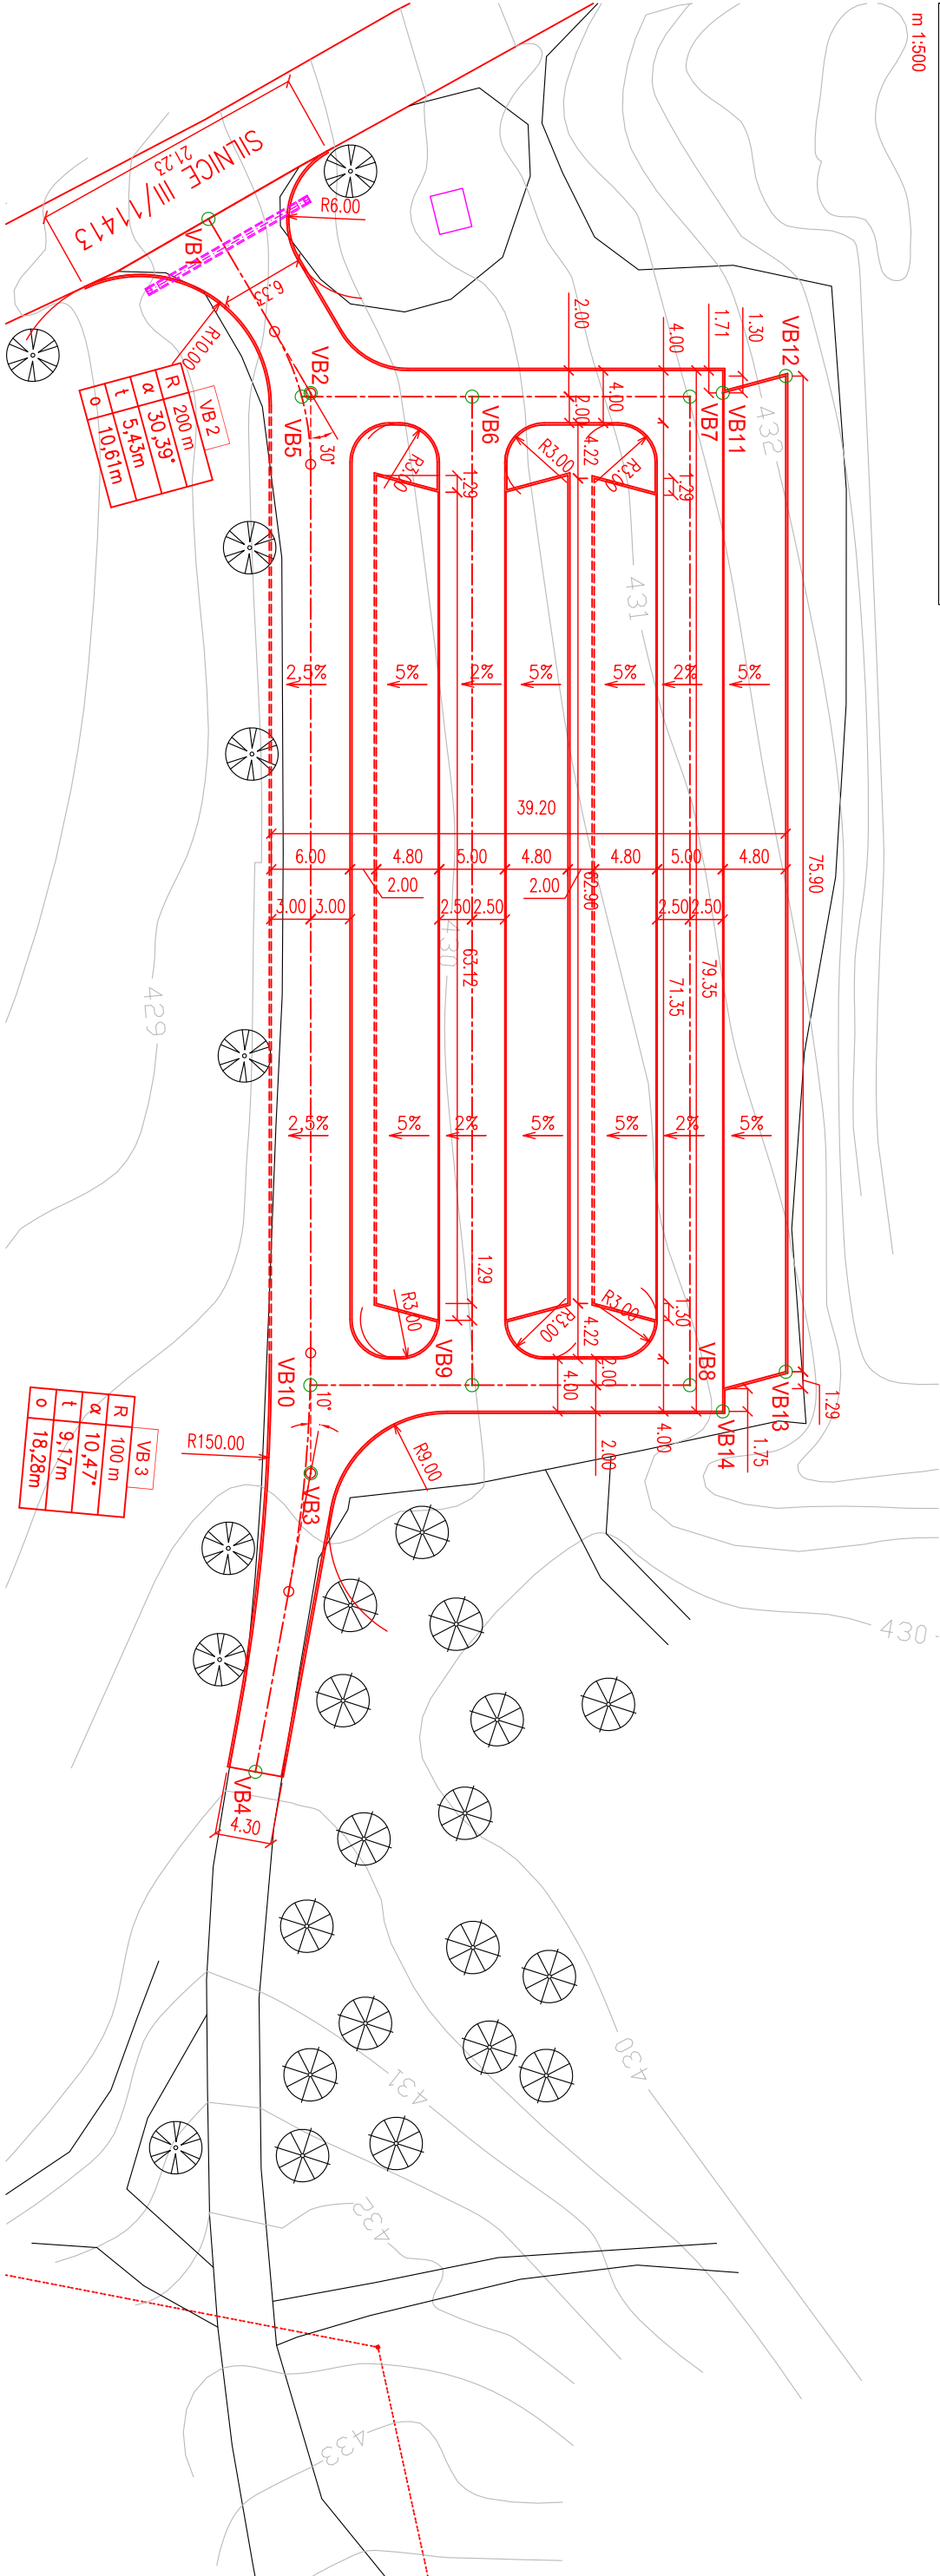

SOUŘADNICE VÝTYČOVACÍCH BODŮ

	SOUŘADNICE JTSK		VÝŠKA BpV	POZNÁMKA
	X	Y	Z	
VB1	770044925	1058487205	429.31	ZAČÁTEK ÚSEKU PŘÍJEZDOVÉ KOMUNIKACE
VB2	770060292	1058488031	-	OBLOUK
VB3	770133455	770133455	-	OBLOUK
VB4	770151745	1058436071	430.42	KONEC ÚSEKU PŘÍJEZDOVÉ KOMUNIKACE
VB5	770060229	1058487303	430.16	OSA PARKOVIŠTĚ
VB6	770066183	1058498832	430.61	OSA PARKOVIŠTĚ
VB7	770073799	1058513582	431.30	OSA PARKOVIŠTĚ
VB8	770140750	1058479010	431.10	OSA PARKOVIŠTĚ
VB9	770133133	1058464260	430.36	OSA PARKOVIŠTĚ
VB10	770127479	1058453310	429.87	OSA PARKOVIŠTĚ
VB11	770074689	1058515936	431.49	ROH PARKOVIŠTĚ
VB12	770075749	1058520791	431.77	ROH PARKOVIŠTĚ
VB13	770143188	1058485966	431.37	ROH PARKOVIŠTĚ
VB14	770143674	1058480313	431.19	ROH PARKOVIŠTĚ

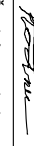VEDOUcí PROJEKTANT		ZODPOVĚDNÝ PROJ.	VYPRACOVAL
Ing. arch. Radim Musil		Klodner Lubomír	Klodner Lubomír
STAVEBNÍK:			
AKCE:		MUSIL, HYBSKÁ architektonický atelier, s.r.o. Kopečná 58, 602 00 Brno tel/fax: 543217357 e-mail: mh@matelier.cz	
STAVĚBNÍK:		Správa jeskyní České republiky, příspěvková organizace Květnové náměstí 3, 252 43 Průhonice	
AKCE:		KONĚPRUSKÉ JESKYNĚ - ÚPRAVA PARKOVACÍ PLOCHY parceley číslo 124/10, 130/2, 141/4, 667/1, 668/7, katastrální území Koněprusy Změna dokončené stavby, stavební úpravy	
STUPENĚ:		Projektová dokumentace pro provedení stavby	
OBSAH:		Úprava parkovacích ploch	
ST. OBJEKT:		B SOUHRNNÉ ŘEŠENÍ STAVBY	
GEODETICKÝ KOORDINAČNÍ VÝKRES		MĚŘITKO 1:500	
		VÝKRES Č.: B 3	