P1 0+15,35

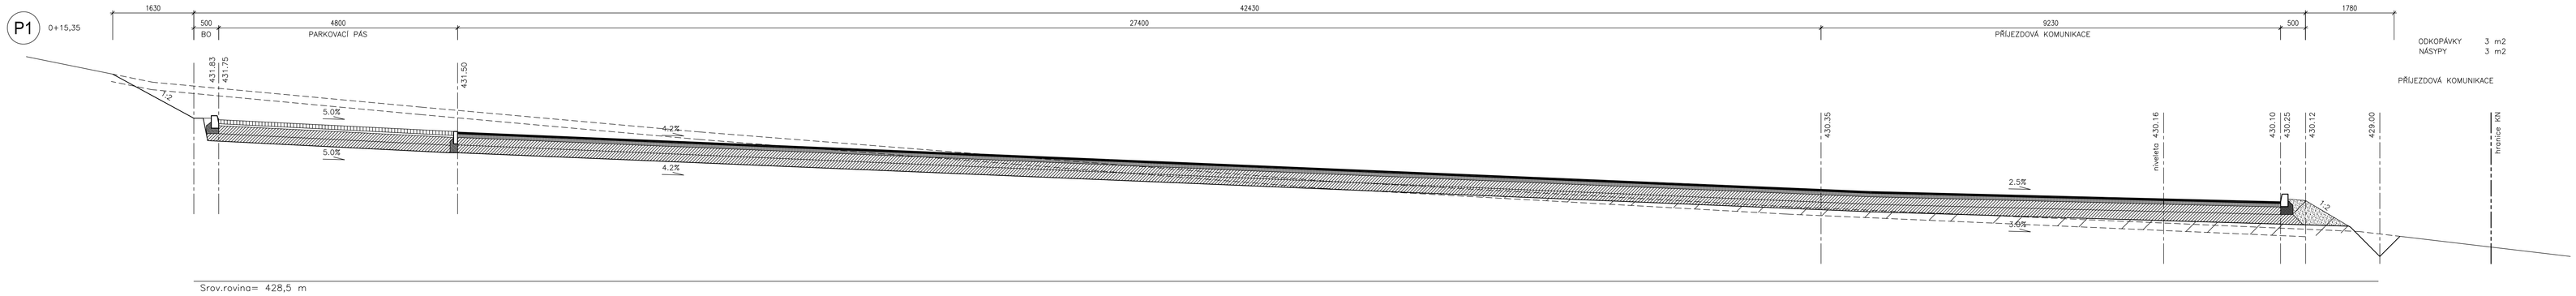

P2 0+20,21

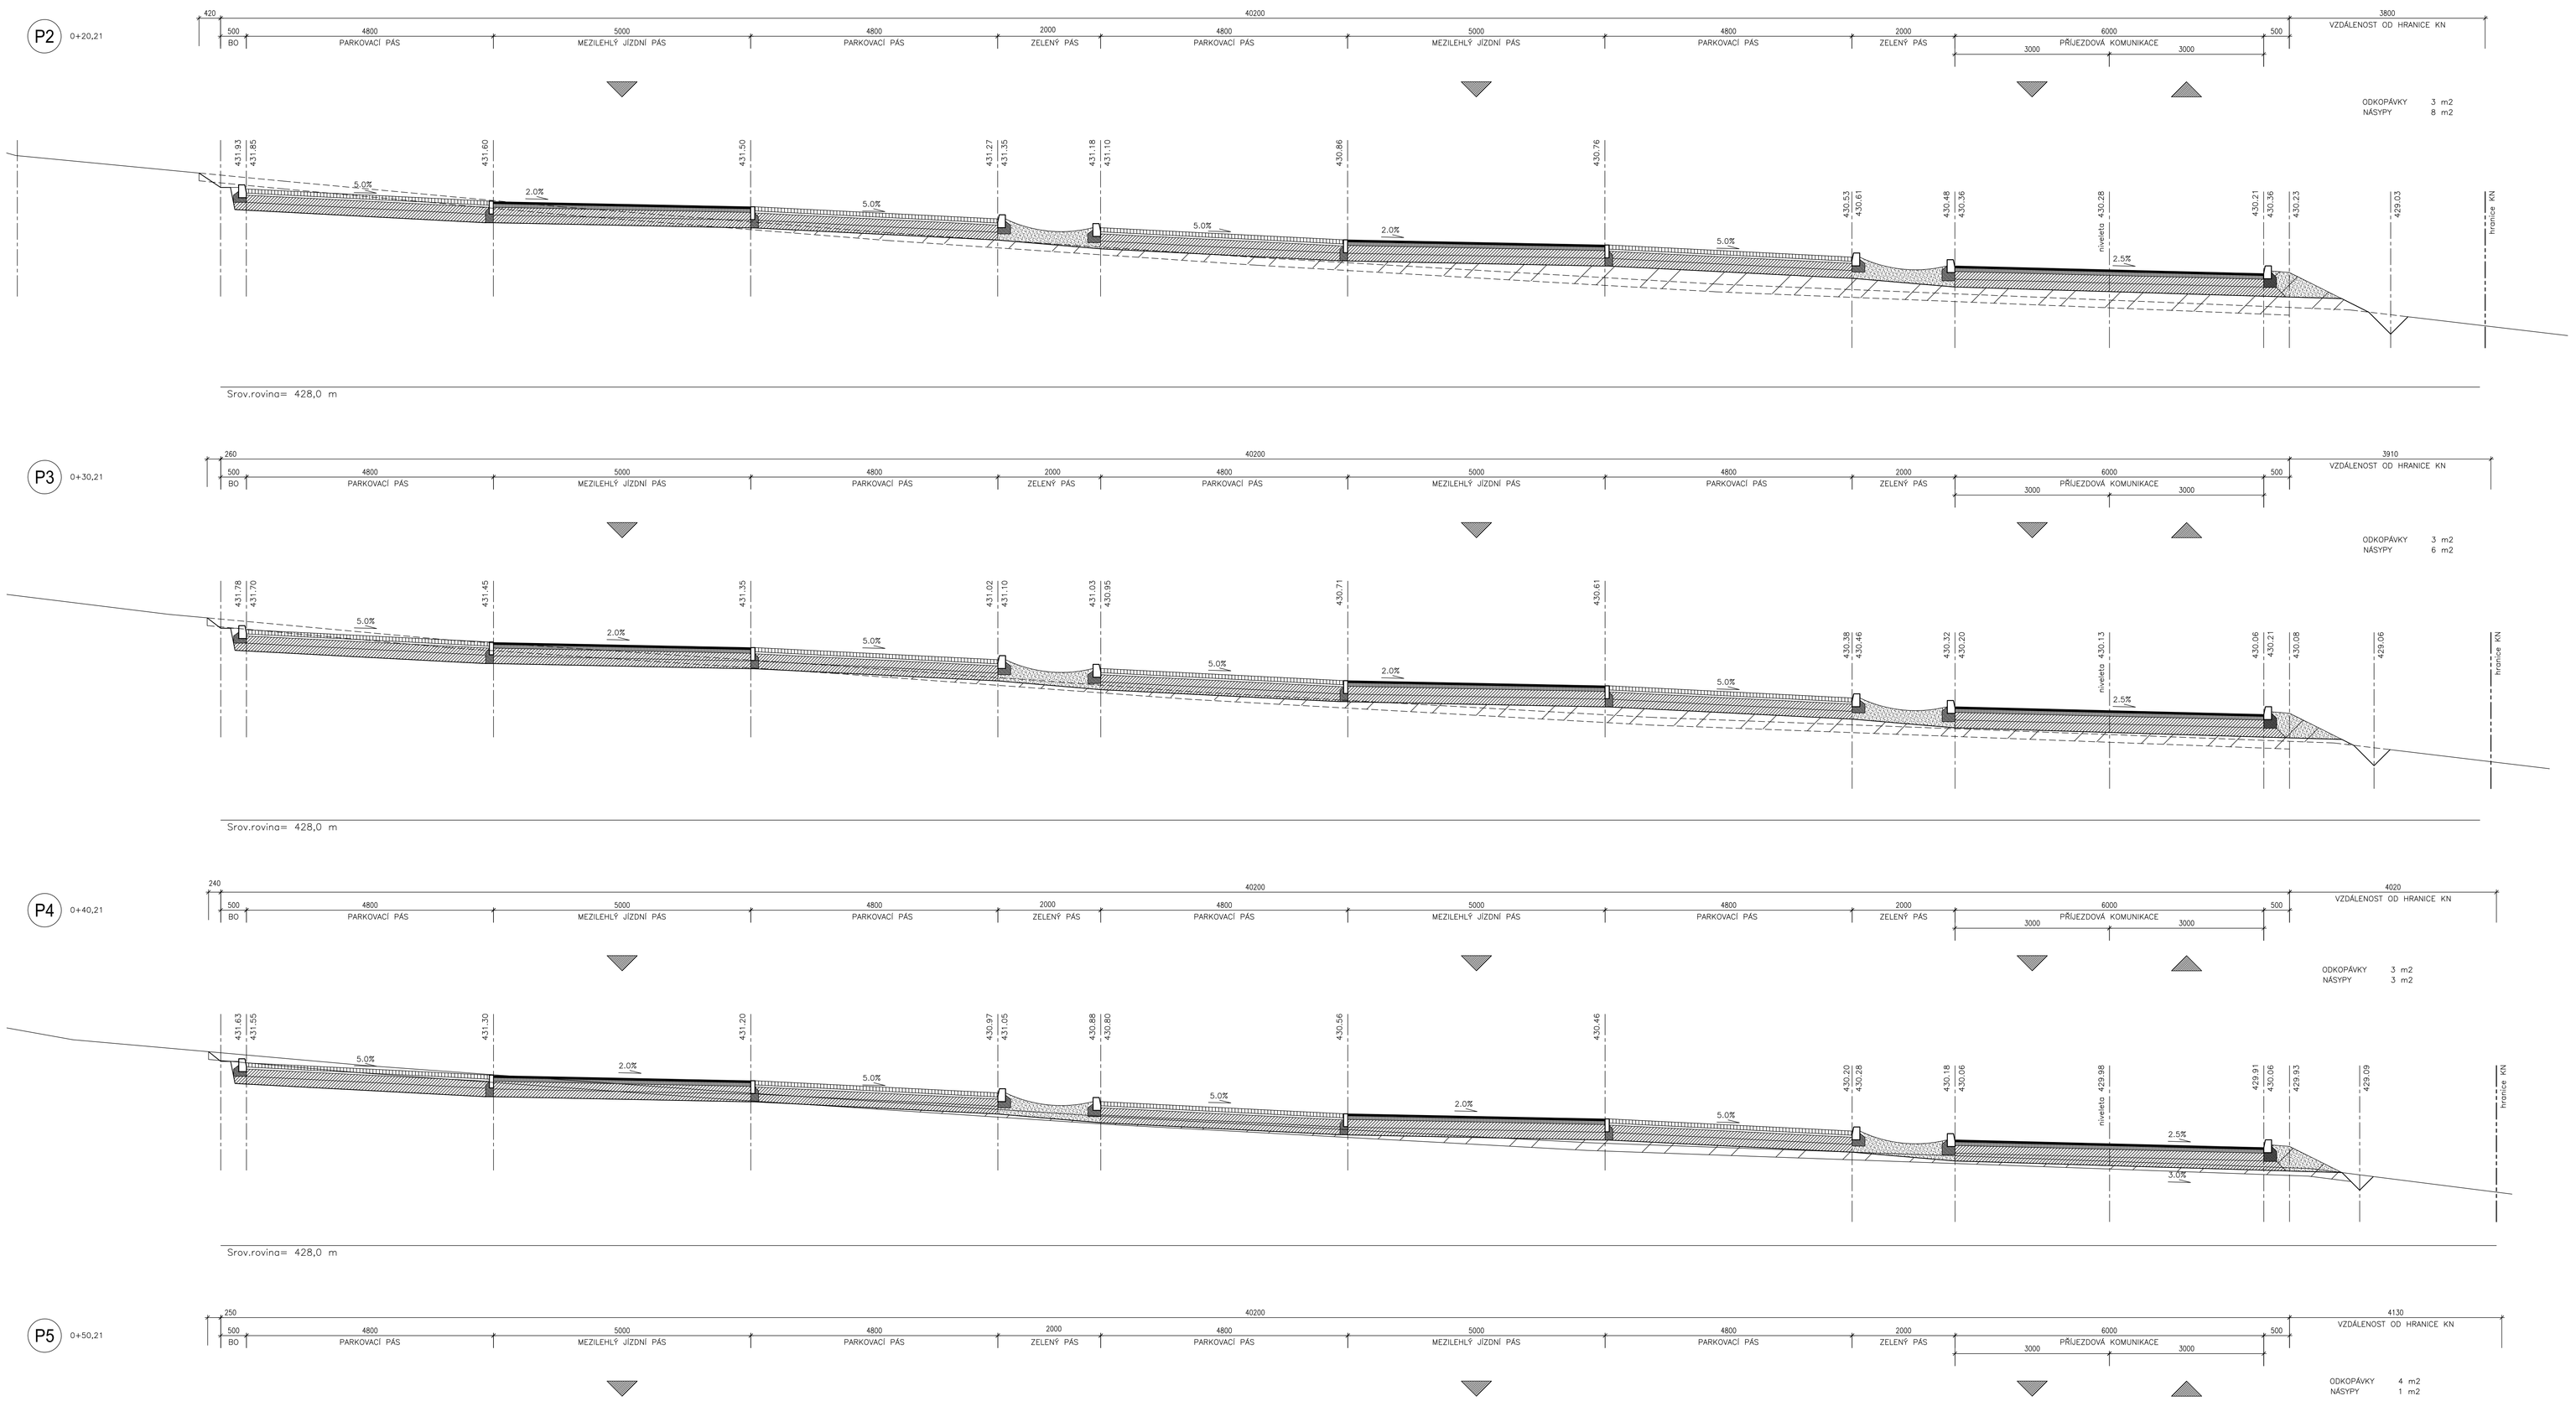

P3 0+30,21

P4 0+40,21

P5 0+50,21

souřadnicový systém jtsk, výškový systém Bpv.

VEDOUCÍ PROJEKTANT	ZODPOVĚDNÝ PROJ.	VYPRACOVAL	MUSIL, HYBSKÁ architektonický ateliér, s.r.o. Kopečná 59, 602 00 Brno telefax: 543217357 e-mail: mh@mhatelier.cz
Ing. arch. Radim Musil	Kločner Lubomír	Kločner Lubomír	
STAVEBNÍK: Správa jeskyní České republiky, příspěvková organizace Květnové náměstí 3, 252 43 Průhonice			
AKCE: KONĚPRUSKÉ JESKYNĚ - ÚPRAVA PARKOVACÍ PLOCHY parcely čísla: 124/10, 1302, 1414, 6671, 6697, katastrální území Koněprusy Změna dokončené stavby, stavební úpravy		FORMÁT: 18 A4	
		DATUM: 03 / 2016	
STUPEŇ: Projektová dokumentace pro provedení stavby			
OBSAH: Úprava parkovacích ploch		VÝTISK:	
ST. OBJEKT: SO-01 Dopravní část			
CHRAKTERISTICKÉ PŘÍČNÉ ŘEZY P1-P5		MĚŘÍTKO 1:50	VÝKRES Č: C 1.5