


PODÉLNÝ PROFIL


m 1:100/1000

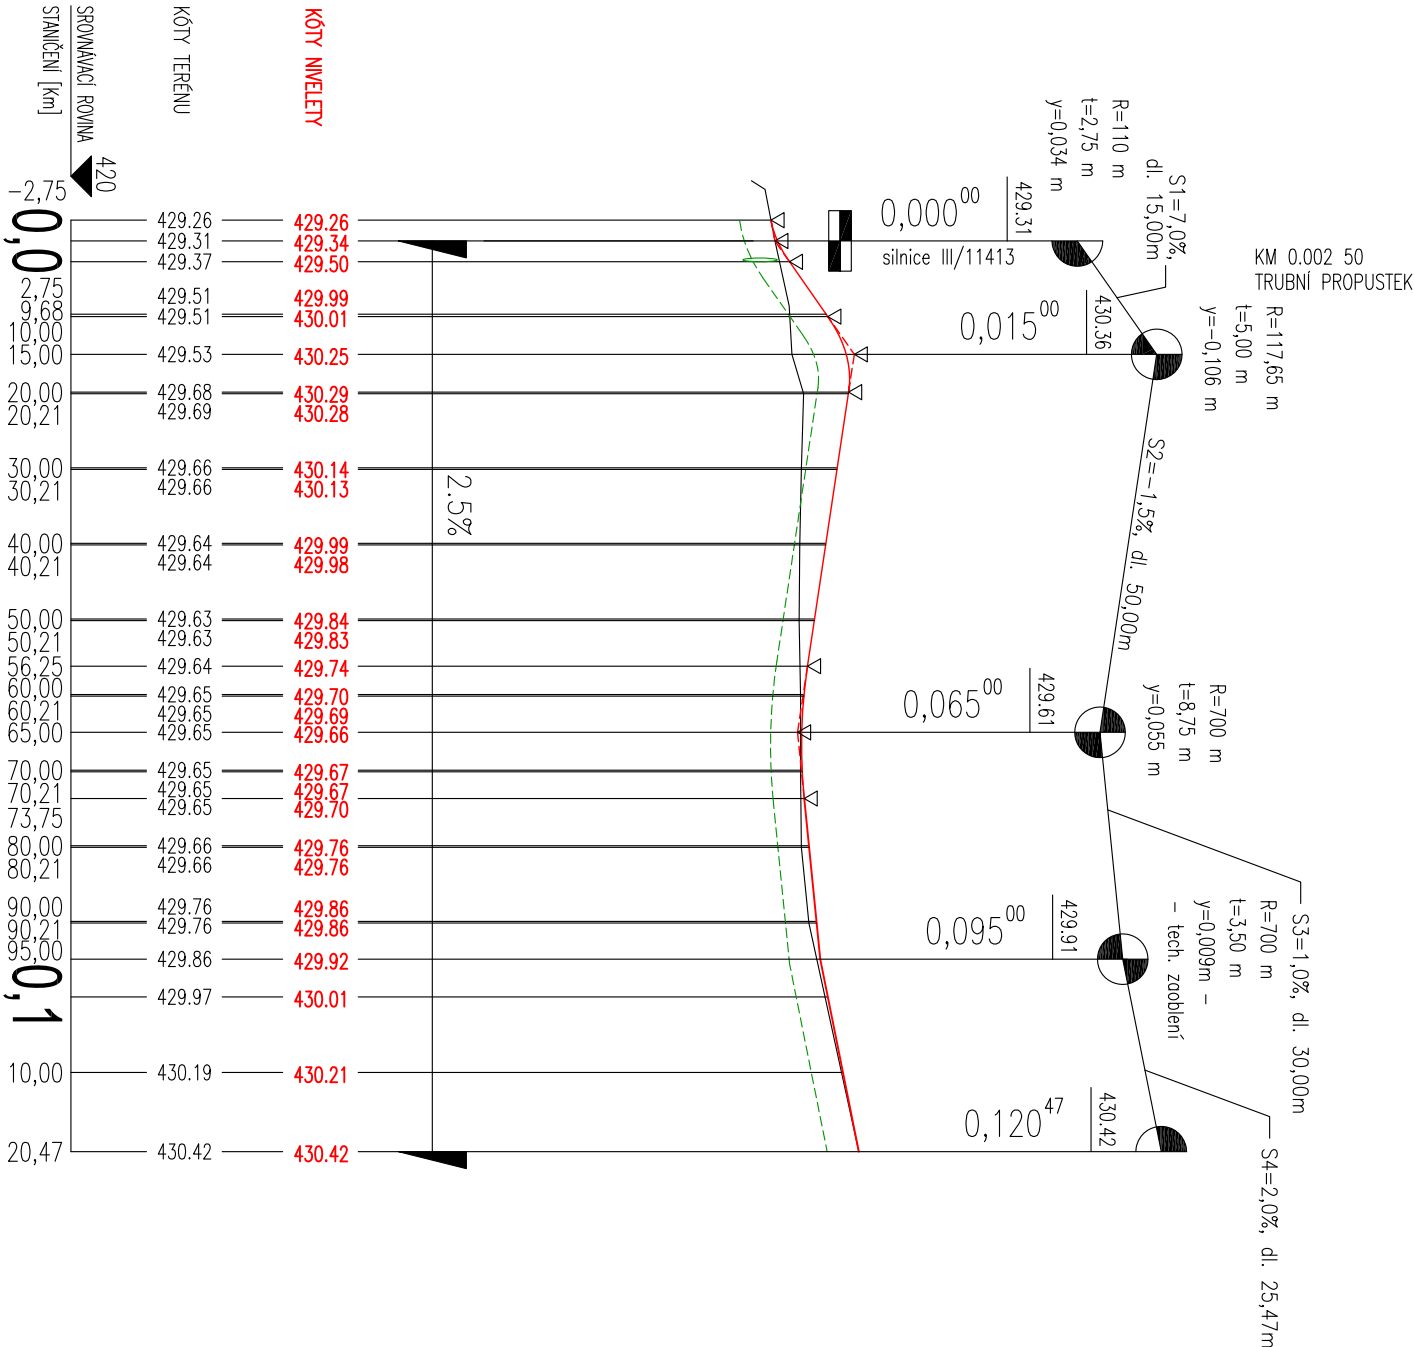

LEGENDA :

- terénní čára
- niveleta
- dno konstrukce vozovky
- křížovatka

číslo příčného řezu	P1	P2	P3	P4	P5	P6	P7	P8	P9	P10
vzdálenost příčného řezu	9,68	10,53	10,00	10,00	10,00	10,00	10,00	10,00	10,00	10,47

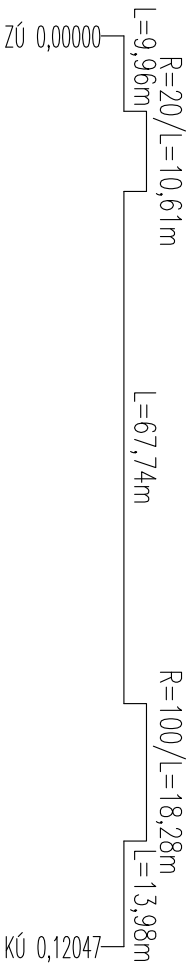

VEDOUcí PROJEKTANT	ZODPOVĚDNÝ PROJ.	VYPRACOVAL
Ing. arch. Radim Musil	Klodner Lubomír	Klodner Lubomír
STAVEBNÍK:	Správa jeskyní České republiky, příspěvková organizace Květnové náměstí 3, 252 43 Přídnovice	MUSIL, HYBSKÁ architektonický atelier, s.r.o. Kopečná 58, 602 00 Brno tel/fax: 543217357 e-mail: mh@mhatelier.cz
AKCE:	KONĚPRUSKÉ JESKYNĚ - ÚPRAVA PARKOVACÍ PLOCHY parcely číslo 124/10, 130/2, 141/4, 667/1, 668/7, katastrální území Koněprusy	FORMÁT: 2 A4
STUPĚŇ:	Projektová dokumentace pro provedení stavby	DATUM: 03 / 2016
OBSAH:	Úprava parkovacích ploch	VÝTISK:
ST. OBJEKT:	SO-01 Dopravní část	MĚŘÍTKO 1:100/1000
		VÝKRES Č. C 1.3