



VZOROVÝ PŘÍČNÝ ŘEZ  
TRUBNÍ PROPUSK  
KM 0.002 50

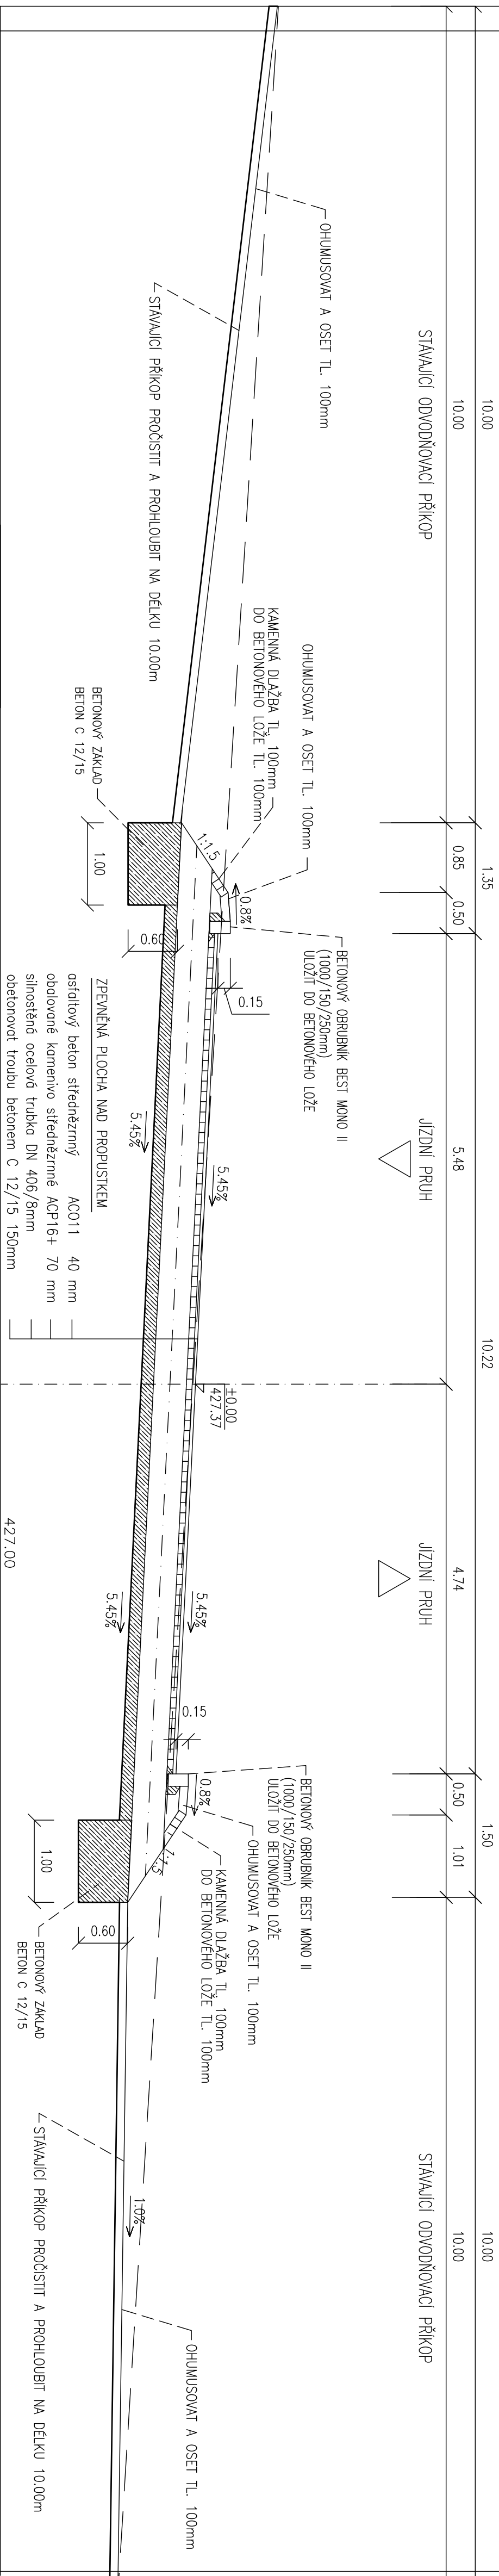

POHLED NA ČELO PROPUSTKU

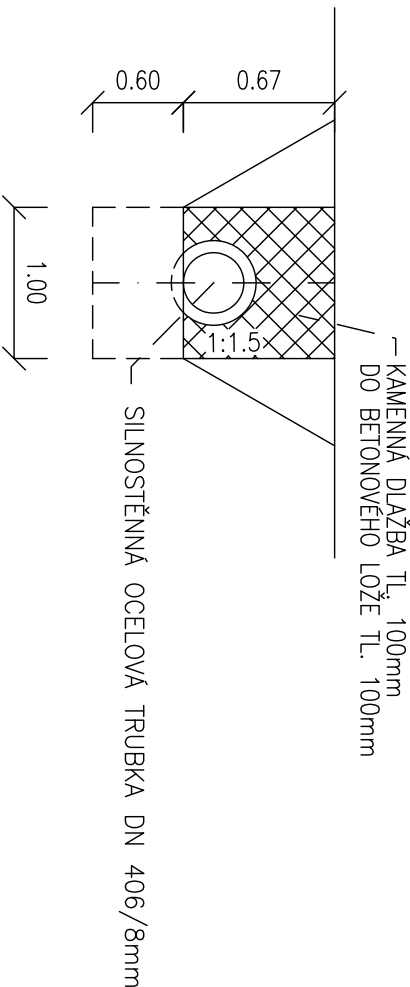

|   |  |   |                 |
|---|--|---|-----------------|
| VEDOUČÍ PROJEKTANT  |  | ZODPOVĚDNÝ PROJ.  | VYPRACOVAL      |
| Ing. arch. Radim Musil  |  | Kludner Lubomír   | Kludner Lubomír |
| STAVEBNÍK:  |  | Správa Jaskyní České republiky, příspěvková organizace<br>Květnové náměstí 3, 252 43 Příbrnice  |                 |
| AKCE:   |  | KONĚPRUSKÉ JESEKYŇE - ÚPRAVA PARKOVACÍ PLOCHY<br>parcely číslo 124/10, 130/2, 141/4, 667/1, 668/7, katastrální území Koněprusy<br>Změna dokončené stavby, stavební úpravy |                 |
| STUPEŇ:   |  | Projektová dokumentace pro provedení stavby   |                 |
| OBSAH:  |  | Úprava parkovacích ploch  |                 |
| ST. OBJEKT:   |  | SO-01 Dopravní část   |                 |
| TRUBNÍ PROPUSTEK  |  |   |                 |
| MUSIL, HYBSKÁ<br>architektonický atelier, s.r.o.<br><u>Kopečná 58, 602 00 Brno</u><br>tel/fax: 543217357<br>e-mail: mh@mnatelier.cz |  | FORMÁT: 5 A4  |                 |
| DATUM: 03 / 2016  |  | VÝTISK:   |                 |
| MĚŘÍTKO 1:50  |  | VÝKRES Č.: C 1.7  |                 |