Chráněno autorským zákonem č. 121/2000 Sb.
Bez souhlasu autora nelze dílo užít, šířit, upravovat ani zpřístupnit veřejnosti.

ŘEZ A-A - část. 1.

m 1:50

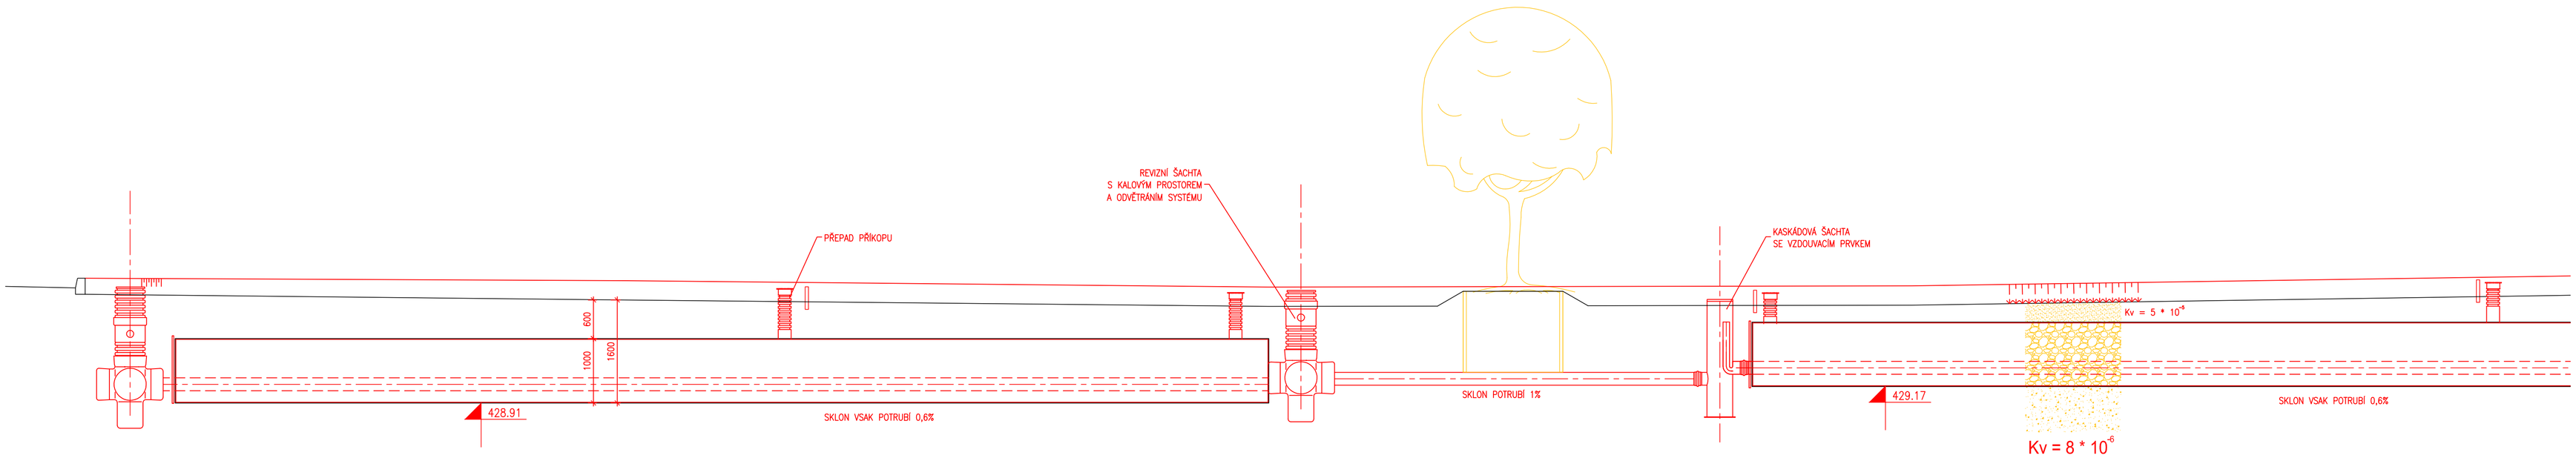

ŘEZ A-A - část. 2.

m 1:50

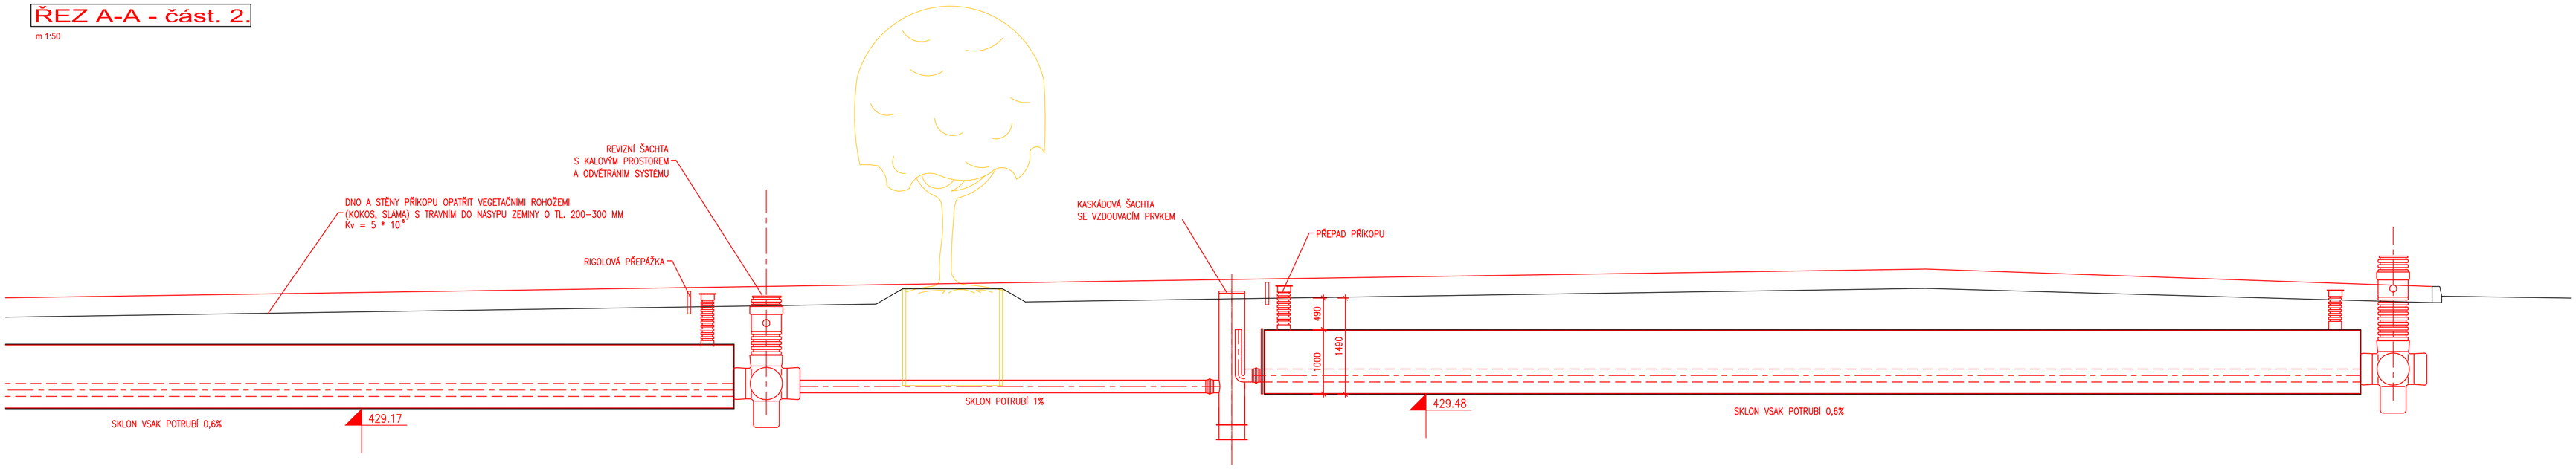

ŘEZ B-B

m 1:25

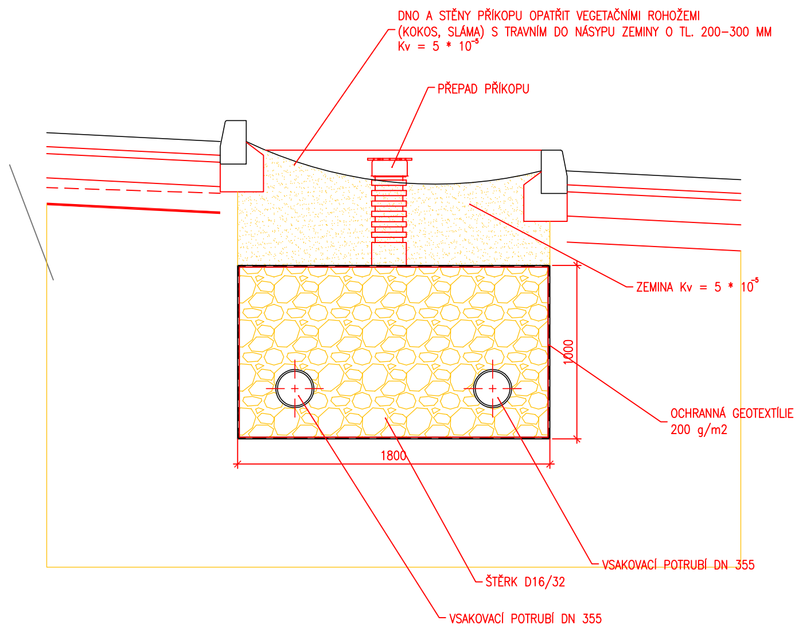

NAVRHOVANÉ PARAMETRY VSAKOVACÍHO SYSTÉMU:

PŘÍKOP:
L = 49 m
S = 2 m
H = 0,3 m
RIGOLOVÉ VSAKOVACÍ ZAŘÍZENÍ TRUBKA, ŠTĚRK:
L = 57,5 m
B = 1,8 m
H = 1 m
POTRUBÍ 2x DN 355 – CELKEM 232,00m
PROPOJOVACÍ POTRUBÍ PVC DN200 – CELKEM 24,00m
ŠTĚRK D16/32 – 208,80m3

VEDOUCÍ PROJEKTANT	ZODPOVĚDNÝ PROJ.	VYPRACOVAL	MUSIL, HYBSKÁ architektonický atelier, s.r.o.
Ing. arch. Radim Musil	Ing. František Pravec	Ing. Josef Kopecký	Kopečná 58, 602 00 Brno tel/fax: 543217357 e-mail: mh@mhatelier.cz
STAVEBNÍK:	Správa jeskyní České republiky, příspěvková organizace Květnové náměstí 3, 252 43 Průhonice		
AKCE:	KONĚPRUSKÉ JESKYNĚ - ÚPRAVA PARKOVACÍ PLOCHY parcely číslo 124/10, 130/2, 141/4, 667/1, 668/7, katastrální území Koněprusy Změna dokončené stavby, stavební úpravy	FORMÁT:	8 A4
		DATUM:	03 / 2016
STUPEŇ:	Projektová dokumentace pro provedení stavby		
OBSAH:	Úprava parkovacích ploch	VÝTISK:	
ST. OBJEKT:	SO-02 Odvodnění		
VSAKOVACÍ ZAŘÍZENÍ - VZOROVÉ ŘEZY		MĚŘÍTKO 1:50/25	VÝKRES Č: C 2.4