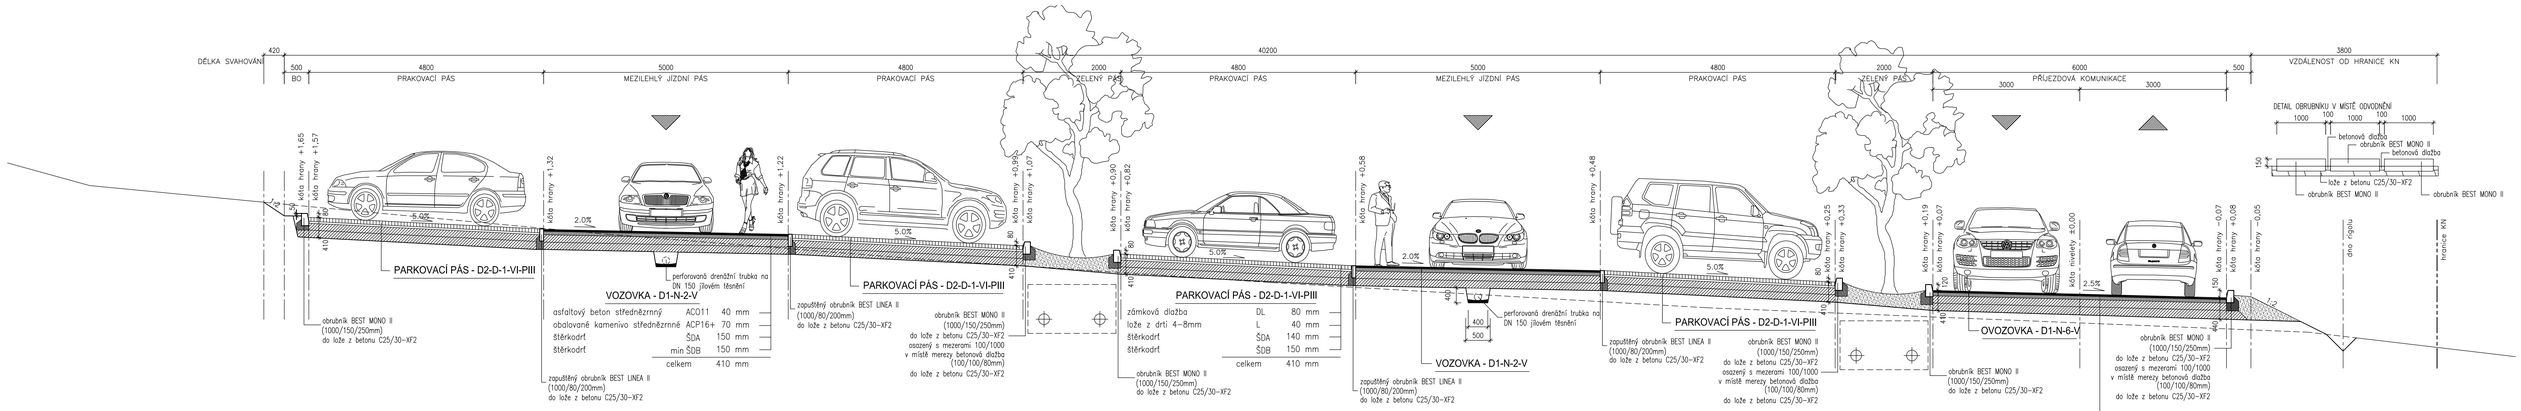

VOZOVKA - D1-N-2-V

ASFALTOVÝ BETON STŘEDNĚZRNNÝ	ACO 11	40 mm
OBALOVANÉ KAMENIVO STŘEDNĚZRNNÉ	ACP 16+	70 mm
ŠTĚRKODRŤ	ŠDA	150 mm
ŠTĚRKODRŤ	min ŠDB	150 mm
		410 mm

100 MPa
70 MPa
45 MPa

PARKOVACÍ PÁS - D2-D-1-VI-PIII

ZÁMKOVÁ DLAŽBA	DL I	80 mm
LOŽE Z DRTI FRAKCE 4/8	L	40 mm
ŠTĚRKODRŤ	ŠDA	140 mm
ŠTĚRKODRŤ	ŠDB	150 mm
		410 mm

70 MPa
30 MPa

OVOZOVKA - D1-N-6-V

ASFALTOVÝ BETON STŘEDNĚZRNNÝ	ACO 11	40 mm
OBALOVANÉ KAMENIVO STŘEDNĚZRNNÉ	ACP 16+	70 mm
VRSTVA SMĚSI STMELENÁ CEMENTEM	SC C	120 mm
ŠTĚRKODRŤ	min ŠDB	200 mm
		430 mm

90 MPa
45 MPa

POZNÁMKA
HODNOTA MODULU PŘETVÁRNOSTI
Edef.2min,= 45MPa NA KOMUNIKACI
Edef.2min,= 30MPa NA PARKOVIŠTI
V PŘÍPADĚ NEDODRŽENÍ Edef.2min,= 30MPa a 45MPa
BUDE PROVEDENA ÚPRAVA ZEMNÍ PLANÉ,
CEMENTOVOU STABILIZACI TL. 300mm

SOUŘADNICOVÝ SYSTÉM JTSK, VÝŠKOVÝ SYSTÉM Bpv

VEDOUCÍ PROJEKTANT	ZODPOVĚDNÝ PROJ.	VYPRACOVAL	MUSIL, HYBSKÁ architektonický ateliér, s.r.o.
Ing. arch. Radim Musil	Klodner Lubomír	Klodner Lubomír	Kopečná 58, 602 00 Brno
			tel/fax: 543217357
STAVEBNÍK:	Správa jeskyní České republiky, příspěvková organizace Květnové náměstí 3, 252 43 Průhonice		e-mail: mh@mhatelier.cz
AKCE:	KONĚPRUSKÉ JESKYNĚ - ÚPRAVA PARKOVACÍ PLOCHY parcely číslo 124/10, 130/2, 141/4, 667/1, 668/7, katastrální území Koněprusy Změna dokončené stavby, stavební úpravy	FORMÁT:	5 A4
		DATUM:	03 / 2016
STUPEŇ:	Projektová dokumentace pro provedení stavby		
OBSAH:	Úprava parkovacích ploch	VÝTISK:	
ST. OBJEKT:	SO-01 Dopravní část		
VZOROVÝ PŘÍČNÝ ŘEZ		MĚŘÍTKO 1:50	VÝKRES Č: C 1.4