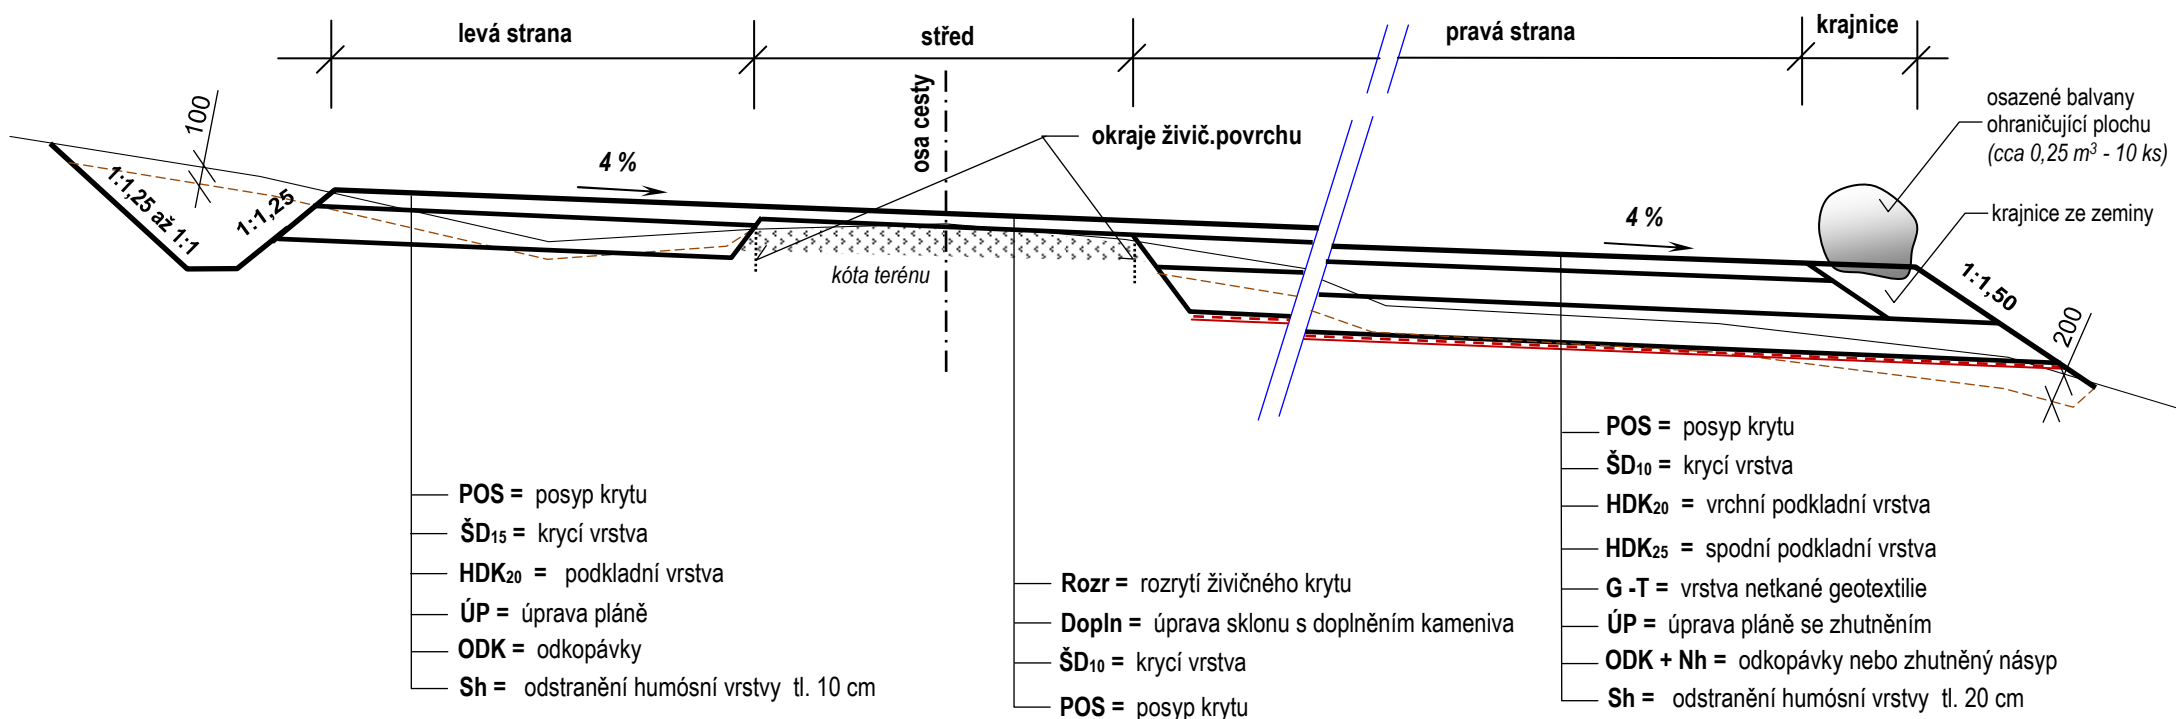


VZOROVÝ PŘÍČNÝ ŘEZ - PLOCHA:

měř. 1:50

staničení v km

číslo
příčného
řezu

ODK = odkopávky manipulační plochy (m³)Sz = svahování zářezů (m²)Sh = odstranění vrstvy skrývky (m³)ÚP = úprava pláň se zhutněním (m²)Nh = zhutněný násyp (m³)Sn = svahování násypů (m²)Rozr = rozrytí povrchu (m²)Dopl = úprava příč.sklonu s doplněním kameniva 0,08 m³/m² (m²)G-T = uložení vrstvy netkané geotextilie min. 400 g/m² (m²)HDK₂₅ (1) = podklad z hrub.drc.kameniva fr. 63 - 125 mm - tl. 25 cm (m²)HDK₂₀ (2) = podklad z hrub.drc.kameniva fr. 32 - 63 mm - tl. 20 cm (m²)ŠD₁₅ = krycí vrstva ze štěrkodrti fr. 0 - 32 mm - tl. 15 cm (m²)ŠD₁₀ = krycí vrstva ze štěrkodrti fr. 0 - 32 mm - tl. 10 cm (m²)POS = posyp krytu drobným drc.kamenivem v množství do 60 kg/m² (m²)KRAJ = zřízení zemních krajnic se zhutněním (m³)

VZOROVÝ PŘÍČNÝ ŘEZ - ZÁHOZ Z KAMENE:

(v místech pramenišť)

měř. 1:50

označení příčného řezu:

- V** = vykopávky pro uložení záhozu (m³)
- ZÁH** = těžký zához z kamene (hmotnost kamenů přes 200 kg) (m³)
- LÍC** = urovnání lícové strany záhozu (m²)

