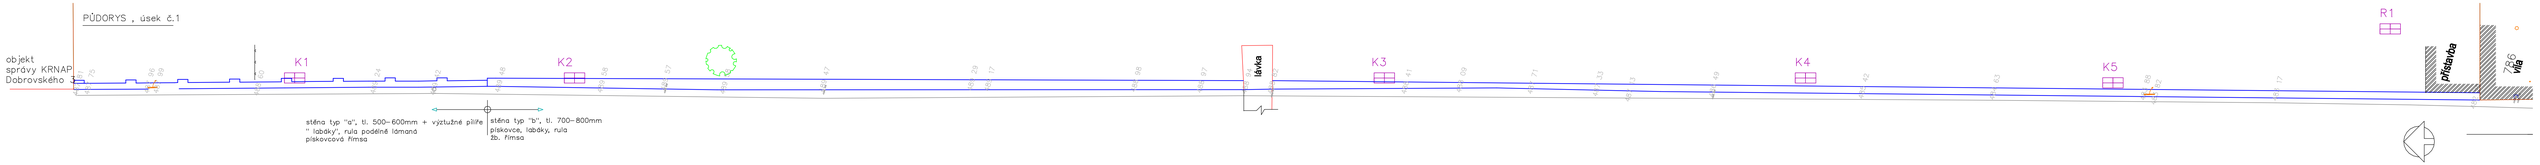

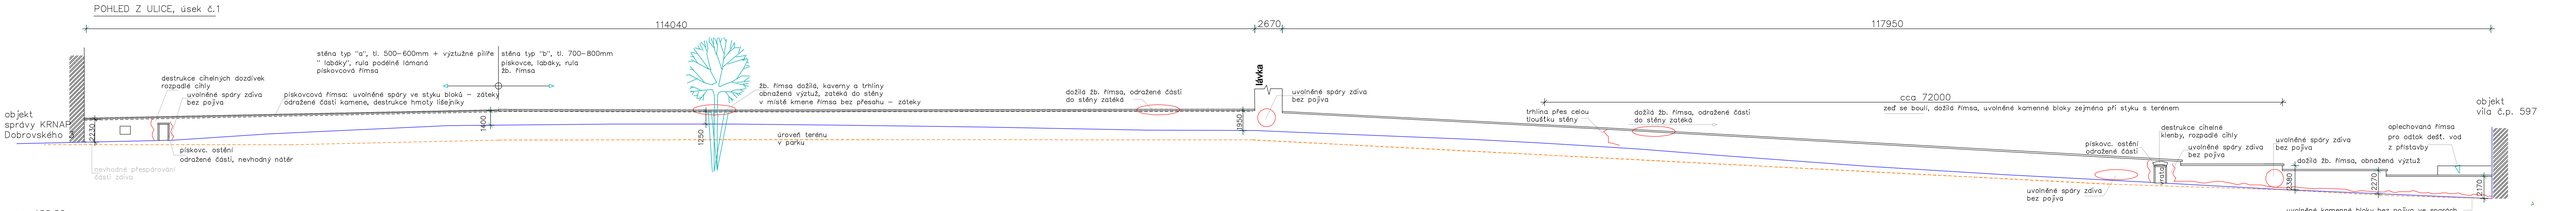

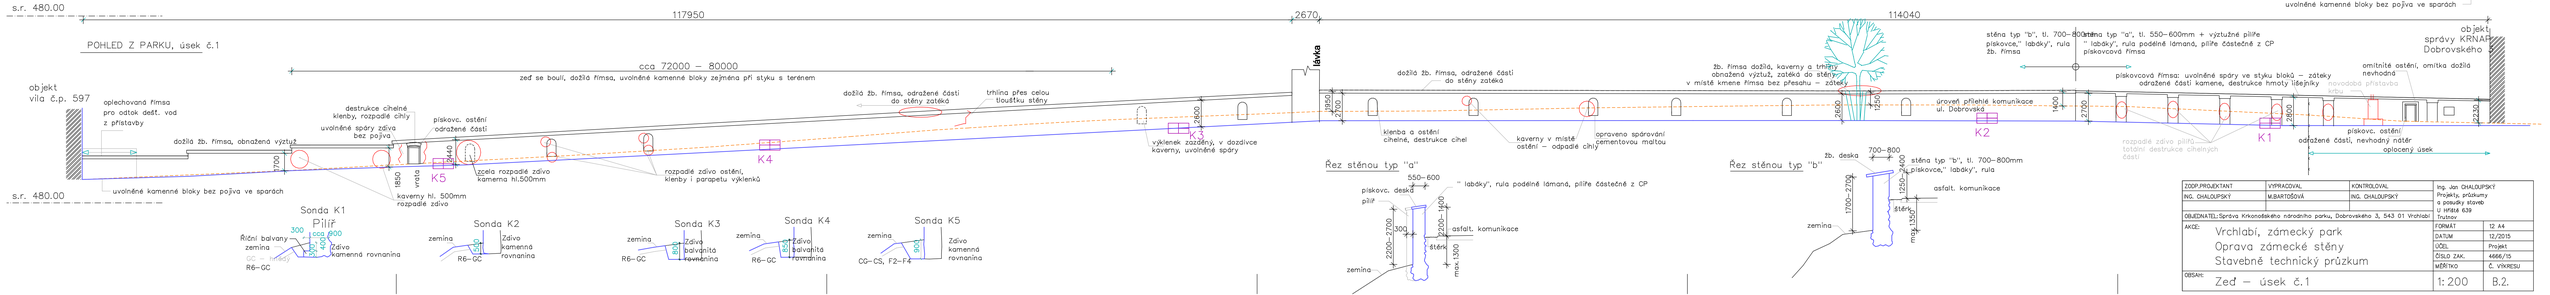

ZODP.PROJEKTANT	VYPRACOVAL	KONTROLOVAL	Ing. Jan CHALOUPSKÝ
ING. CHALOUPSKÝ	M.BARTOŠOVÁ	ING. CHALOUPSKÝ	Projekty, průzkumy a posudky staveb U HYŠKE 639 Trutnov
OBJEDNATEL: Správa Krkonošského národního parku, Dobrovského 3, 543 01 Vrchlabí			FORMÁT 12 A4
AKCE: Vrchlabí, zámecký park Oprava zámecké stěny Stavebné technický průzkum			DATUM 12/2015
			ÚČEL Projekt
			ČÍSLO ZAK. 4666/15
			MĚŘÍTKO Č. VÝKRESU
OBSAH: Zeď – úsek č.1			1: 200 B.2.