PŮDORYS , úsek č.1

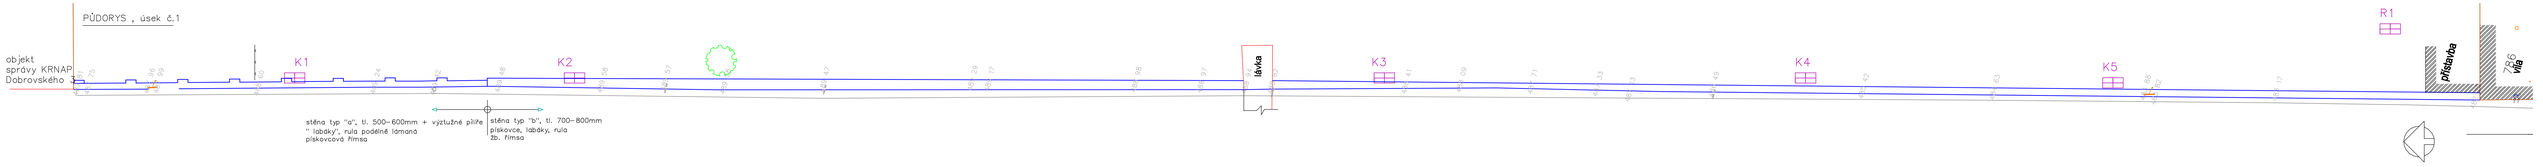

POHLED Z ULICE, úsek č.1

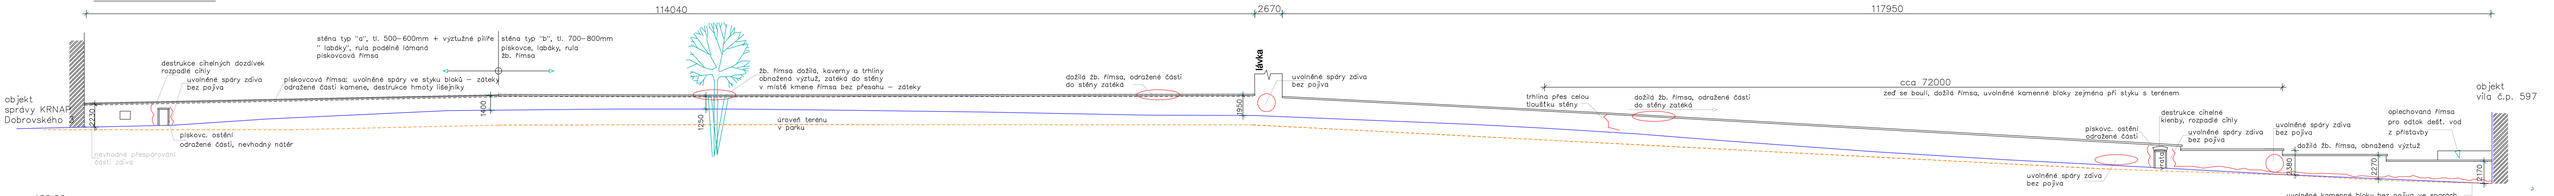

POHLED Z PARKU, úsek č.1

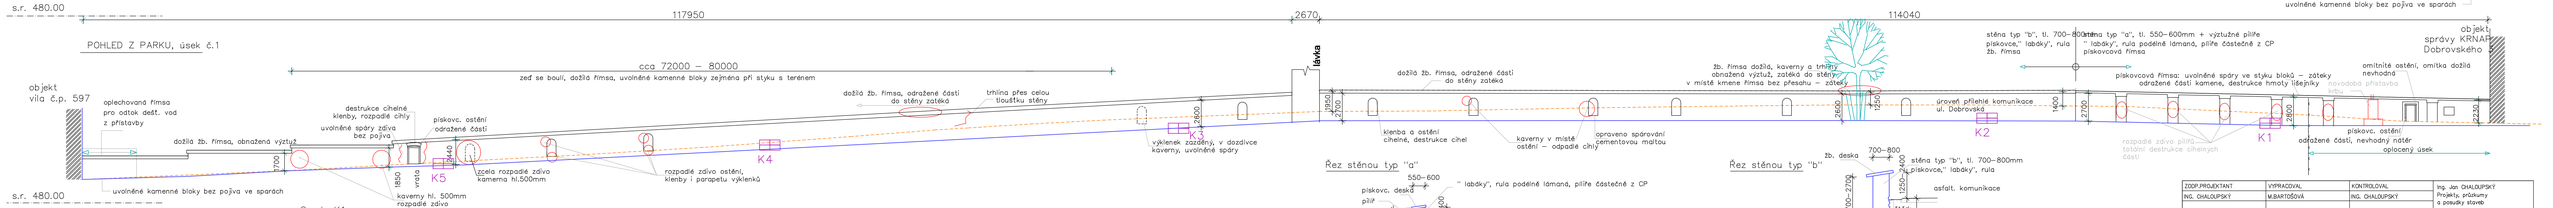

Sonda K1

Sonda K2

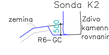

Sonda K3

Sonda K4

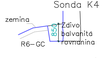

Sonda K5

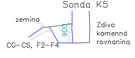

Řez stěnou typ "a"

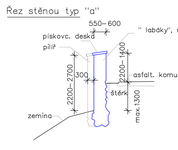

Řez stěnou typ "b"

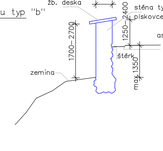

ZODP.PROJEKTANT	VYPRACOVAL	KONTROLOVAL	Ing. Jan CHALOUPSKÝ
ING. CHALOUPSKÝ	M.BARTOŠOVÁ	ING. CHALOUPSKÝ	Projekty, průzkumy a posudky staveb U HRÁZE 639 Trutnov
OBJEDNATEL: Správa Krkonošského národního parku, Dobrovského 3, 543 01 Vrchlabí			FORMÁT 12 A4
AKCE: Vrchlabí, zámecký park Oprava zámecké stěny Stavebně technický průzkum			DATUM 12/2015
			ÚČEL Projekt
			ČÍSLO ZAK. 4666/15
			MĚŘÍTKO č. VYKRESU
OBSAH: Zeď – úsek č.1			Vrchlabí, Krkonošské národní parky, Správa KRNAP, Vrchlabí, Dobrovského 3, 543 01 Vrchlabí, tel.: 499 405 111, fax: 499 405 112, e-mail: info@krnap.cz, http://www.krnap.cz
			M 1:200 B.2.