Řez stěnou typ "c"

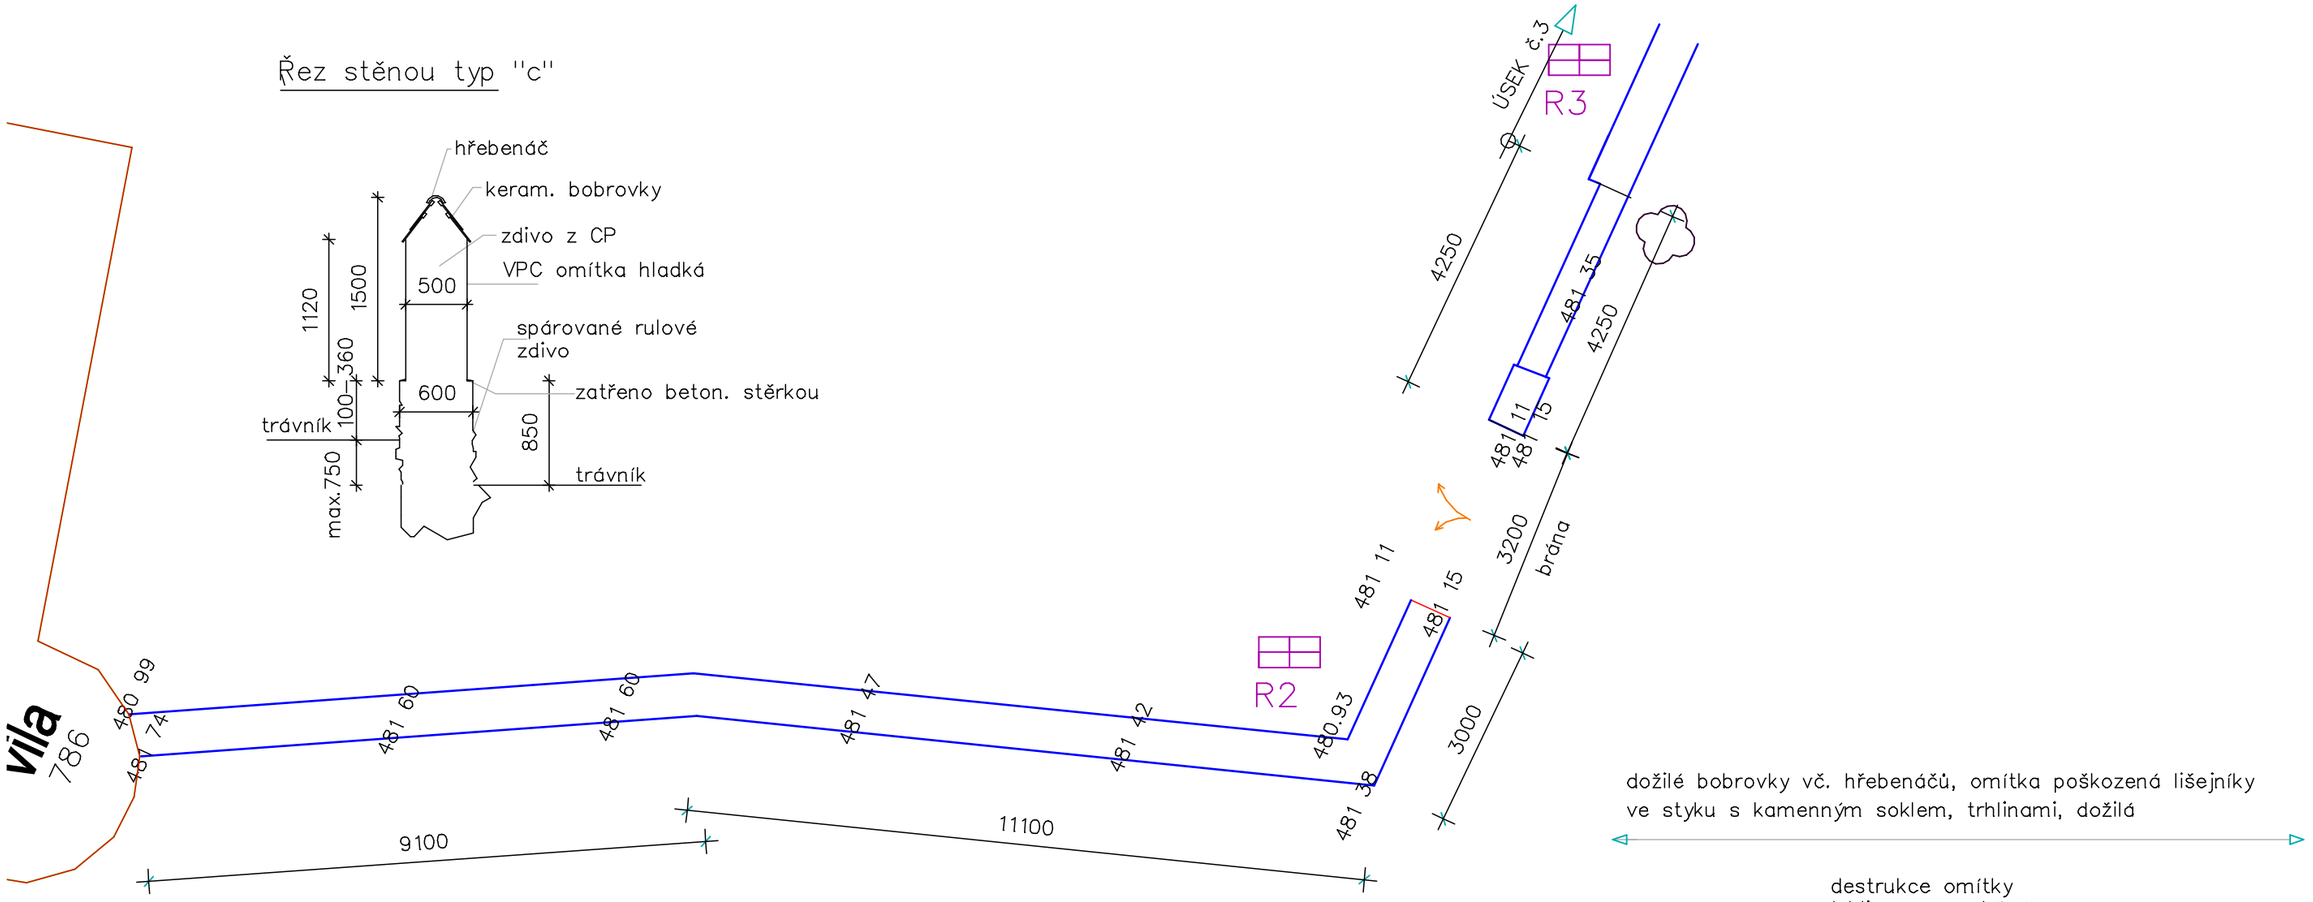

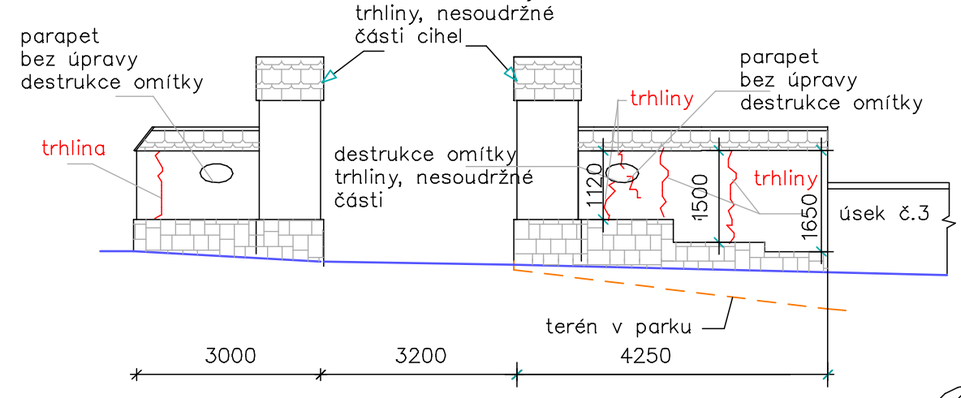

objekt
vila č.p. 597

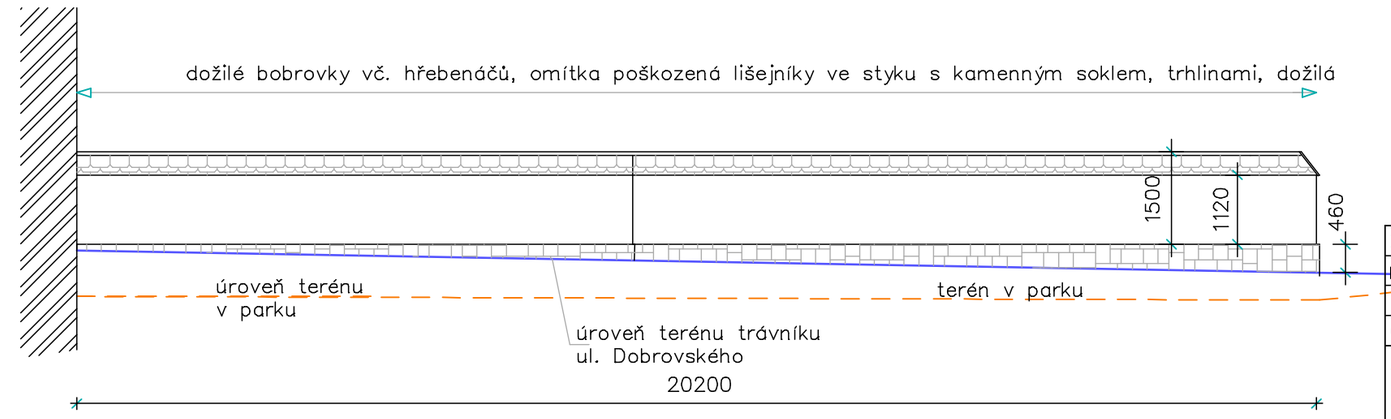

s.r. 478.00

ZODP.PROJEKTANT	VYPRACOVAL	KONTROLOVAL	Ing. Jan CHALOUPSKÝ Projekty, průzkumy a posudky staveb U Hřiště 639 Trutnov
ING. CHALOUPSKÝ	M.BARTOŠOVÁ	ING. CHALOUPSKÝ	
OBJEDNATEL: Správa Krkonošského národního parku, Dobrovského 3, 543 01 Vrchlabí			

AKCE:	Vrchlabí, zámecký park Oprava zámecké stěny Stavebně technický průzkum	FORMÁT	2 A4
		DATUM	12/2015
		ÚČEL	Projekt
		ČÍSLO ZAK.	4666/15
		MĚŘÍTKO	Č. VÝKRESU
OBSAH:	Zeď – úsek č.2	1: 100	B.3.